


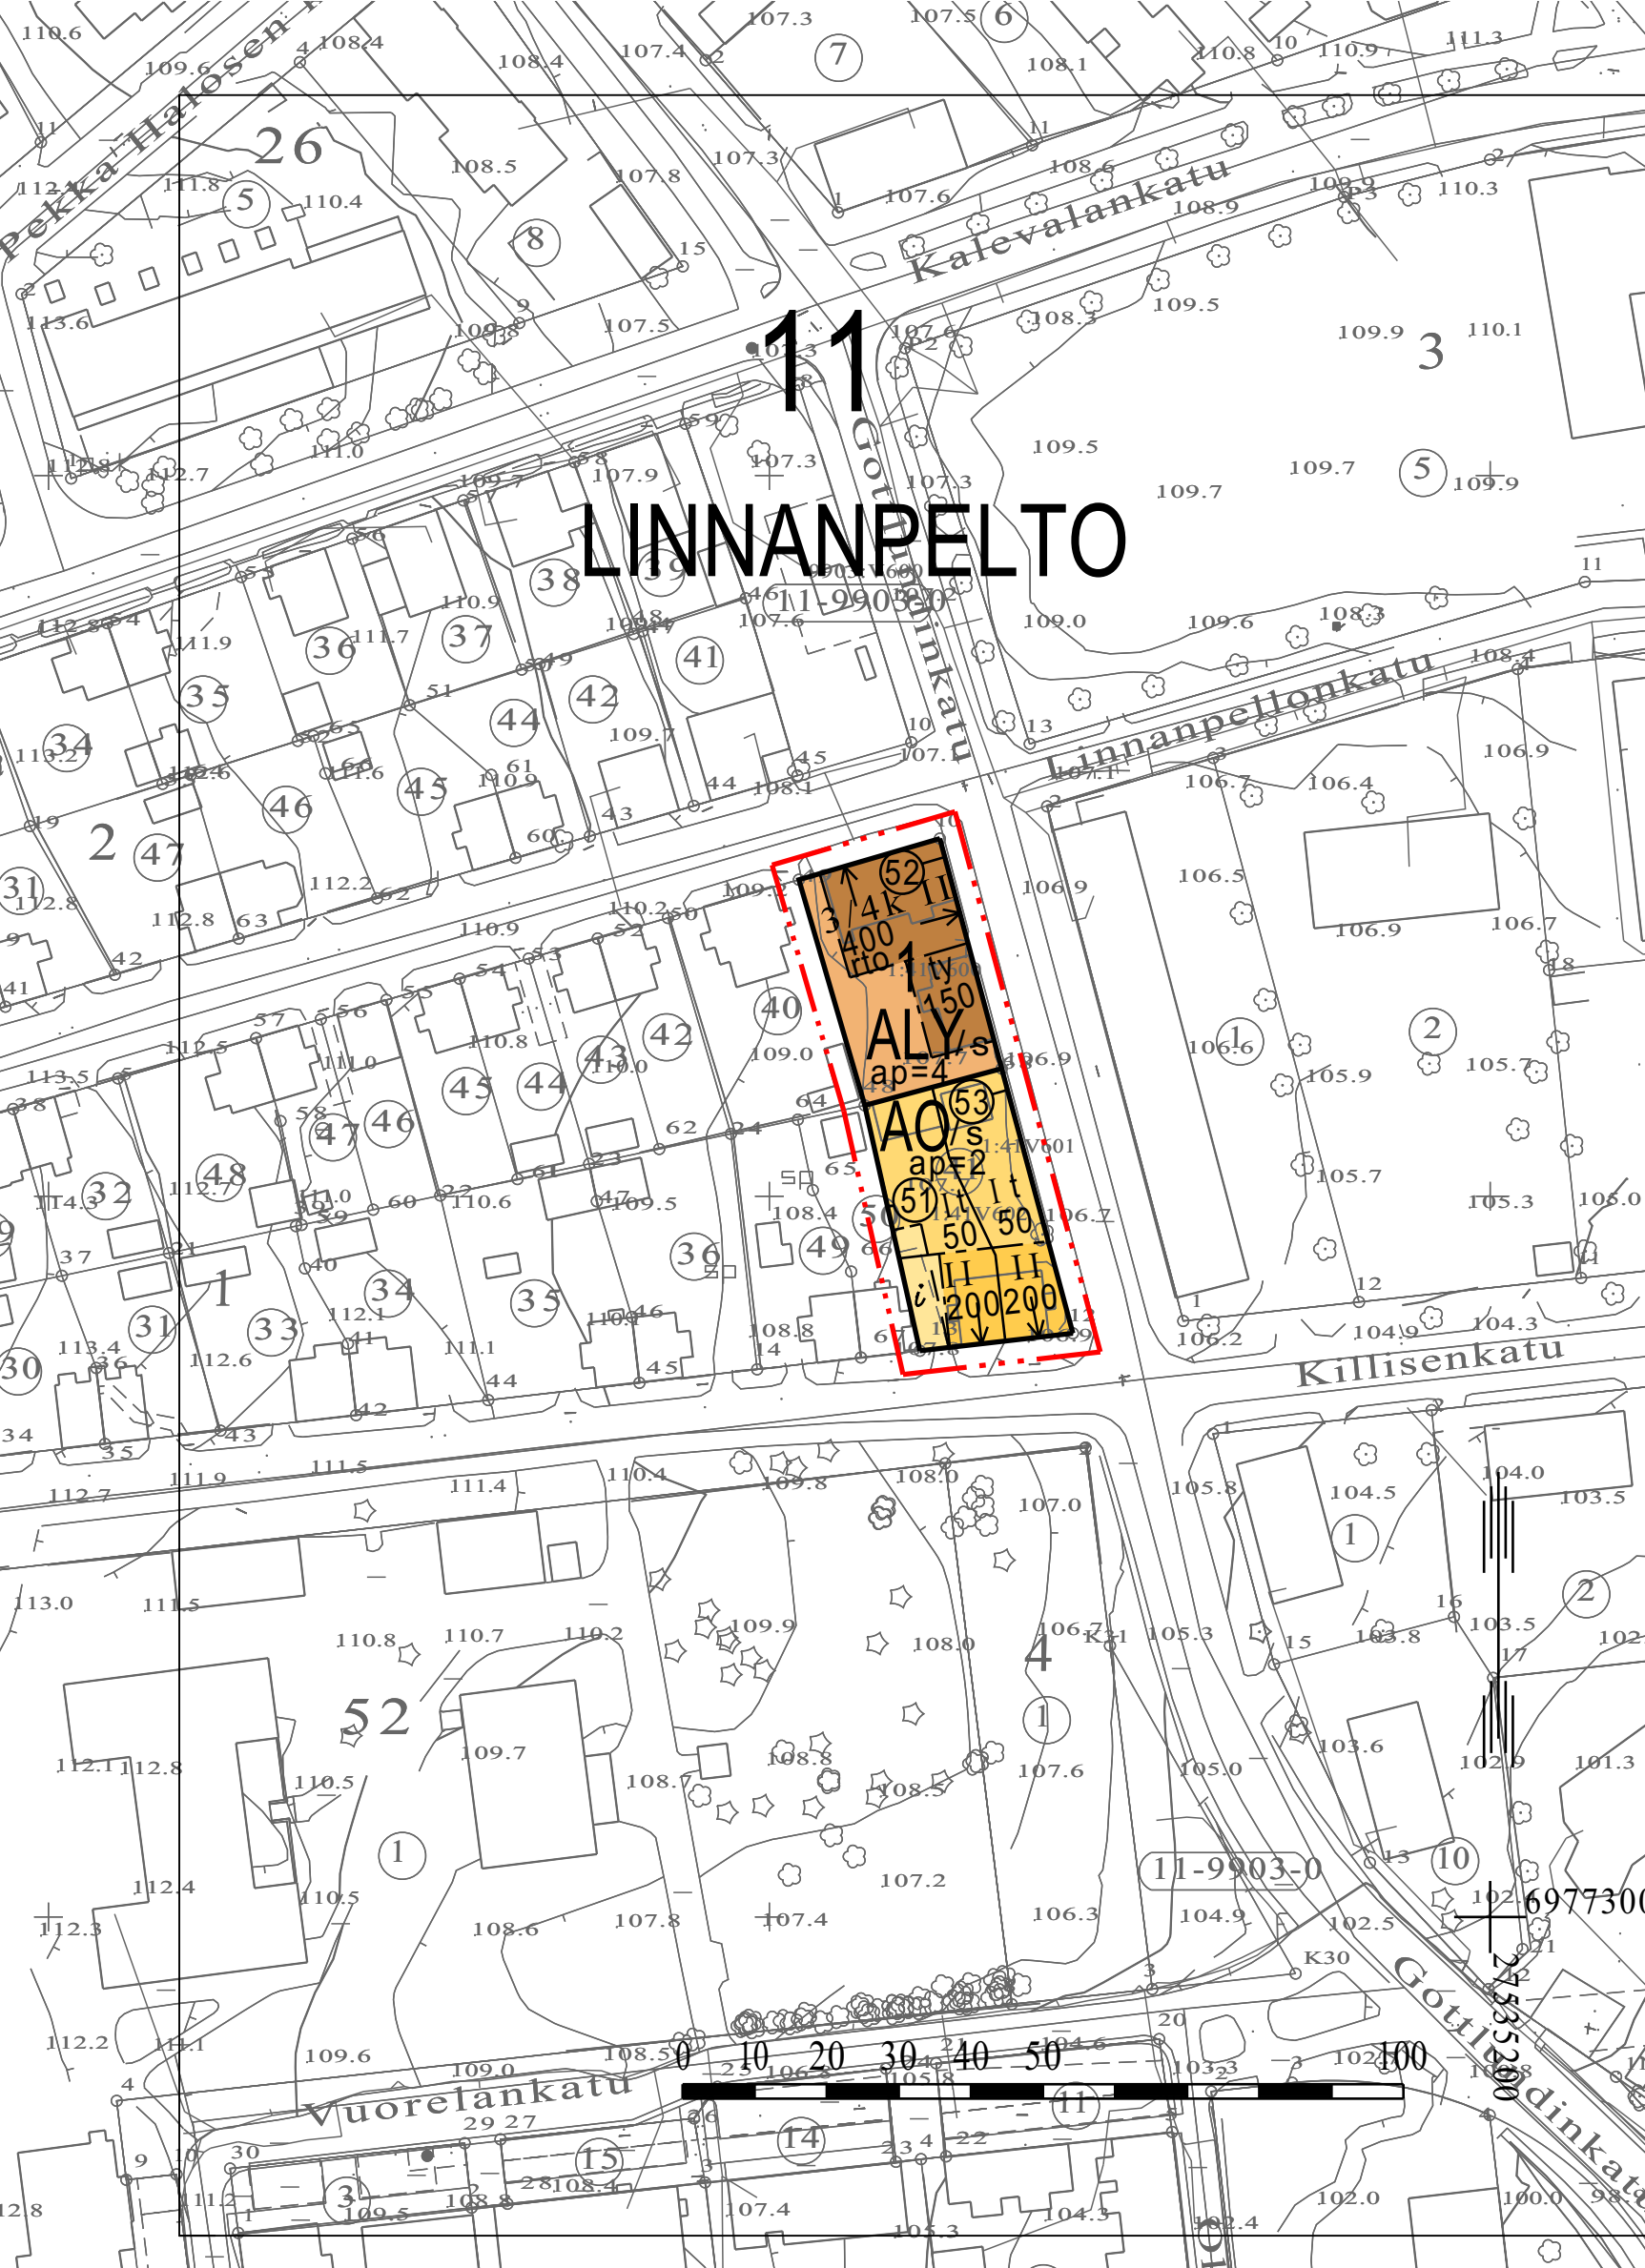

## ASEMAKAAVAMERKINNÄT JA -MÄÄRÄYKSET

AO

0050000  
Erillispientalojen korttelialue.

ALY

0060150  
Asuin-, liike- ja toimistorakennusten sekä yleisten rakennusten korttelialue.

---

0820000  
3 m kaava-alueen rajan ulkopuolella oleva viiva.

---

0840000  
Korttelin, korttelinosan ja alueen raja.

---

0850001  
Eri kaavamääräysten alaisten alueenosien välinen raja.

---

0860001  
Ohjeellinen eri kaavamääräysten alaisten alueenosien välinen raja.

---

0880001  
Sitovan tonttijaon mukaisen tontin raja ja numero.

---

0910000  
Kaupungin- tai kunnanosan numero.

---

0920000  
Kaupungin- tai kunnanosan nimi.

---

0930000  
Korttelin numero.

---

0960000  
Rakennusoikeus kerrosalaneliömetreinä.

---

1000000  
Roomalainen numero osoittaa rakennusten, rakennuksen tai sen osan suurimman sallitun kerrosluvun.

---

1010000  
Murtoluku roomalaisen numeron edessä osoittaa, kuinka suuren osan rakennuksen suurimman kerroksen alasta saa kellarikerroksessa käyttää kerrosalaan laskettavaksi tilaksi.

---

1060027  
Merkintä osoittaa, että alueelle on laadittu rakentamistapaohje.

---

1130000  
Rakennusala.

t

1170000  
Rakennusala, jolle saa sijoittaa talousrakennuksen.

ty

1170017  
Rakennusala, jolle saa sijoittaa ympäristöhäiriöitä aiheuttamattomia työtiloja.

↓

1290000  
Nuoli osoittaa rakennusalan sivun, johon rakennus on rakennettava kiinni.

i

1470020  
Alueen osa, jonka kautta ajoliikenne viereiselle tontille tai alueelle on sallittu.

ap=2

1640008  
Merkintä osoittaa, kuinka monta autopaikkaa tonttia varten on rakennettava.

/s

1670013  
Alue, jolla ympäristö säilytetään.

## KUOPIO

### ASEMAKAAVAN MUUTOS KOSKEE:

Kuopion kaupungin  
11. kaupunginosan (Linnanpelto)  
puistoaluetta.

### ASEMAKAAVAN MUUTOKSELLA JA SITOVALLA TONTTIAOLLA MUODOSTUU:

Kuopion kaupungin  
11. kaupunginosan (Linnanpelto)  
korttelin 1 tontit 51, 52 ja 53.

|   |                                                     |                                                     |
|---|-----------------------------------------------------|-----------------------------------------------------|
| Asemakaavan voimaantulo   |                                                     | 11.11.2014                                          |
| Hyväksytty kaupungin valtuustossa 29.9.2014                                                                                 | HEIKKI VIENOLA<br>kaupunginsihteeri                 | 10.11.2014                                          |
| Muutettu<br>Kaupunkiympäristön suunnittelupalvelut<br>ASEMAKAAVOITUS                                                        | MARTTI LÄTTI<br>Martti Lätti<br>Asemakaavapäällikkö | 25.8.2014<br>4.11.2013<br>Suunn IV<br>Piirt EKo, EK |
| Pohjakartta on kaavoitusmittausasetuksen<br>(1284/99) mukainen.<br>Tasokoordinaatisto ETRS-GK27<br>Korkeusjärjestelmä N2000 | LAURI LYTSY<br>Lauri Lytsy<br>Kiinteistöinsinööri   | Mk 1:1000<br>Asianro 1660/2012<br>N:o 764           |