


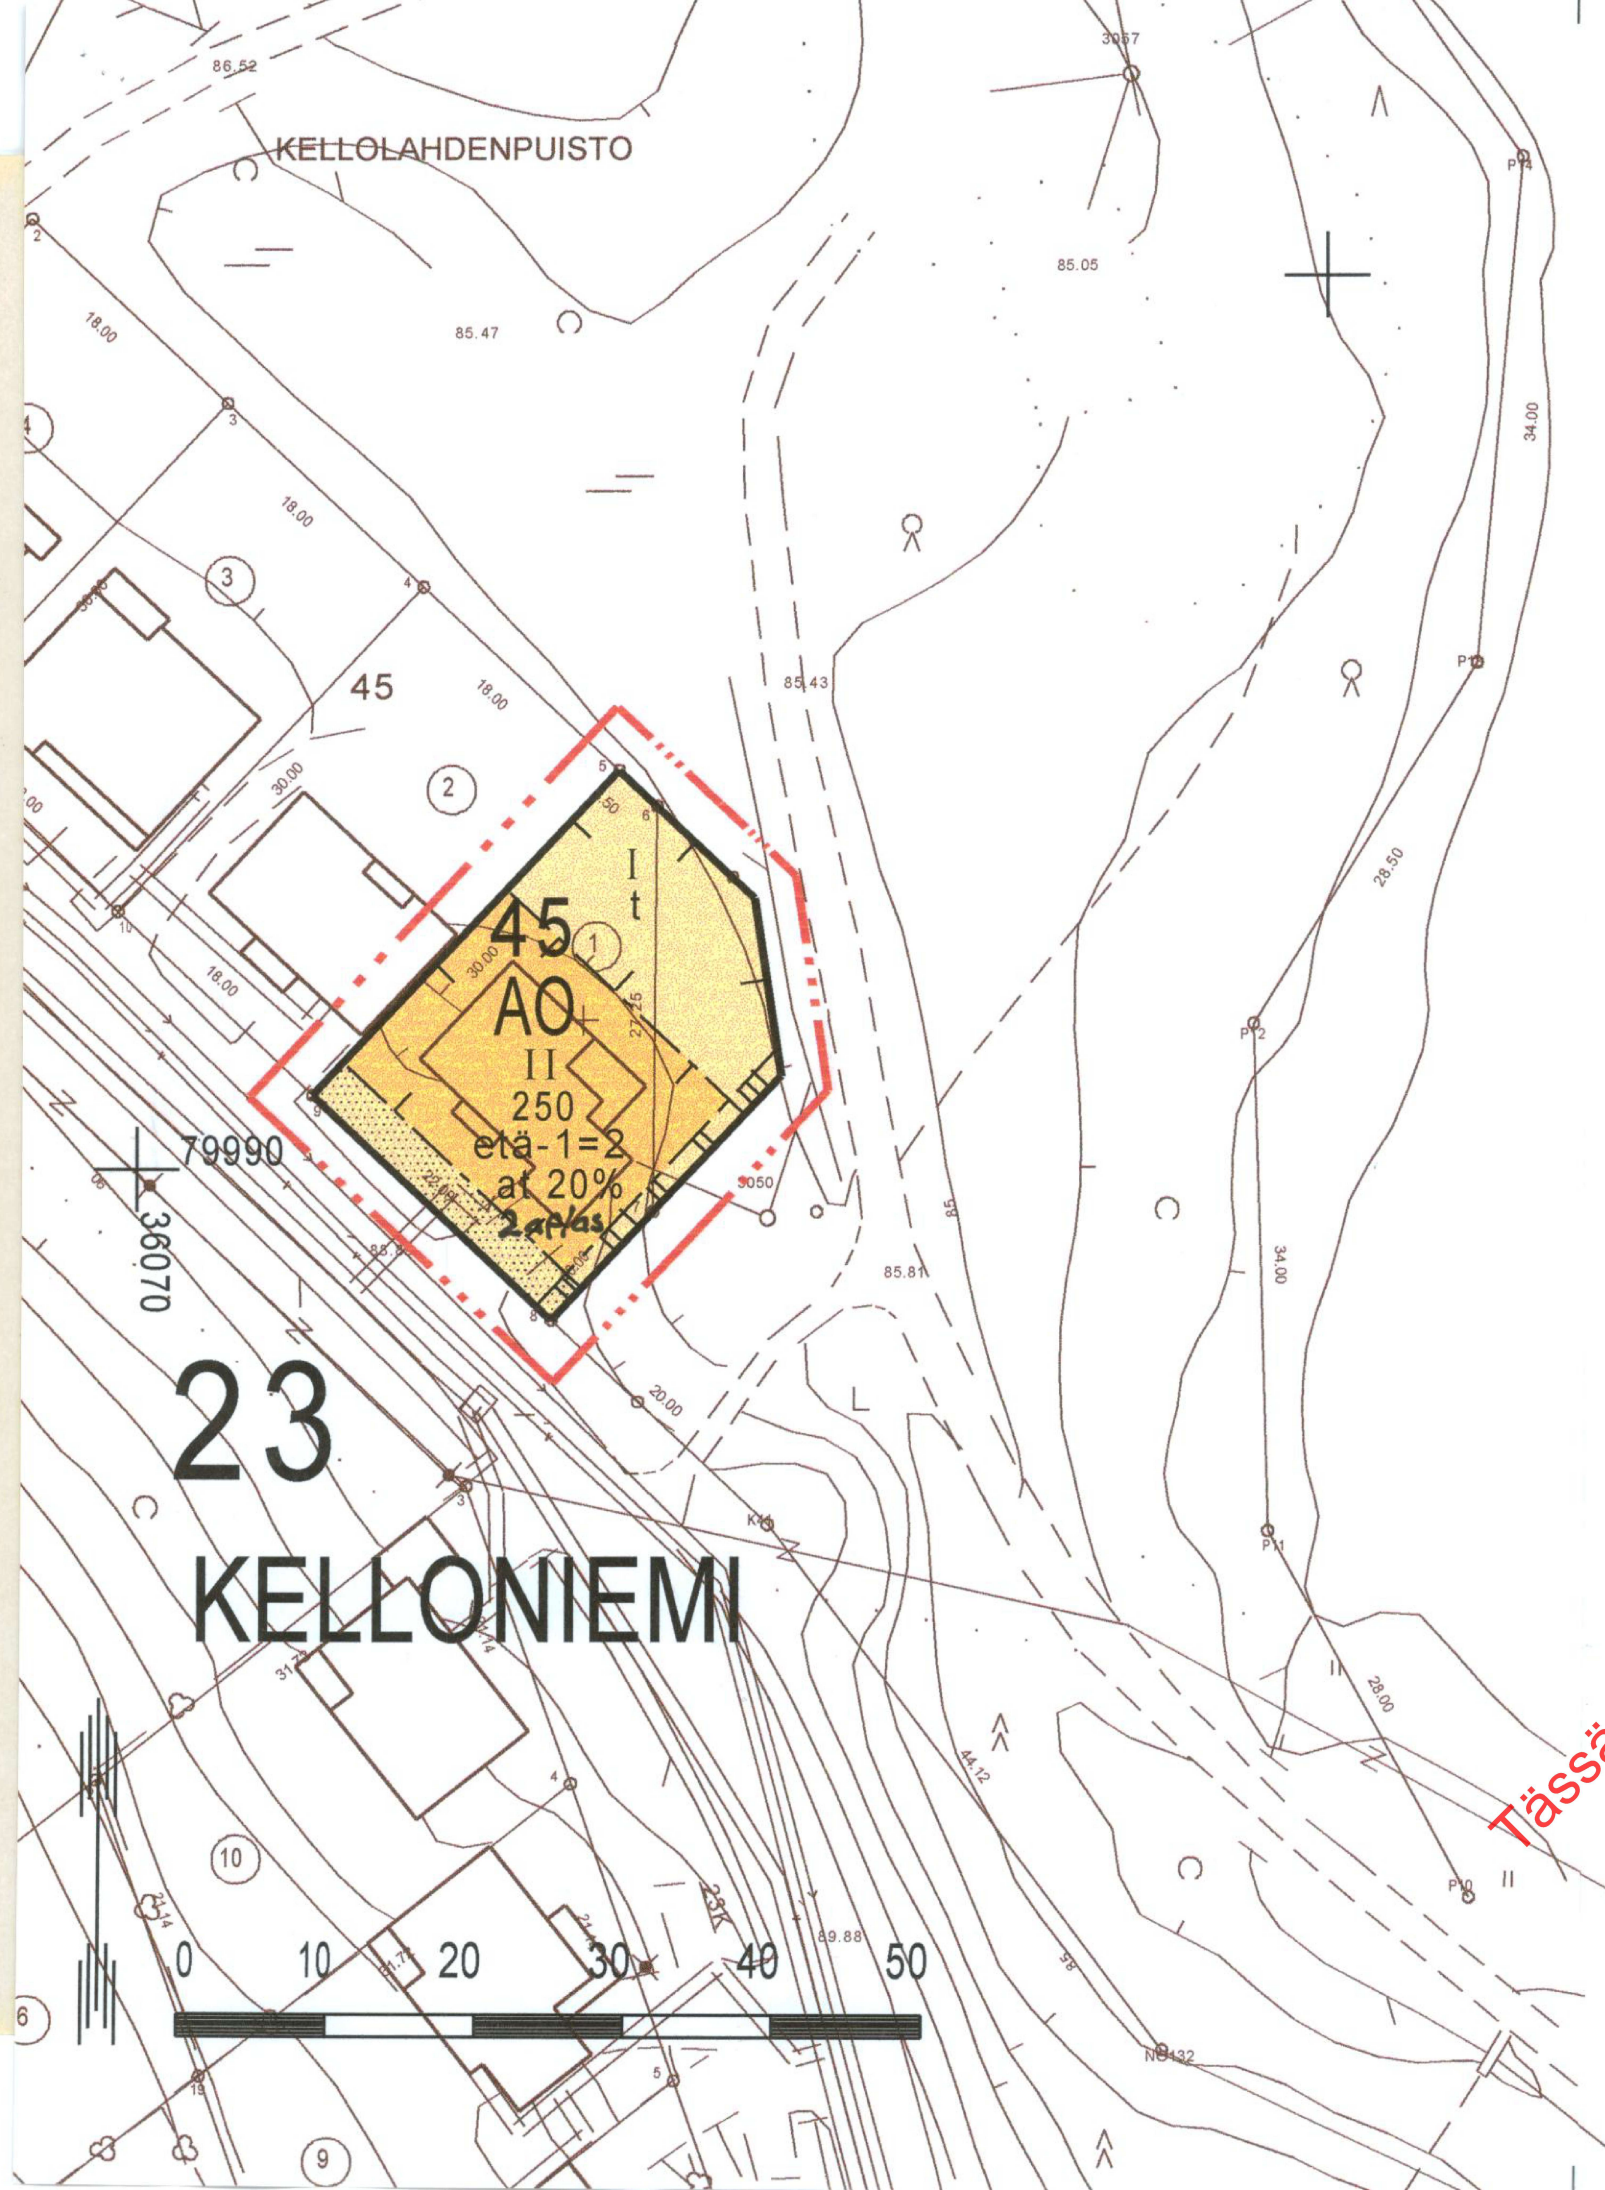

ASEMAKAAVAMERKINNÄT JA -MÄÄRÄYKSET

AO

Erillispientalojen korttelialue.

3 m sen kaava-alueen ulkopuolella oleva viiva, jota vahvistaminen koskee.

Korttelin, korttelinosan ja alueen raja.

Eri kaavamääräysten alaisten alueenosien välinen raja.

Raja, johon on rakennettava umpiaita.

23

Kaupunginosan numero.

KEL

Kaupunginosan nimi.

45

Korttelin numero.

250

Rakennusoikeus kerrosalaneliömetreinä.

etä-1=2

Rakennuksen etäisyyden naapuritontin rakennusalaan tulee olla vähintään merkinnän osoittama metrimäärä ellei rakenneta samanaikaisesti kiinni naapurirakennukseen.

II

Roomalainen numero osoittaa rakennusten, rakennuksen tai sen osan suurimman sallitun kerrosluvun.

at 20%

Merkintä osoittaa, kuinka monta prosenttia sallitusta kerrosalasta on vähintään varattava auton säilytyspaikkojen, varastojen tai yhteiskäyttöisten tilojen rakentamiseen.

Rakennusala.

Rakennusala, jolle saa sijoittaa talousrakennuksen.

Istutettava alueen osa, jolle on istutettava puita ja pensaita.

2ap/as

Merkintä osoittaa, kuinka monta autopaikkaa asuntoa kohti on rakennettava.

KUOPIO

Asemakaavan muutos koskee:
Kuopion kaupungin
23. kaupunginosan (Kelloniemi)
korttelin 45 tonttia 1 ja
puistoalueen osaa

Asemakaavan muutoksella muodostuu:
Kuopion kaupungin
23. kaupunginosan (Kelloniemi)
korttelin 45 osa

Kaupunginvaltuusto on kokouksessaan
25.1.1999 §:n 8 kohdalla hyväksynyt
tämän asemakaavan muutoksen.

Kuopio 12.3.1999

Mikko Aro
II kaupunginsihteeri

Hyväksytty RakL. 38a §:n mukaisesti
ilman ympäristöministeriön vahvistamista.

Säilytys

623

Pohjakartta vastaa kaavoitusmittaus-
asetuksen (493/82) vaatimuksia.
Mittausosasto täydentää kartan pohjana
olevaa tietoaineistoa jatkuvasti.

Pentti Huttunen
Apulaisgeodeetti

16/98 la1
Pvm 31.07.1998
Mk 1:500
Suunn MM
Piirt EK

Kuopion kaupungin
tekninen virasto
KAAVOITUSOSASTO
Leo Kosonen
Kaavoituspäällikkö