

MIKKELI

KALEVANKANGAS III

KORTTELI N° 12

TONTILLE N° 274

ASEMAKAAVAN MUUTOS

1:1000

Asemakaavamerkinnot ja -määräykset:

----- 3 m sen kaava-alueen ulkopuolella oleva viiva, jota vahvistaminen koskee.

----- Eri kaavamääräysten alaisten alueen osien välinen raja.

— + — Kaupunginosan raja.

===== Korttelin, korttelinosan ja alueen raja.
Tontin raja.

III Kaupunginosan numero.

KAU Kaupunginosan nimi.

12 Korttelin numero.

274a Tontin numero.

JOKIK. Kadun nimi.

----- Rakennusala.

AO Omakotirakennusten korttelialue.

I Roomalainen numero, joka osoittaa rakennusten, rakennuksen tai sen osan suurimman sallitun varsinaisen kerrosluvun.

200 Arabialainen luku, joka osoittaa rakennus-
alalle tai rakennusaloille rakennettavan
enimmäiskerrosalan neliömetreinä.

las Arabialainen luku, johon liittyvät kirjaimet as, osoittaa suurimman sallitun asuntojen lukumäärän rakennuksessa.

Rakentamattomat tontinosat on istutetaan tai luonnollista puustoa, kasvillisuutta ja maaston peitettä siistien ja hoitaen saatettava hyvään kuntoon.

Tonteille on varattava yksi autopaikka jokaista asuinhuoneistoa kohti.


× Risti merkinnän päällä tarkoittaa merkinnän poistamista.

Kaavoitusmittaus: Oy. Kunnallistekniikka Ab. vv. 1962-1963.

Pohjakartta tarkastettu: Mikkelä 18.3.1965.

Kiinteistöinsinööri:

Juhani Starck

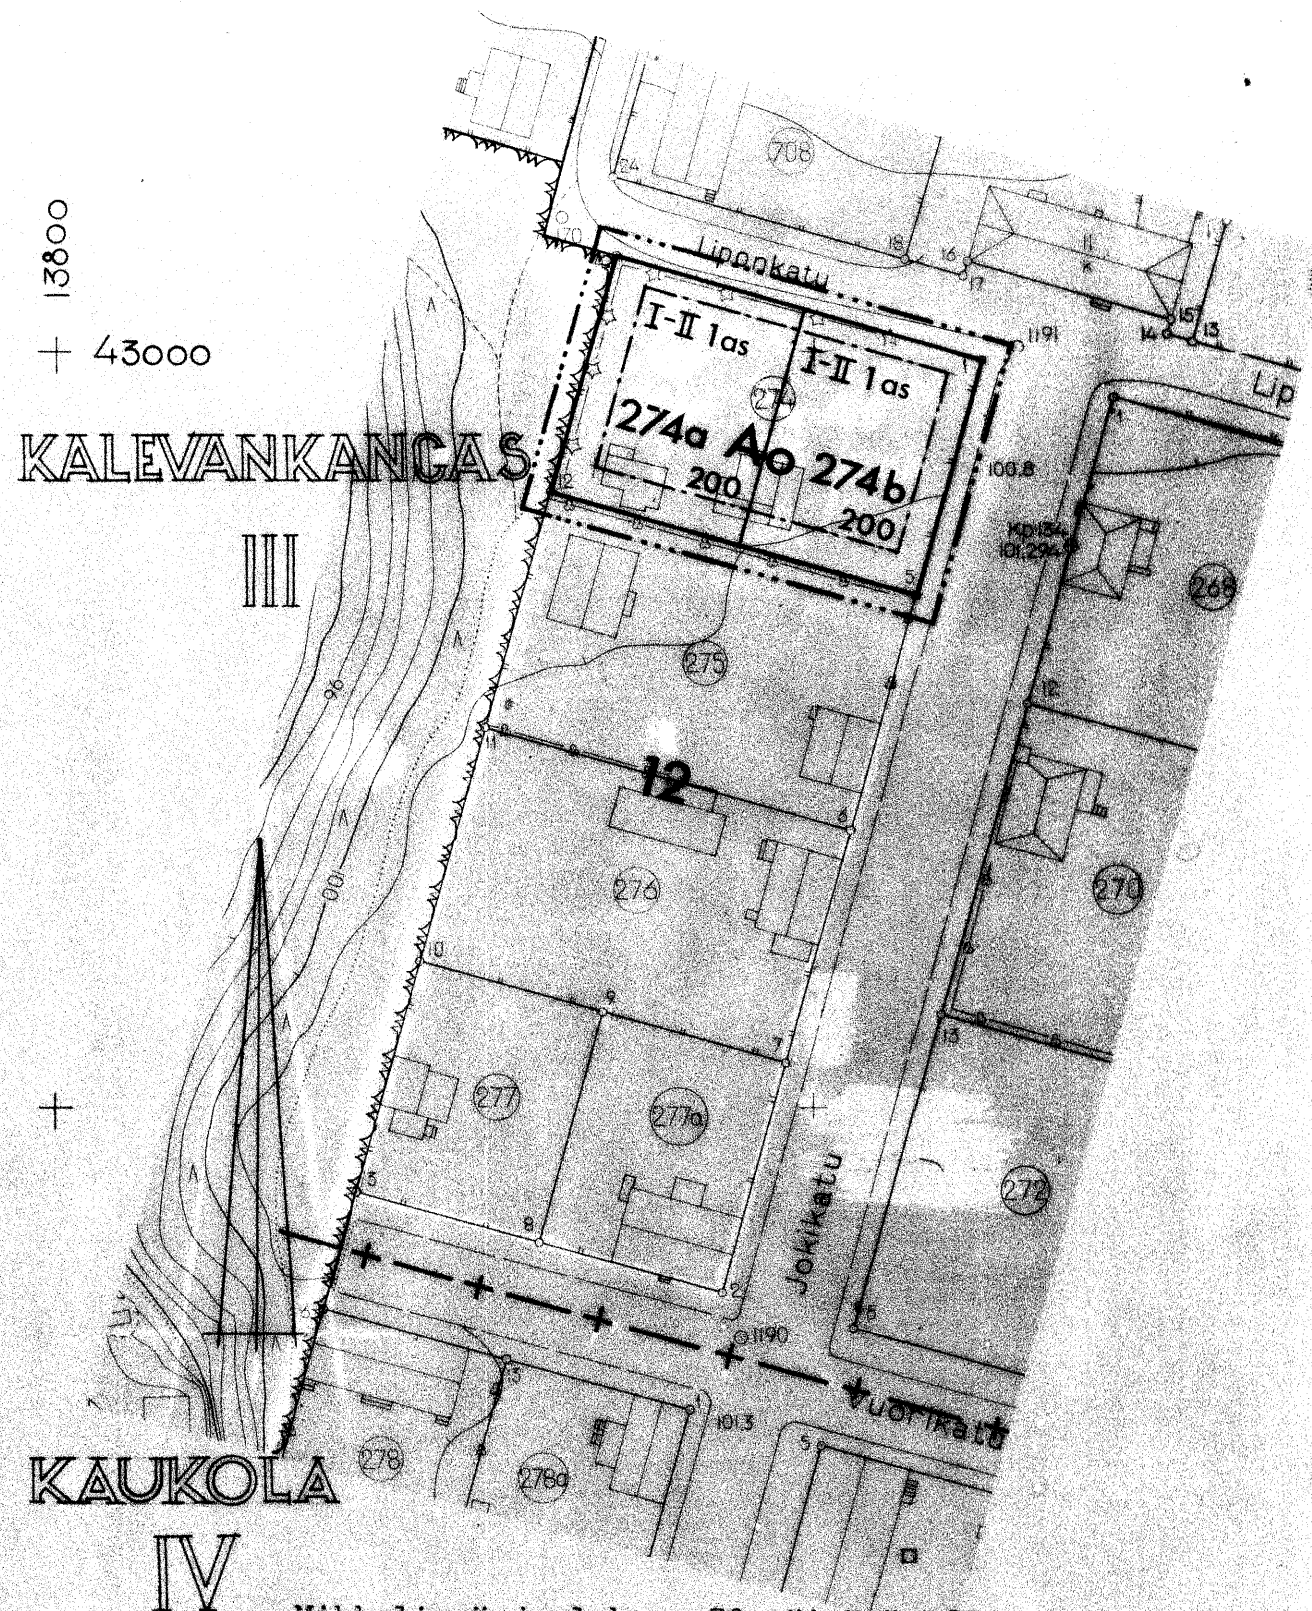

Mikkelissä joulukuun 30 päivänä 1964.

Kaupunginarkkitehti:

Paul Autere