


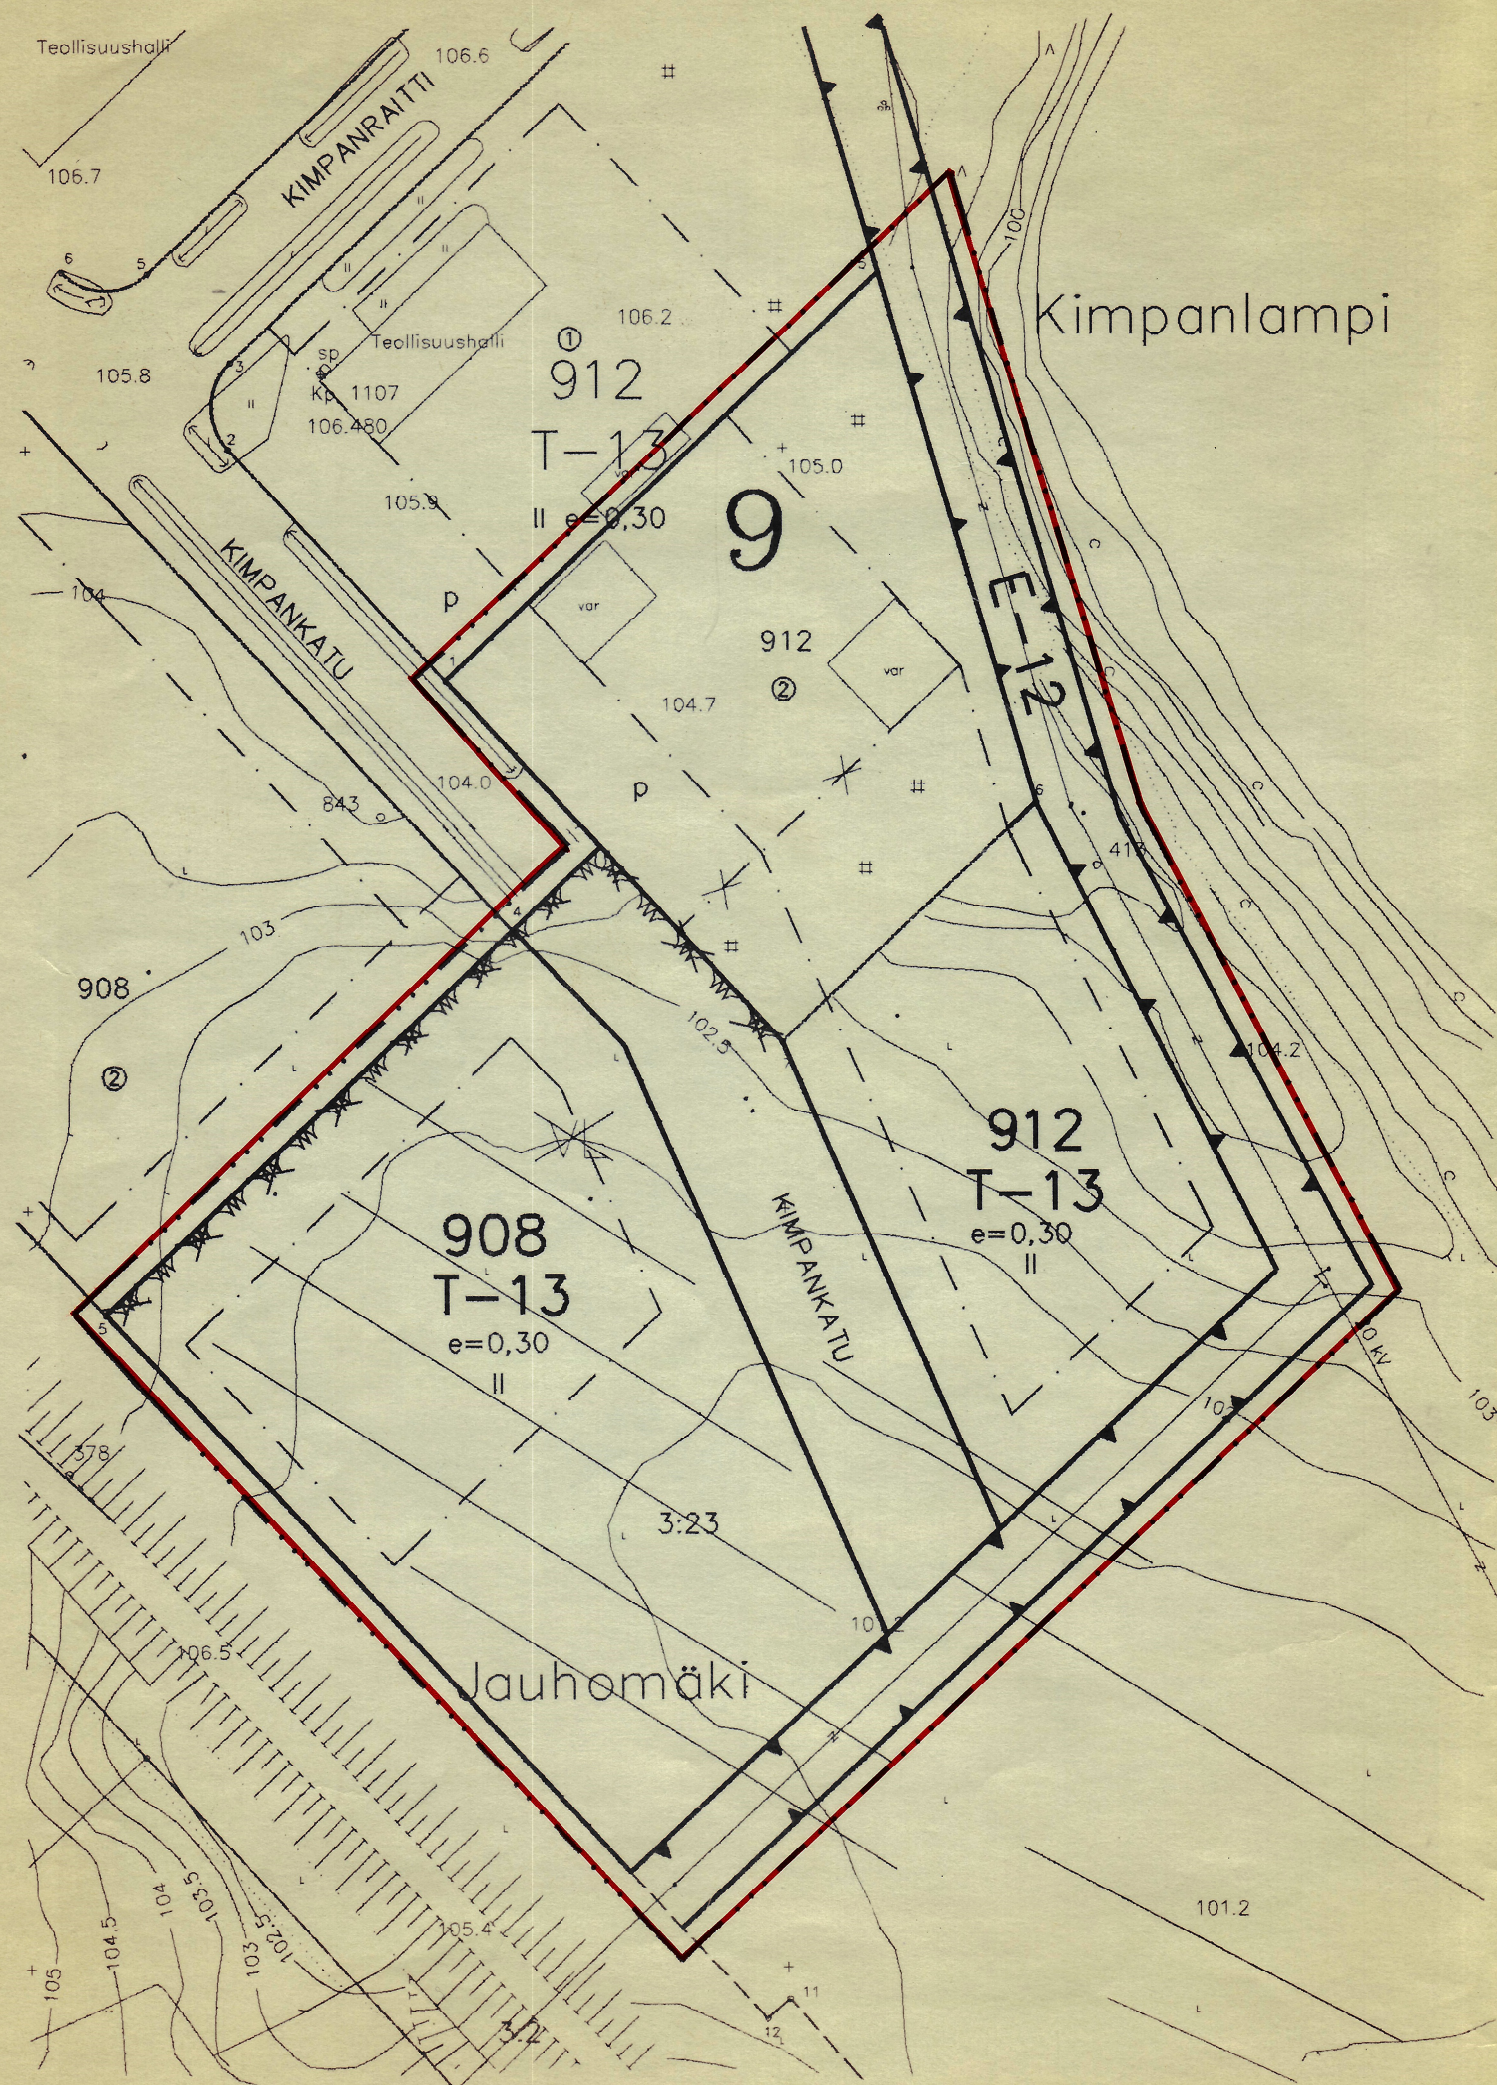

MERKKIEN SELITYKSET JA ASEMAKAAVAMÄÄRÄYKSET

- 3 m sen kaava-alueen ulkopuolella oleva viiva, jota vahvistaminen koskee.
- Korttelin, korttelinosan ja alueen raja.
- Ohjeellinen tontin raja.
- 9 Kaupunginosan numero.
- 912 Korttelin numero.
- KIMPANKATU Kadun, katuaukion, torin tai puiston nimi.
- $e=0,30$ Tonttitehokkuusluku eli tontin kerrosalan suhde tontin pinta-alaan.
- II Roomalainen numero osoittaa rakennusten, rakennuksen tai sen osan suurimman sallitun kerrosluvun.
- Rakennusala.
- T-13 Yhdistettyjen teollisuus- ja varastorakennusten korttelialue. Korttelialueella saa rakentaa kiinteistön hoidon kannalta tarpeellisen määrän asuntoja, teollisen toiminnan edellyttämät palvelutilat sekä tarvittavat lämpökeskusrakenteet. Autojen pysäköimispaikkoja on osoitettava yksi 50 kerrosneliometriä kohti.
- E-12 Voimansiirtoalue.
- X Risti merkinnän päällä osoittaa merkinnän poistamista

SUONENJOKI

9. kaupunginosa

- Asemakaava koskee: osaa kortteleista 908 ja 912 sekä katu- ja erityisaluetta
- Asemakaavan muutos koskee: osaa korttelista 912 sekä virkistysaluetta
- Asemakaavan muutoksella muodostuu: osa korttelista 908 sekä katualuetta

Kaupunginvaltuusto on kokouksessaan
7.11.1994 §43 kohdalla hyväksynyt tämän asemakaavan.

Suonenjoki

Virallisesti

Vahvistettu lääninhallituksessa
12.1.1995 5R

Sailytysnumero 22/9

SUONENJOEN KAUPUNGIN KAAVOITUS- JA MITTAUSTOIMISTO

Pohjakartta on laadittu 24.6.1982 annetussa kaavoitusmittausasetuksessa

säädetyllä tarkkuudella.

Asemakaava laadittu 8.8.1994

Mittakaava 1:1000

Kiinteistöinsinööri

Veijo Turkki