


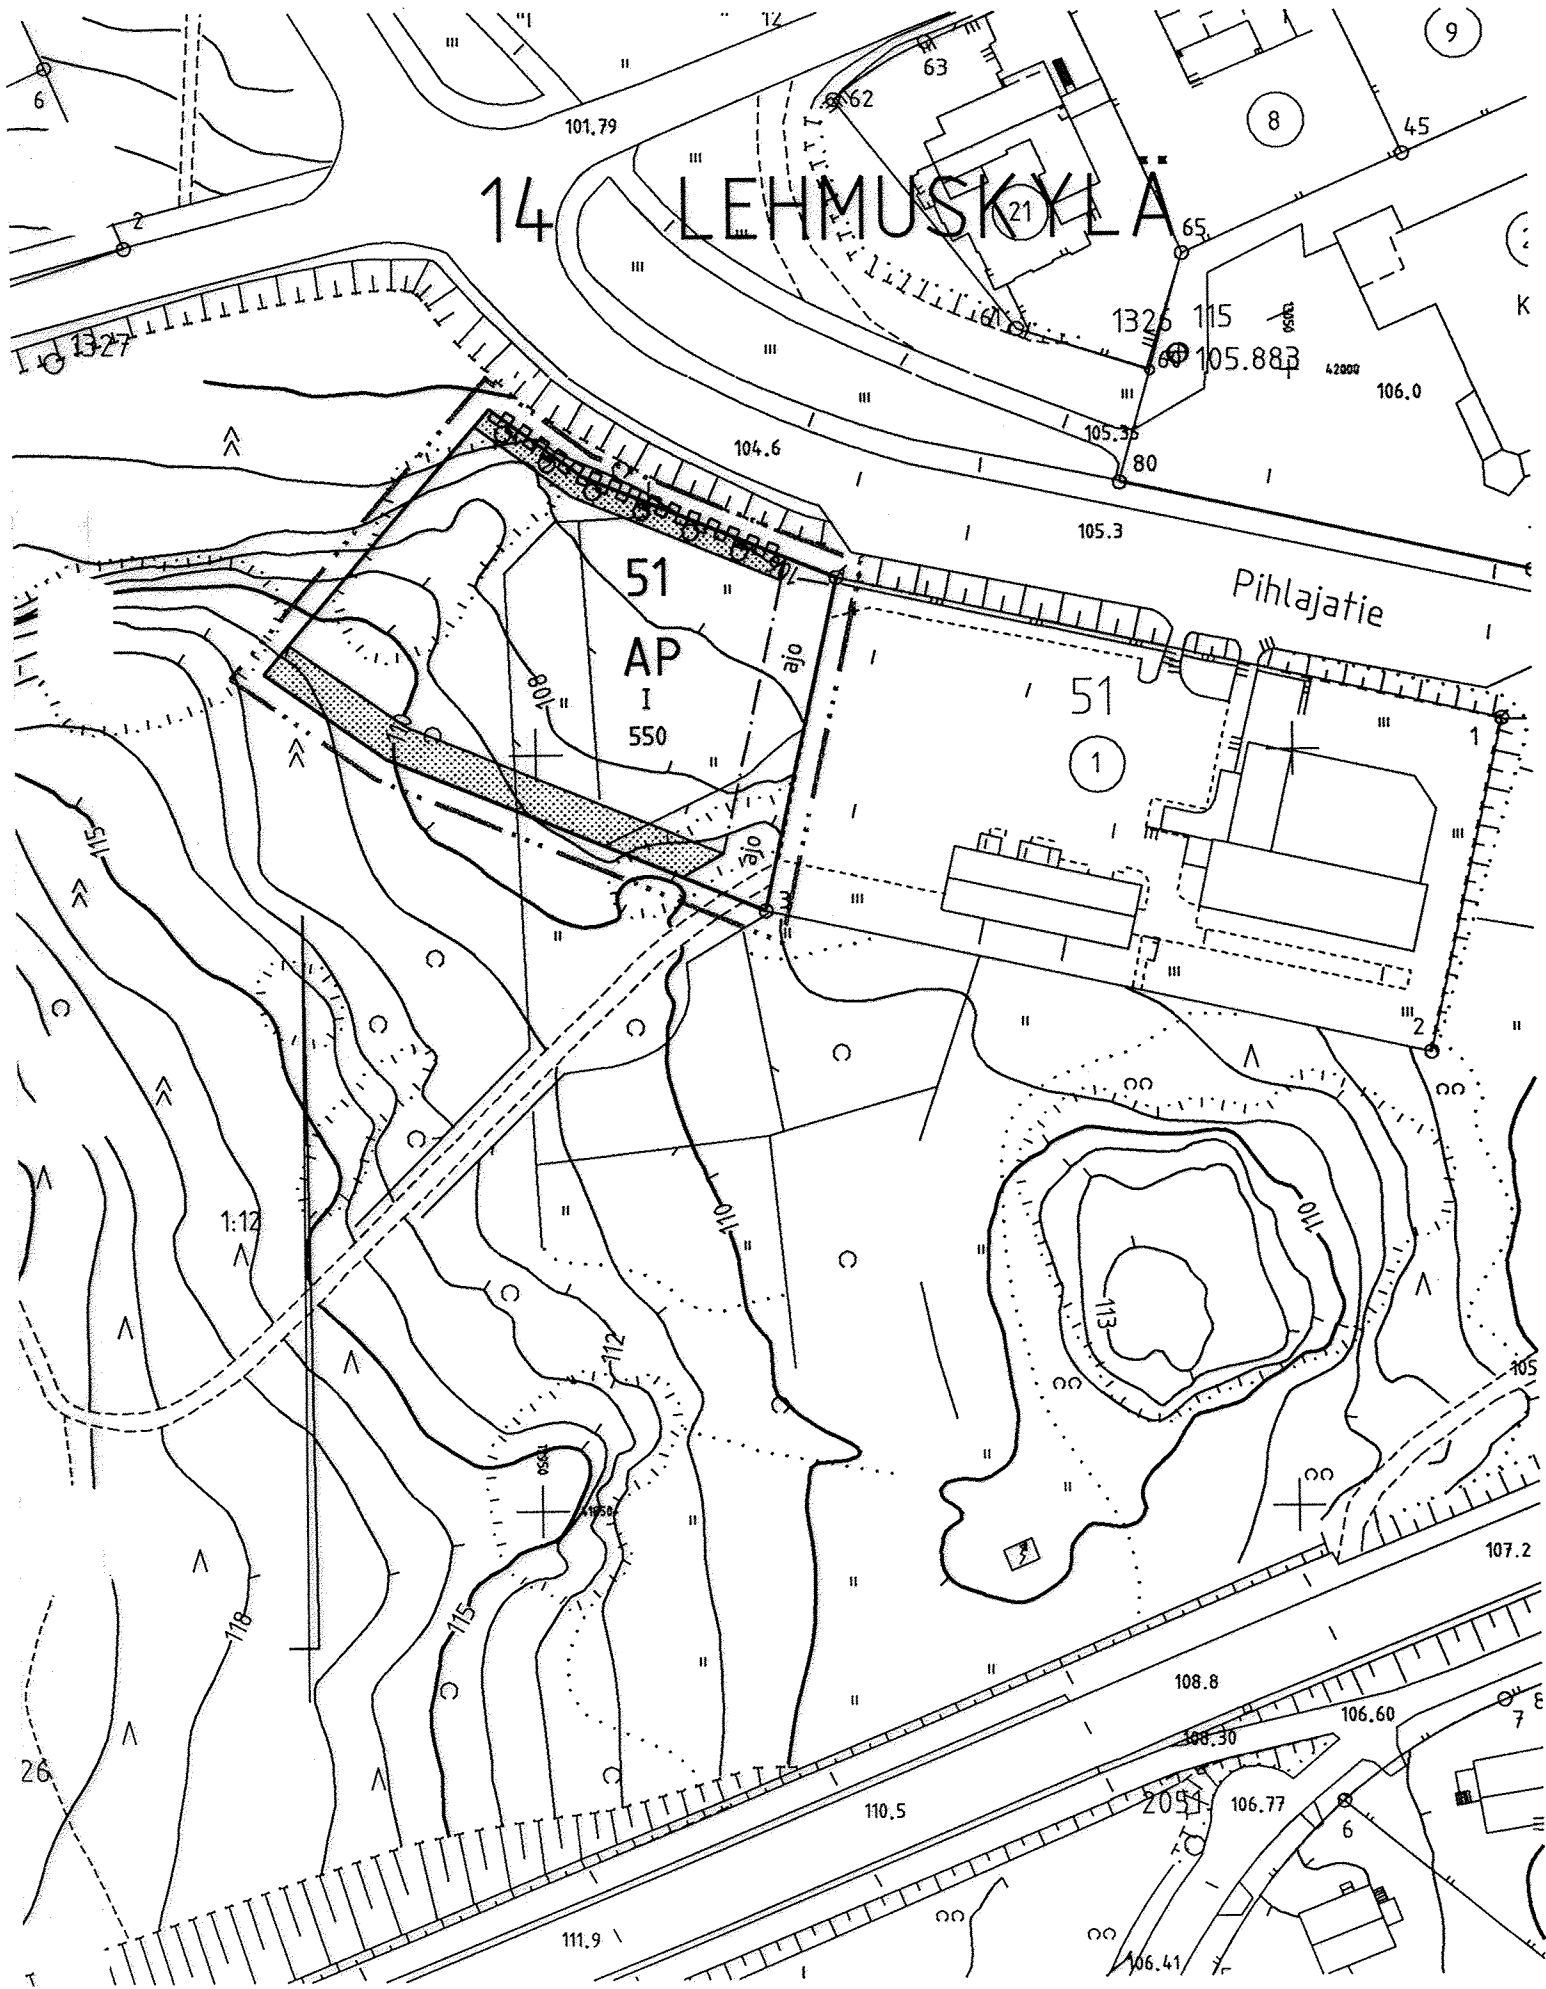

ASEMAKAAVAMERKINNÄT JA -MÄÄRÄYKSET

- AP

Asuinpientalojen korttelialue.
Alueelle saa sijoittaa vanhusten käyttöön tarkoitettuja asuntoja.
- 3 m sen kaava-alueen ulkopuolella oleva viiva, jota vahvistaminen koskee.
- Korttelin, korttelinosan ja alueen raja.
- Eri kaavamääräysten alaisten alueenosien välinen raja.
- 14

LEH

51

I

550

ajo

Kaupunginosan numero.

Kaupunginosan nimi.

Korttelin numero.

Roomalainen numero osoittaa rakennusten, rakennuksen tai sen osan suurimman sallitun kerrosluvun.

Rakennusoikeus kerrosalaneliömetreinä.

Rakennusala.

Katualueen rajan osa, jonka kohdalta ei saa järjestää ajoneuvoliittymää.

Istutettava puurivi.

Istutettava alueen osa.

Alueella oleva ajoyhteys.
- Autopaikkoja on rakennettava todellista tarvetta vastaava määrä, vähintään seuraavasti:
- Rivitalot 1,2 autopaikkaa/huoneisto
- MIKKELI
- ASEMAKAAVAN MUUTOS 1:1000
- Asemakaavan muutos koskee:
14. kaupunginosan Lehmuskylän
katu- ja virkistysalueita.
- Asemakaavan muutoksella muodostuu:
14. kaupunginosan Lehmuskylän
korttelin 51 osa.
- KAAVOITUSALOITE .19
KAAVOITUSPÄÄTÖS .19
- NÄHTÄVILLÄ .1999 - .1999
- POHJAKARTTA TÄYTTÄÄ ASETUKSEN
N:O 493/24.6.1982 VAATIMUKSET
MIKKELI 10. 3.1999
AP. KAUPUNGINGEODEETTI
MATTI LEHTINEN
- KAUPUNGINVALTUUSTO .1999
MIKKELI .1999
- KANSLIAPÄÄLLIKÖ
- KAUPUNGINHALLITUS HYVÄKSYNYT 26.4. 1999
- MIKKELIN KAUPUNKI
TEKNINEN VIRASTO
KAAVOITUS
- KAUPUNGINVALTUUSTO HYVÄKSYNYT 14. 6. 1999
PYK. 61
- MIKKELI 10. 3.1999
- KAAVOITUSPÄÄLLIKÖ
PERTTI RÄSÄNEN
- LAINVOIMAINEN .1999
PIIRRETTY
AJANTASAKARTALLE .1999
HAKEMISTOKARTALLE .1999
NUMERO
757
LIITE 3 - 1