


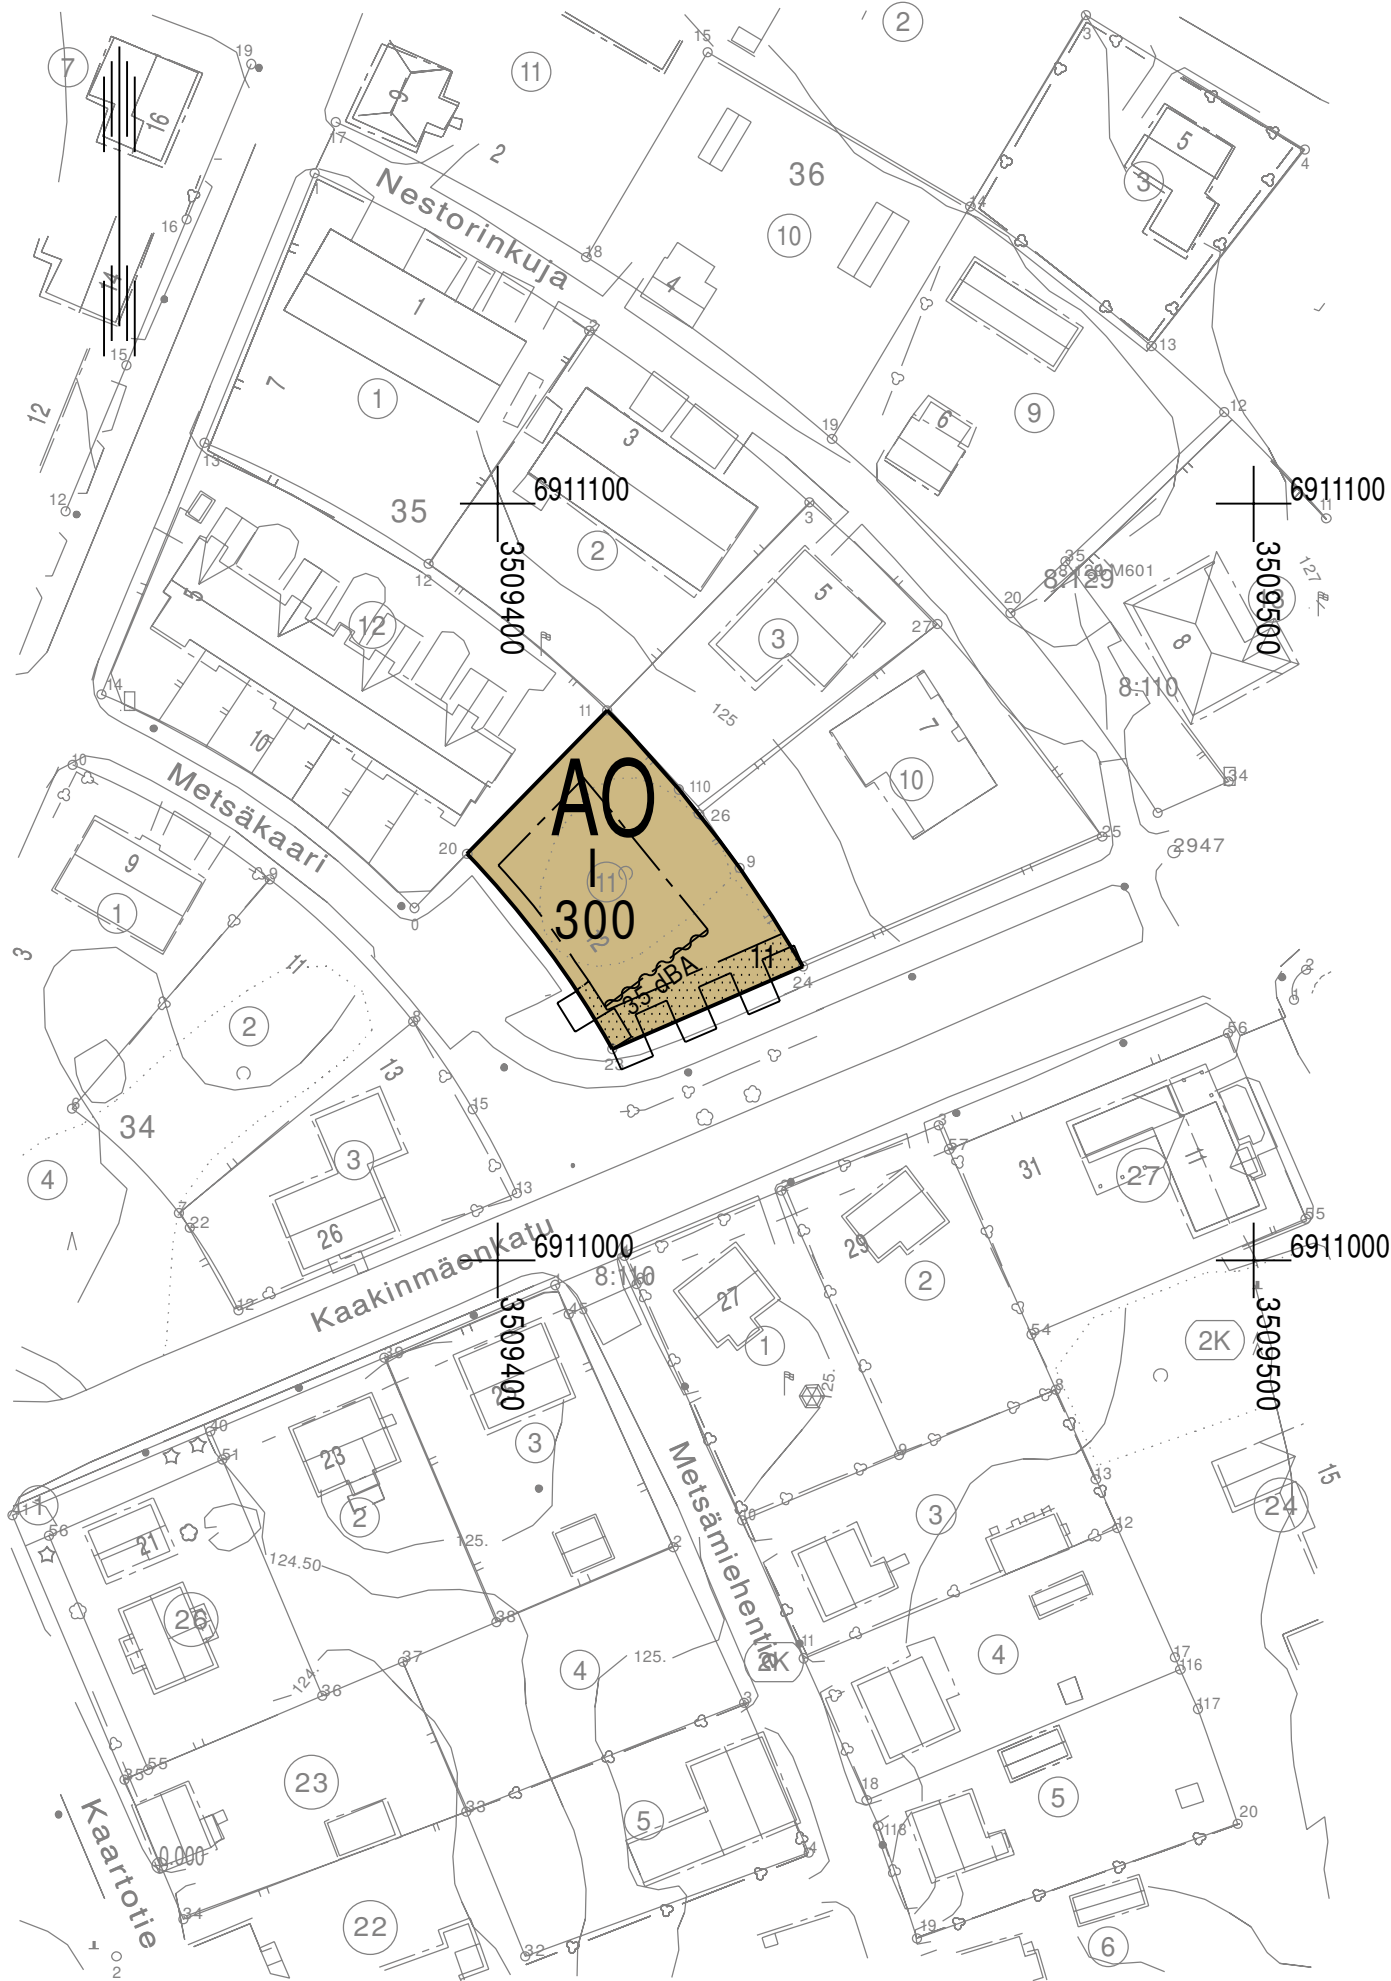

ASEMAKAAVAMERKINNÄT JA -MÄÄRÄYKSET

- AO

Erillispientalojen korttelialue.
- Korttelin, korttelinosan ja alueen raja.
- Osa-alueen raja.
- 11

Ohjeellisen tontin/rakennuspaikan numero.
- 300

Rakennusoikeus kerrosalaneliömetreinä.
- I

Roomalainen numero osoittaa rakennusten, rakennuksen tai sen osan suurimman sallitun kerrosluvun.
- Rakennusala.
- 35 dBA

Merkintä osoittaa rakennusalan sivun, jonka puoleisten rakennuksen ulkoseinien sekä ikkunoiden ja muiden rakenteiden ääneneristävyyden liikennemelua vastaan on oltava vähintään 00 dBA.
- Istutettava alueen osa.
- Katualueen rajan osa, jonka kohdalta ei saa järjestää ajoneuvoliittymää.



PIEKSÄMÄKI

Asemakaavan muutos, joka koskee 2. kaupunginosan (Kontiopuisto) korttelin 35 tonttia 11.



Tekn. Itk on kokouksessaan § kohdalla hyväksynyt tämän asemakaavan muutoksen.	METSÄKAARI 12 (TONTTI 593-2-35-11) ASEMAKAAVAN MUUTTAMINEN Lainvoimainen Säilytys
Pohjakartta täyttää asetuksen 1284/99 vaatimukset. Maanmittausteknikko Juha Sormunen	Pieksämäen kaupungin tekninen virasto MAANKÄYTÖN SUUNNITTELU Pieksämäki 27.11.2013 Kaavoituspäällikkö Pekka Häkkinen