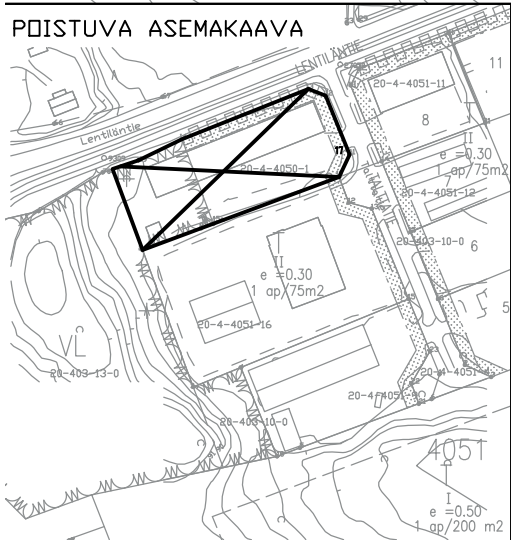
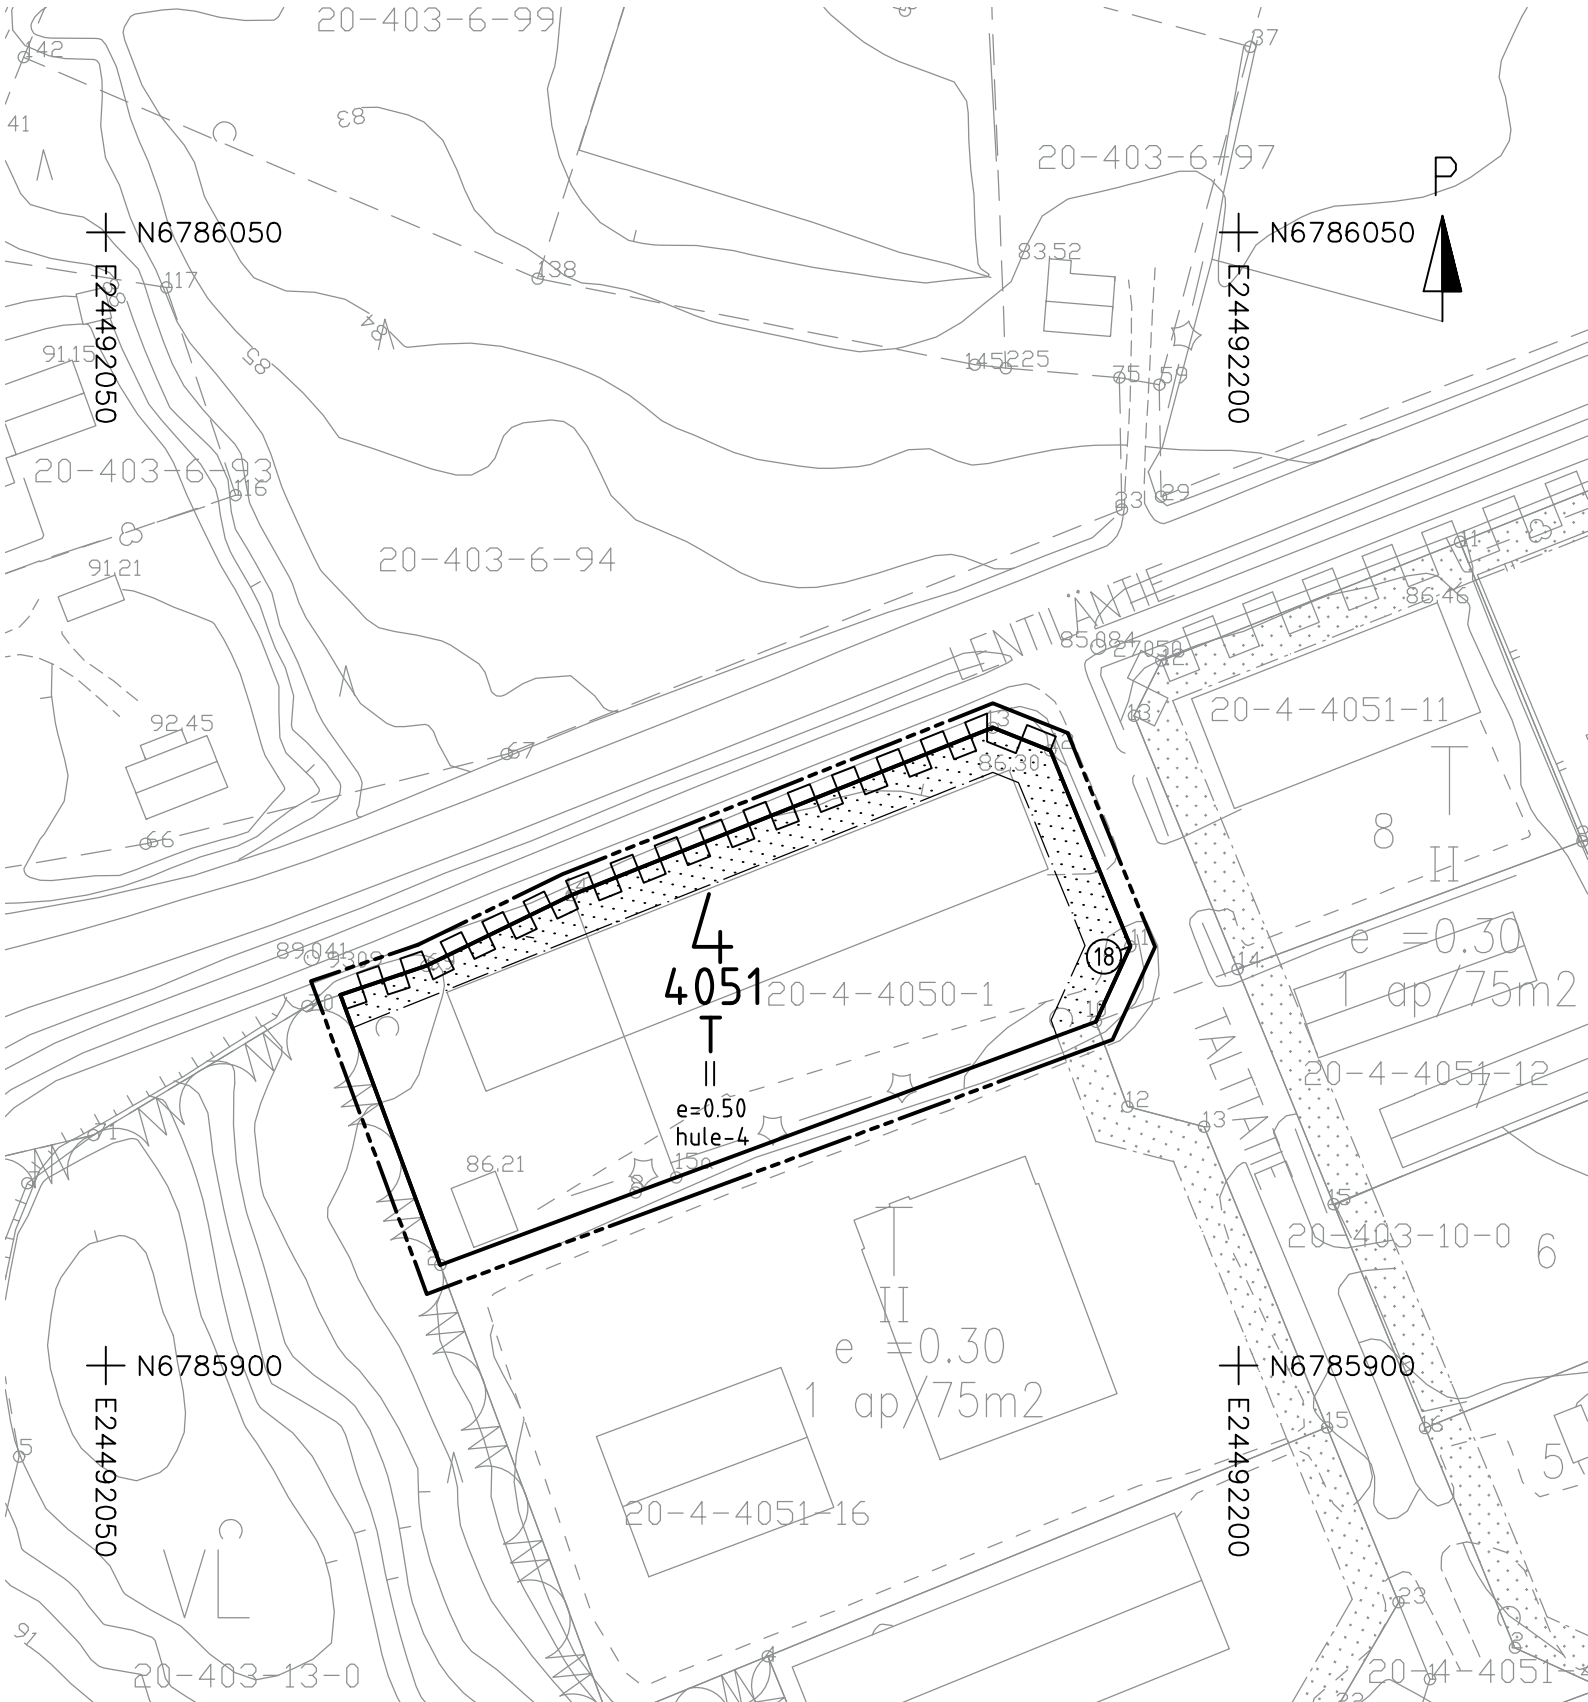


AKAAN KAUPUNKI

Talttatie asemakaavan muutos

30.5.2018

1:1000

Asemakaavan muutos koskee 4. kaupunginosan korttelin 4051 osaa sekä lähivirkistysaluetta. Asemakaavan ja tonttijaon muutoksella muodostuu 4. kaupunginosan korttelin 4051 tontti 18.

ASEMAKAAVAMERKINNÄT JA -MÄÄRÄYKSET:



Teollisuus- ja varastorakennusten korttelialue.



3 m kaava-alueen rajan ulkopuolella oleva viiva.



Korttelin, korttelinosan ja alueen raja.



Osa-alueen raja.




Sitovan tonttijaon mukaisen tontin raja ja numero.




Kaupungin- tai kunnanosan numero.



Korttelin numero.

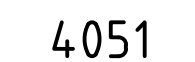

Roomalainen numero osoittaa rakennusten, rakennuksen tai sen osan suurimman sallitun kerrosluvun.

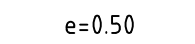

Tehokkuusluku eli kerrosalan suhde tontin/rakennuspaikan pinta-alaan.



Rakennuslupa-asiakirjoihin on liitettävä rakennushankkeen pohjalta laadittu sade- ja pintavesien johtamis- ja käsittelysuunnitelma.



Istutettava alueen osa.



Katualueen rajan osa, jonka kohdalta ei saa järjestää ajoneuvoliittymää.

 AKAAN KAUPUNKI MAANKÄYTTÖ JA KAAVOITUS	KAAVANRO: 4012
	30.5.2018
TALTTATIENTEN ASEMAKAAVAN MUUTOS	MITTAKAAVA: 1:1000
KOORDINAATTIJÄRJESTELMÄ: ETRS-GK24 KORKEUSJÄRJESTELMÄ: N2000 POHJAKARTTA TÄYTTÄÄ MRL 54 § VAATIMUKSET.	
HEIKKI KNUUTILA, MITTAUSINSINÖÖRI AKAASSA 30.5.2018	
ASEMAKAAVAN YHTEYDESSÄ HYVÄKSYTÄÄN SITOVA TONTTIJAKO	
SUUNNITTELIJA:	Helena Keva, Pekka Seppänen
PIIRTÄJÄ:	Helena Keva
PÄIVÄYS:	30.5.2018
LAINVOIMAISUUSKUULUTUS:	4.7.2018
NÄHTÄVILLÄOLO	
MRA 30 §: 10.1.-12.2.2018	
MRL 65 §: 18.4.-20.5.2018	
HYVÄKSYMINE	
LAUTAKUNTA: 30.5.2018	
KAUPUNGINHALLITUS: 5.6.2018 § 186	