


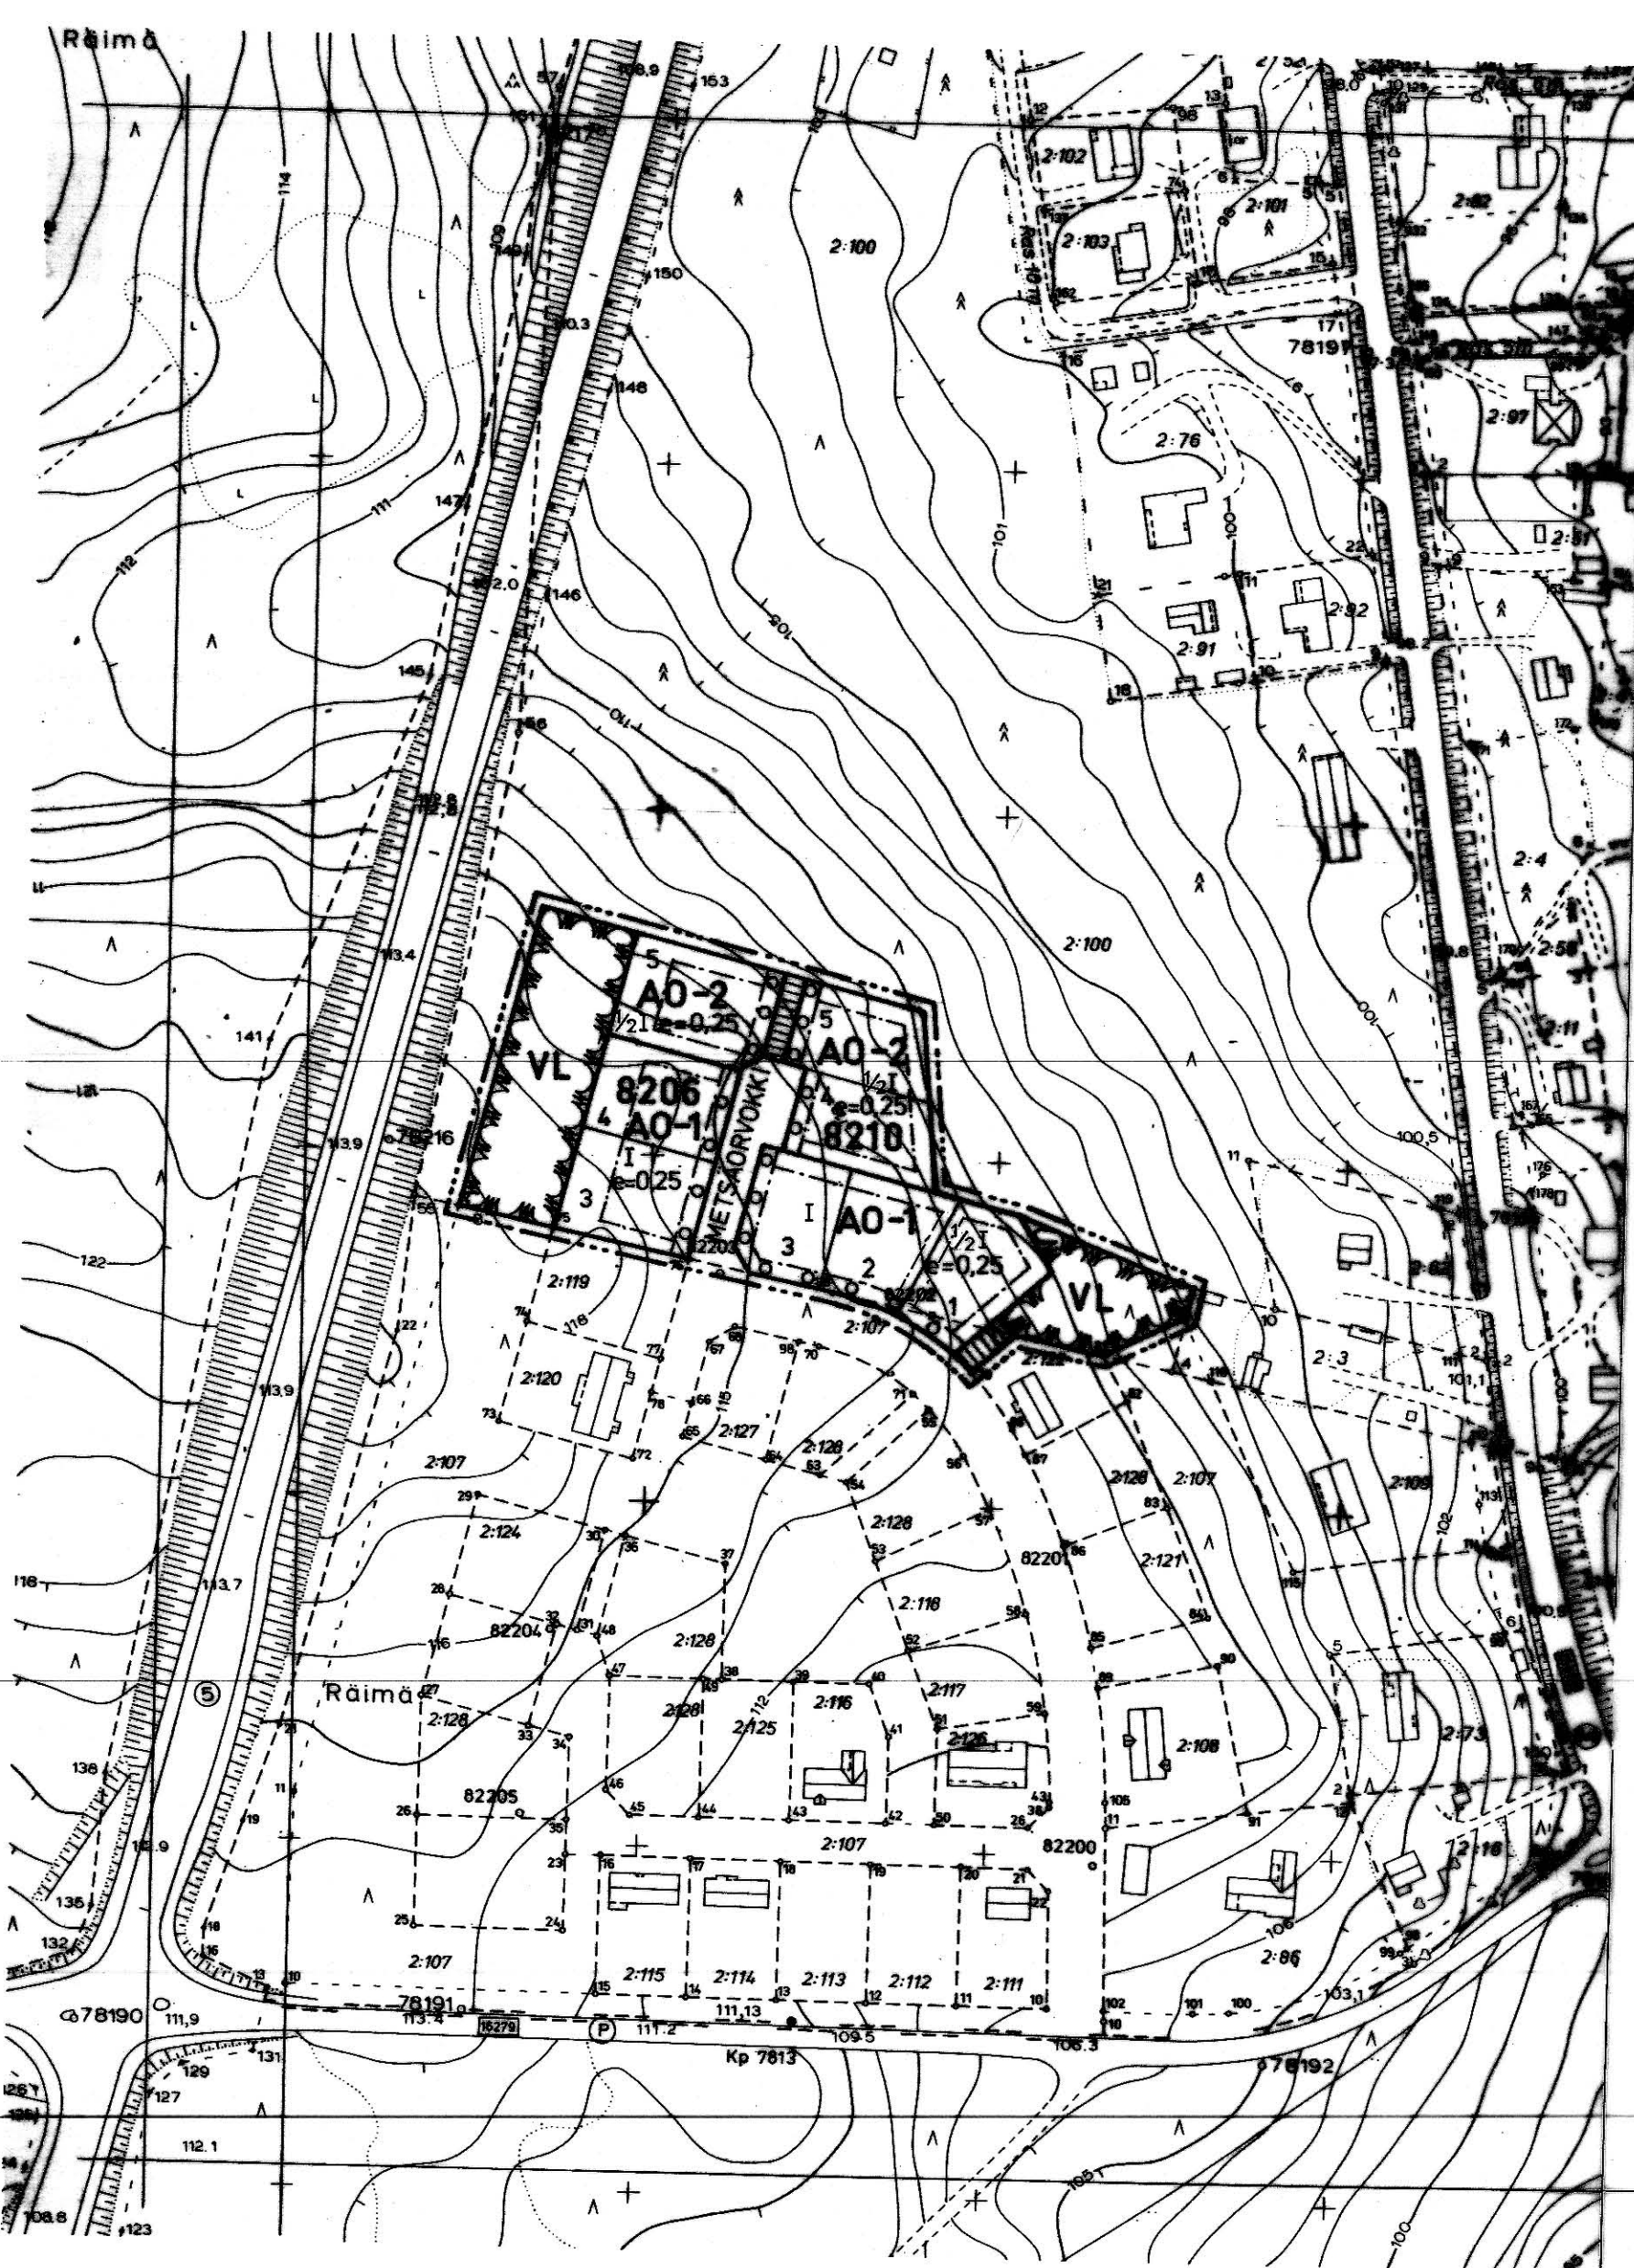

RAKENNUSKAAVAMERKINNÄT JA -MÄÄRÄYKSET

A0-1

- Erillispientalojen korttelialue.
- Korttelialueelle saadaan rakentaa korkeintaan kaksi asuntoa käsittäviä asuinpientaloja.
 - Rakennuspaikalla tulee säilyttää tai istuttaa vähintään 2 metrin mittaisia puita siten, että niiden määrä on vähintään yksi rakennuspaikan pinta-alan 100 m² kohti. Istutukset on toteutettava samanaikaisesti rakennusten kanssa.
 - Autopaikkoja on varattava vähintään yksi asuntoa kohti.

A0-2

- Erillispientalojen korttelialue.
- Korttelialueelle saadaan rakentaa korkeintaan kaksi asuntoa käsittäviä asuinpientaloja.
 - Rakennus on liitettävä yleiseen viemäriin kiinteistökohdaisen pumpaamon välityksellä.
 - Rakennuspaikalla tulee säilyttää tai istuttaa vähintään 2 metrin mittaisia puita siten, että niiden määrä on vähintään yksi rakennuspaikan pinta-alan 100 m² kohti. Istutukset on toteutettava samanaikaisesti rakennusten kanssa.
 - Autopaikkoja on varattava vähintään yksi asuntoa kohti.




Lähivirkistysalue.



3 m sen kaava-alueen ulkopuolella oleva viiva, jota vahvistaminen koskee.



Korttelin, korttelinosan ja alueen raja.

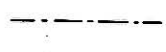

Eri kaavamääräysten alaisten alueen osien välinen raja.



Ohjeellinen rakennuspaikan raja.

8210

Korttelin numero.

2

Rakennuspaikan numero.

METSÄORVI.

Rakennuskaavatien nimi.

I


Roomalainen numero osoittaa rakennusten, rakennuksen tai sen osan suurimman sallitun kerrosluvun.

1/2I


Murtoluku roomalaisen numeron edessä osoittaa, kuinka suuren osan rakennuksen pohjapinta-alasta saa kaavassa luvunmäärätyksessä mainittujen kerrosten alapuolella olevasta tilasta kerrosluvun estämättä käyttää kerrosalaan laskettavaan tilaan.

e=0,25

Tehokkuusluku eli kerrosalan suhde rakennuspaikan pinta-alaan.

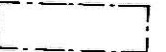

Rakennusala.

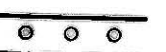

Alueen osa, jolle on istutettava vähintään 3 metrin mittaisia puita enintään 6 metrin välein.



Rakennuskaavatie.



Jalankululle varattu tie.

 SIILINJÄRVI METSÄKOULU 2 rakennuskaava		8201 1:2000
Rakennuskaava: Korttelit 8206:3-5, 8210, sekä virkistys- ja rakennuskaavatiealueet	Siilinjärvi 03.02.1987 Kaavoitus- ja mittauslaitos Erkki Remes Kaavoitusinsinööri	
POHJAKARTTA TÄYTTÄÄ KAAVOITUSMITTAUSASE- TUksen 493/82 VAATIMUKSET KARTOITUS 1979 TÄYDENNETTY 1985 SIILINJÄRVI 2.1.1986 ERKKI REMES KAAVOITUSINSINööri	SIILINJÄRVEN KUNNANVALTUUSTO HYVÄKSYNYT 15.06.1987 §65 PÖYTÄKIRJANPITÄJÄ JUSSI HUTTUNEN KUOPION LÄÄNINHALLITUS VAHVISTANUT 11.08.1987 PÄÄTÖS N:o 730 R	