



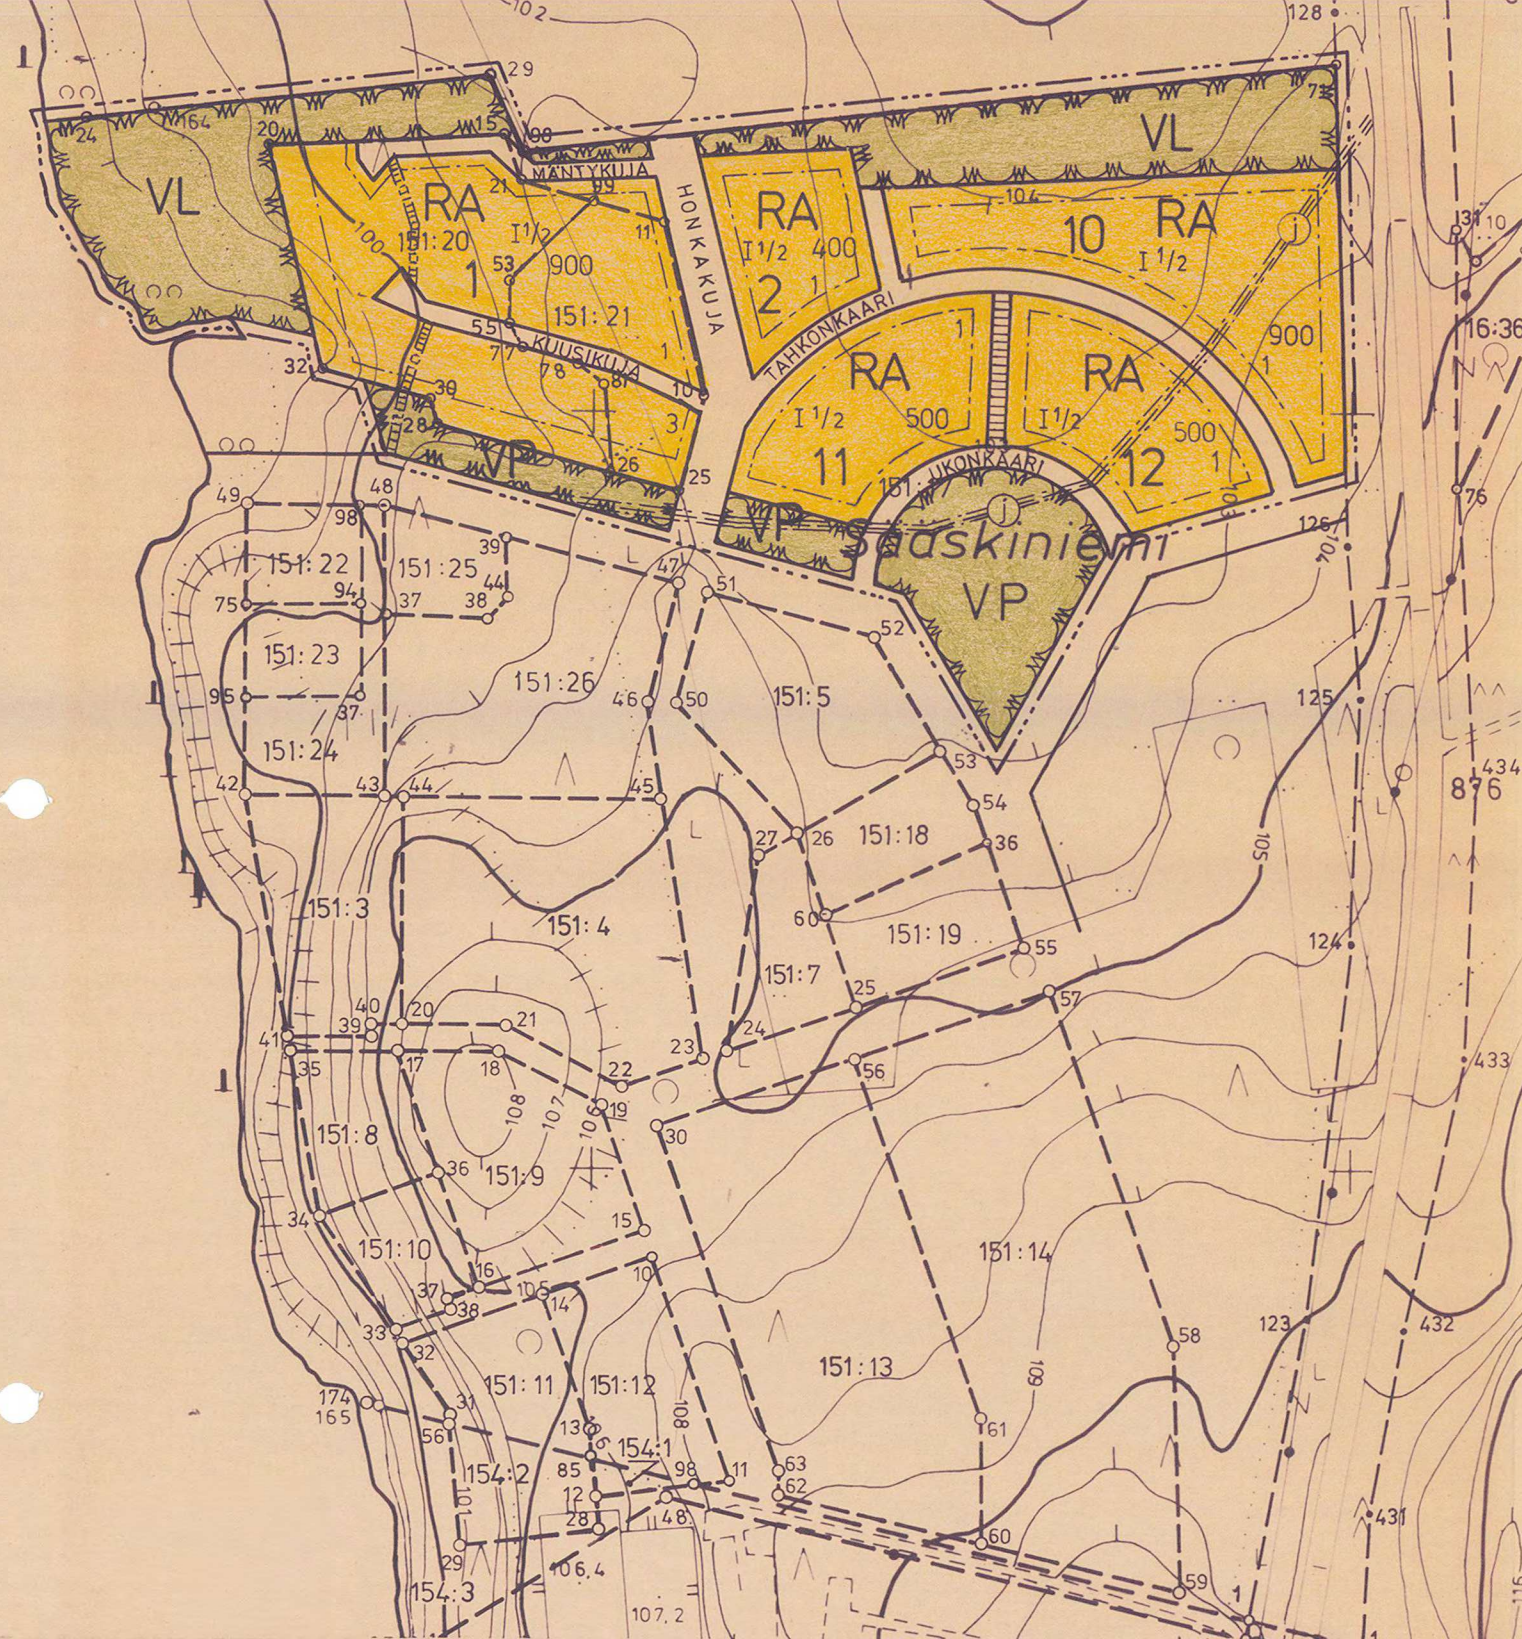

RAKENNUSKAAVAMERKINNÄT- JA MÄÄRÄYKSET:

- PUISTO
- LÄHIVIRKISTYSALUE
- LOMA-ASUNTOJEN KORTTELIALUE
- 3 M SEN KAAVA-ALUEEN ULKOPUOLELLA OLEVA VIIVA, JOTA VAHVASTAMINEN KOSKEE
- KORTTELIN, KORTTELINOSAN JA ALUEEN RAJA
- ERI KAAVAMÄÄRÄYSTEN ALAISTEN ALUEENOSIEN VÄLINEN RAJA
- OHJEELLINEN RAKENNUSPAIKAN RAJA
- 10 KORTTELIN NUMERO
- 2 RAKENNUSPAIKAN NUMERO
- HONKAKUJA RAKENNUSKAAVATIE NIMI
- 500 RAKENNUSOIKEUS KERRAALAN LÖMETREINÄ
- I ROOMALAINEN NUMERO OSOITTAA RAKENNUSTEN, RAKENNUKSEN TAI SEN OSAN SUURIMMAN SUURIMMAN KERTOLUVUN
- I 1/2 MURTOLUKU ROOMALAISEN NUMERON JÄLJESSÄ OSOITTAA, KUINKA SUUREN OSAN RAKENNUKSEN SUURIMMAN KERROKSEN ALASTA SAA KAAVASSA LUKUMÄÄRÄLTÄÄN MAININTOJEN KERROSTEN YLÄPUOLELLA OLEVASTA TILASTA KERROSLUVUN ESTÄMÄTTÄ KÄYTTÄÄ KERRAALAN LASKETTAVAKSI TILAKSI
- RAKENNUSALA
- RAKENNUSKAAVATIE
- JALANKULULLE VARATTU TIE
- YLEISELLE JALANKULULLE VARATTU ALUEEN OSA
- MAANALAISTA JOHTOA VARTEN VARATTU ALUEEN OSA

|   |                                                          |                                    |  |
|---|----------------------------------------------------------|------------------------------------|--|
| Kaavoituksen pohjakartta 1:2000<br>Mittausluokka 2                                                                |                                                          | Kartan laatija MITTAUSTEKNIikka OY |  |
| Kunta NILSIÄ   | Ilmakuvaus 1987                                          | Koordinaattijärjestelmä KKK        |  |
| Kylä NILSIÄ, JATTO                                                                                                | Kartoitus 1987                                           | Korkeusjärjestelmä N 60            |  |
|   | Kartoitusmenetelmä STEREOKARTOITUS                       | Alkuperäispiirrokset KKK           |  |
| Lähti KUOPIO   | Kartta hyväksytty 22.6.1989 Pentti Hoppu<br>Pentti Hoppu |                                    |  |
| POHJAKARTTA ON TÄYDENNETTY JA SE TÄYTTÄÄ<br>KAAVOITUSMITTAUSASETUKSEN 493/82 VAATIMUKSET.<br>NILSIÄSSÄ 17.03.1997 |                                                          | MITTAUSTEKNIikka JUUKA RÄSÄNEN     |  |

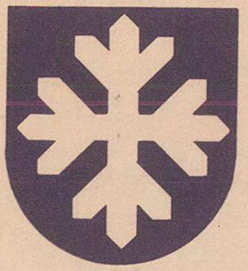

# NILSIÄ

## SÄÄSKINIEMI

### UKKOTAHKO

5119

### Rakennuskaavan muutos

1:2 000

**RAKENNUSKAAVAN MUUTOS KOSKEE:**  
Kortteita 1 ja 2 ja niihin liittyviä VL, VP, VU-alueita, LP- aluetta sekä Honkakuja-, Kuusikuja- ja Mäntykuja- nimisiä rakennuskaavateitä

**RAKENNUSKAAVAN MUUTOKSELLA MUODOSTUU:**  
Korttelit 1, 2, 10, 11 ja 12 sekä niihin liittyvät VL- ja VP- alueet, sekä Honkakuja-, Kuusikuja-, Mäntykuja-, Ukonkaari- ja Tahkonkaari- nimiset rakennuskaavat

**Nilsissä 01.04.1997**  
**NILSIÄN KUNNAN TEKNINEN TOIMISTO**

NILSIÄN KUNNANHALLITUS HYVÄKSYNYT  
16.06.1997 § 245

Kunnansihteeri Riitta Kokkonen