


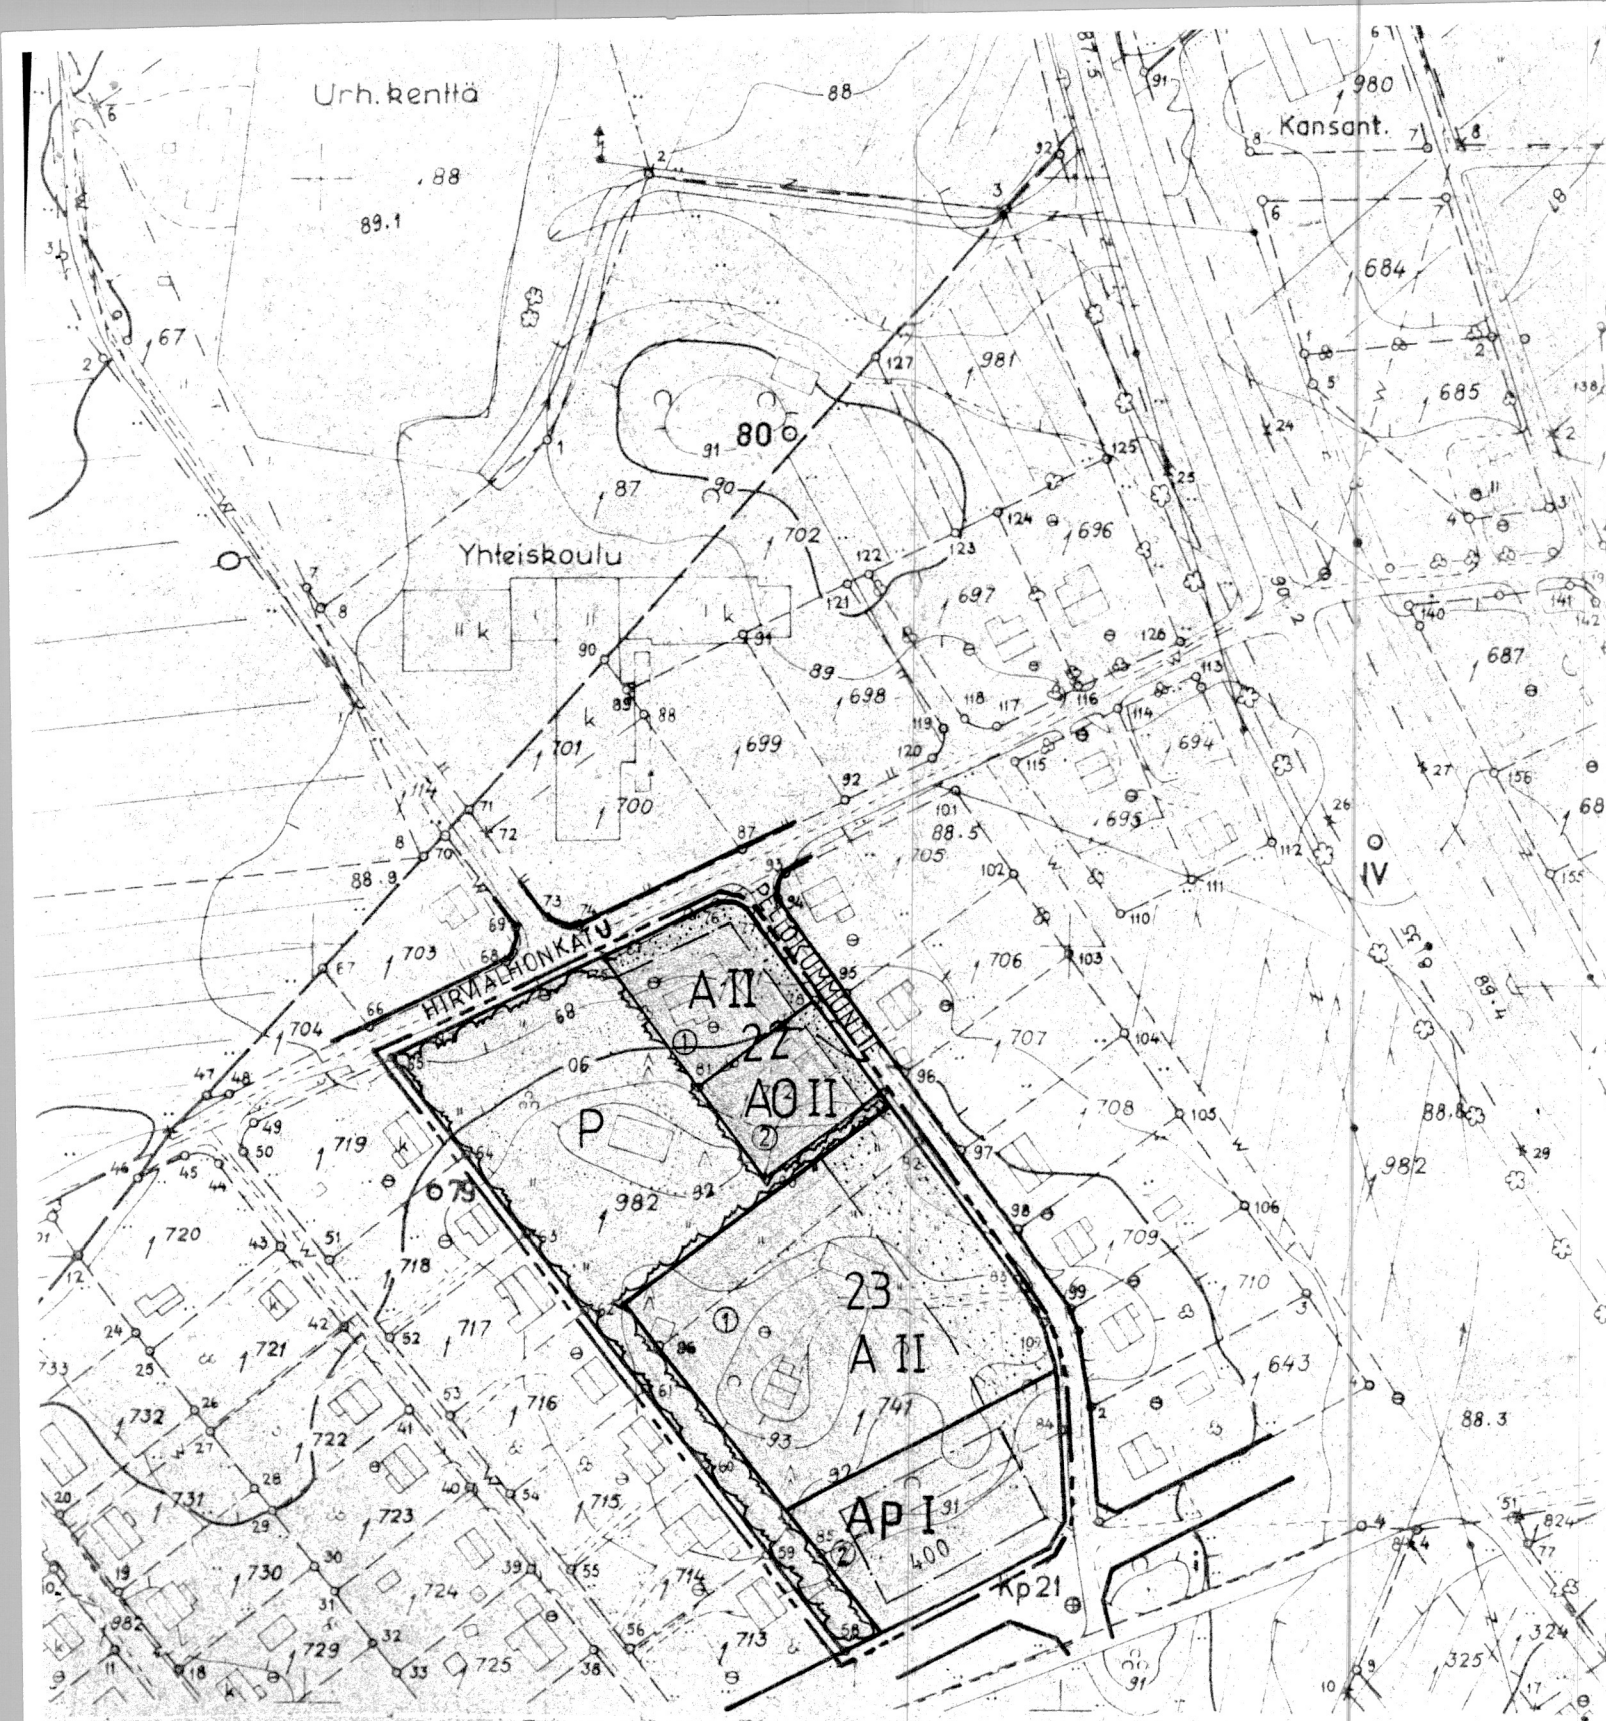

KAARVOITUKSEN POHJAKARTTA 1:2000

KUNTA VIIALA, KYLMAKOSKI, TOIJALA

KYLÄT ALKKULA, ARPIAINEN, HAIHUNKOSKI, HEINUSUO, JÄRVIO, LOHNATTILA, MENKALA, NAHKIALA, PATSINIEMI, POROLA, RIITALA, SÄÄRELA, TAIPALE, TARPPIA, TOLVILA, UNAJALA, VARRASNIEMI, VIIALA, VIILJULA, VUOLLE

KARTAN LAATIJA

MAANMITTAUSINSINööri MATTI SOINIEMI

ILMAKUVAAUS 1963

KARTOITUSMENETELMÄ STEREOKARTOITUS, A8

KOORDINAATTIJÄRJESTELMÄ VALTION KORKEUSJÄRJESTELMÄ N 43

KARTTA HYVÄKSYTTY 25.8.1970 Matti Nuusimaa

Matti Soininen TOIMITUS N: 75778

KARTOITUS 1963-68

RAKENNUSKAAVAN MUUTOS KUNTA VIIALA KYLÄ VIIALA

MUUTETAAN KORTTELEITA: 22 JA 23 SEKA NIIHIN LIITTYVÄÄ PUISTOALUETTA

MITTAKAAVA 1:2000

RAKENNUSKAAVAMERKKIT JA -MÄÄRÄYKSET

- 3M MUUTOKSENALAISEN KAAVA-ALUEEN ULKOPIEILILÄ OLEVA VIIVA
- KORTTELIN, KORTTELINOSAN JA ALUEEN RAJA
- OHJEELLINEN RAKENNUSPAIKAN RAJA
- ERI RAKENNUSKAAVAN KÄYTTÖN ALAISTEN ALUEEN OSTEEN VÄLILÄIN RAJA

23 KORTTELIN NUMERO

① RAKENNUSPAIKAN NUMERO

PELTOKUMMUNTE RAKENNUSKAAVATIE NIMI

400 SUURIN SALLITTU RAKENUSOIKIUS M²: SSA

I SUURIN SALLITTU KERROSLUKU

RAKENNUSALA

A0 ENINTÄN KAKSIASUNTOISTEN ASUINRAKENUSTEN KORTTELIALUE

A ASUNTO TAI LIIKERAKENNUSTEN KORTTELIALUE

Ap AUTOSÄILLYTYSMAKKOJEN KORTTELIALUE

P PUISTOALUE

ISTUTETTAVA RAKENNUSPAIKAN OSA



Viialan kunnanvaltuusto on päätöksellään 20.05.1980 F36

hyväksynyt tämän rakennuskaavan muutoksen määräyksiin.

kunnansihteeri Jarmo Virtanen
pöytäkirjansihteri Jarmo Virtanen