


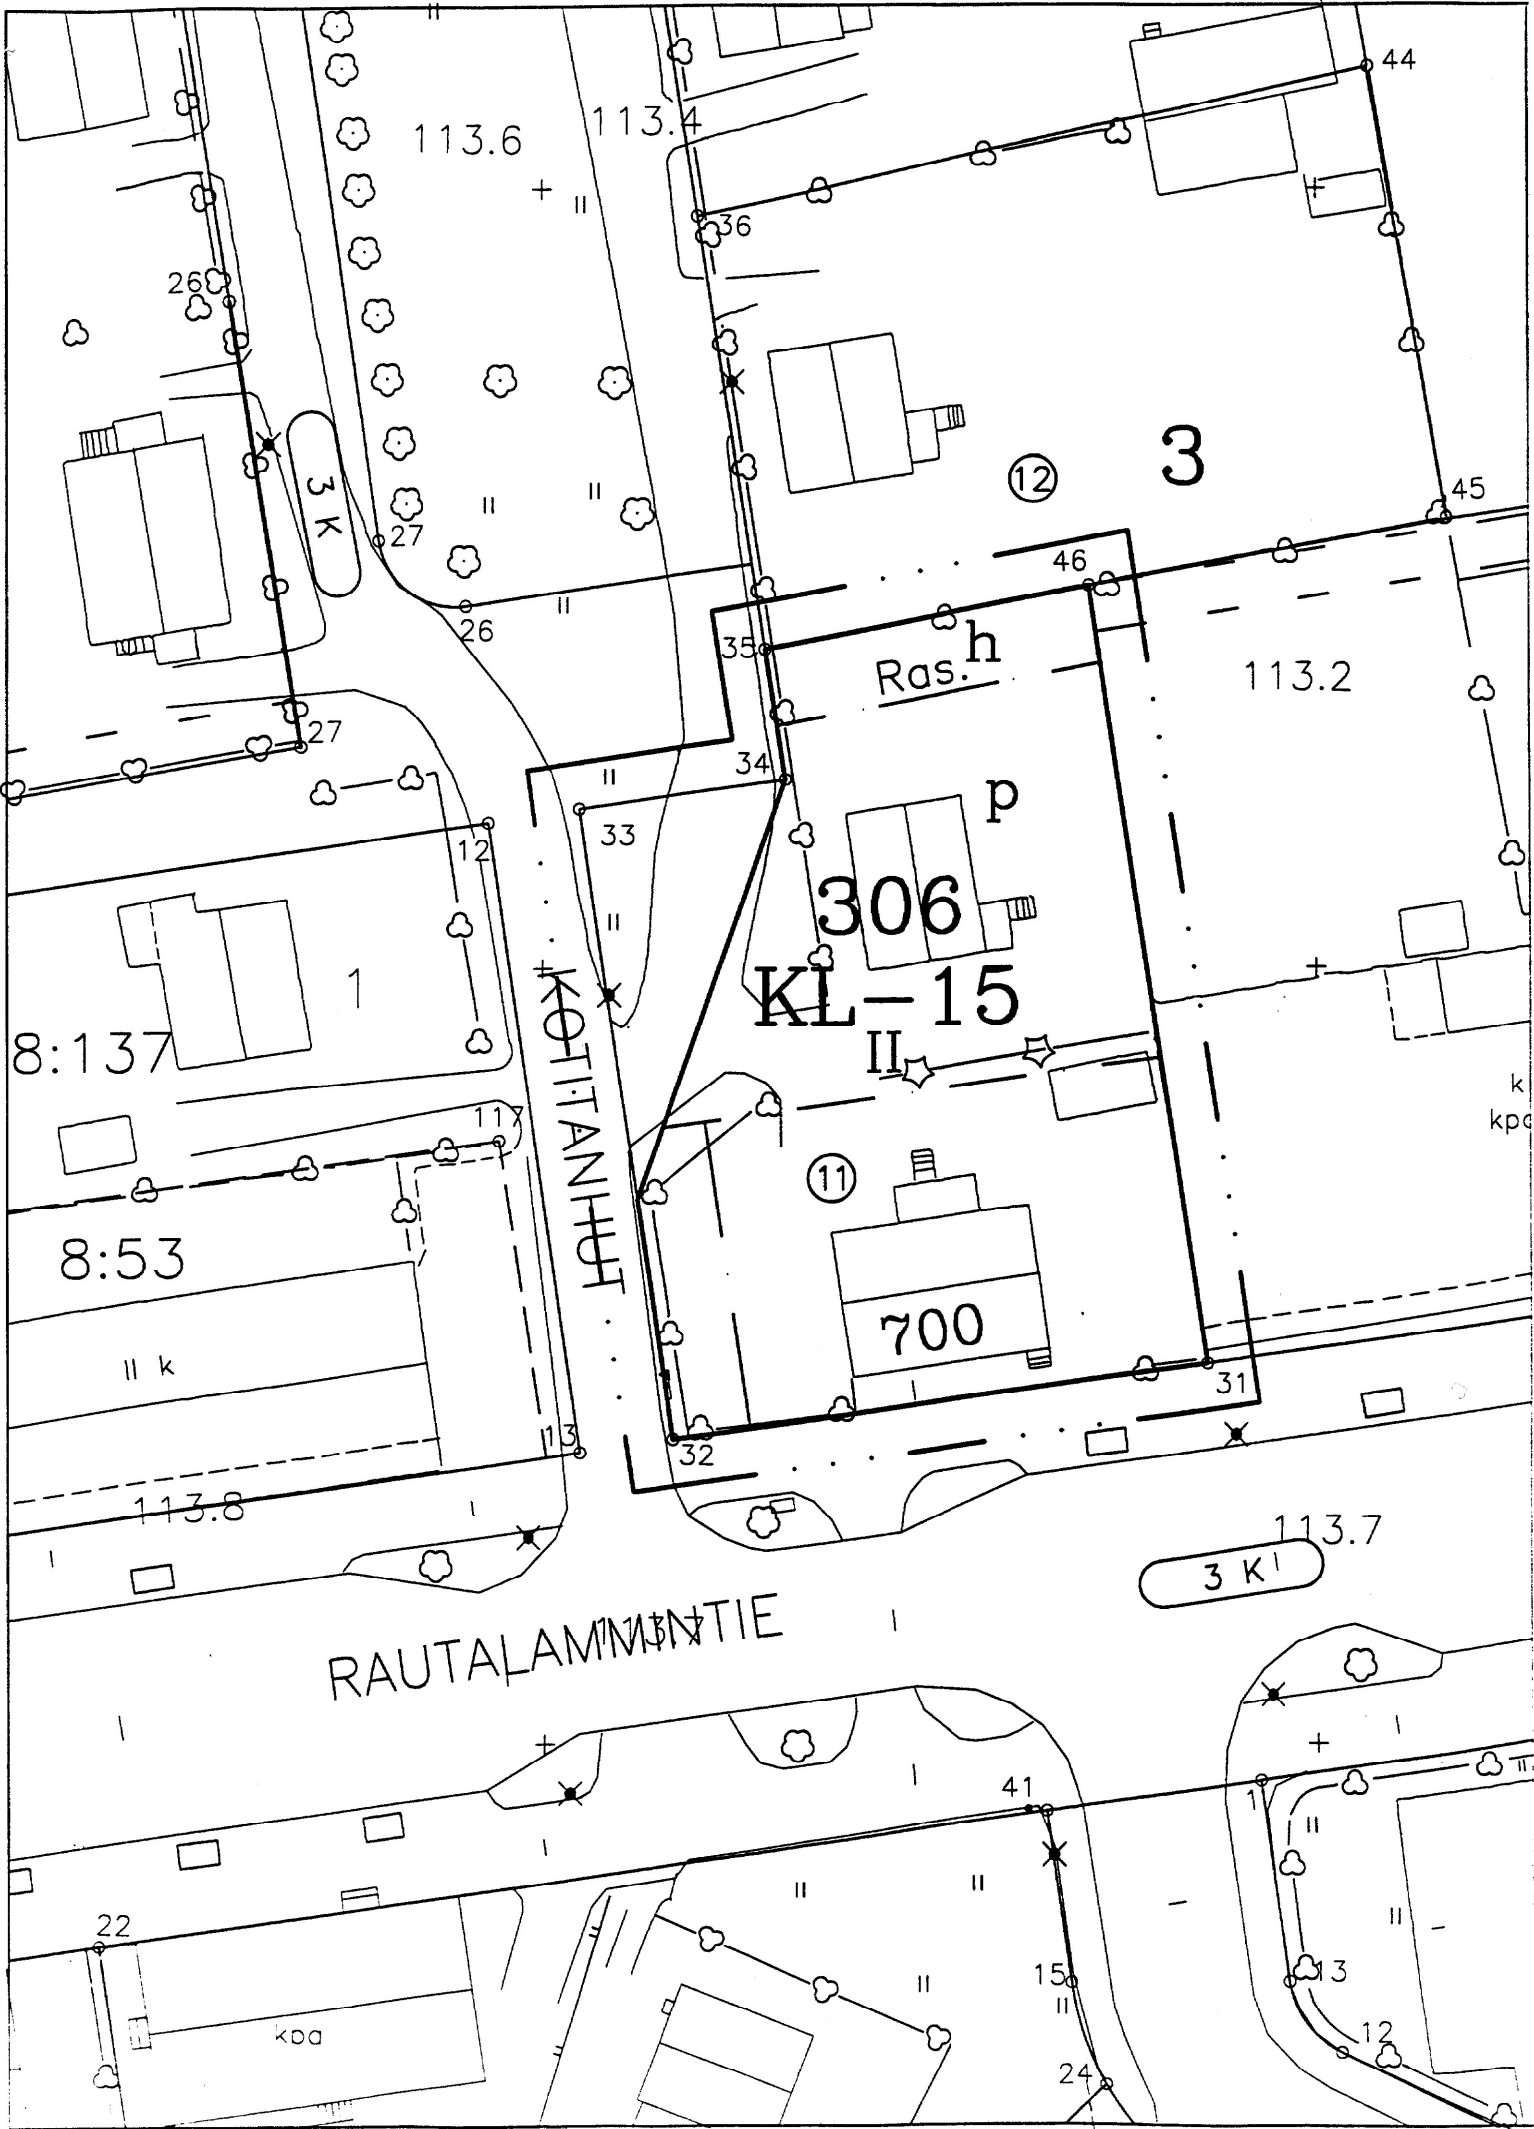

MERKKIEN SELITYKSET JA ASEMAKAAVAMÄÄRÄYKSET

- 3 m sen kaava-alueen ulkopuolella oleva viiva, jota vahvistaminen koskee.
- Korttelin, korttelinosan ja alueen raja.
- Eri kaavamääräysten alaisten alueenosien välinen raja.
- 3 Kaupunginosan numero.
- 306 Korttelin numero.
- KOTI Kadun, katuaukion, torin tai puiston nimi.
- 700 Rakennusoikeus kerrosalaneliömetreinä.
- II Roomalainen numero osoittaa rakennusten, rakennuksen tai sen osan suurimman sallitun kerrosluvun.
- Rakennusala.
- p Pysäköimispaikka.
- h Alueen sisäiselle huoltoliikenteelle varattu alueen osa.
- KL-15** Liikerakennusten korttelialue. Autopaikkojen vähimmäismäärät tontille: yksi autopaikka jokaista liikehuoneistoalan 75 m² kohden. Rakentamattomat tontin osat, joita ei käytetä kulkuteinä eikä pysäköintiin ja jotka eivät ole säilyneet luonnontilassa on istutettava yhtenäisesti.

SUONENJOKI

3. kaupunginosa

Asemakaavan muutos koskee: osaa korttelia 306

Asemakaavan muutoksella muodostuu: osa korttelista 306 ja katualuetta

Ympäristölautakunta on kokouksessaan <i>9.9.1998 §72</i> kohdalla hyväksynyt tämän asemakaavan.	Ei alisteta ympäristökeskuksen vahvistettavaksi.
Suonenjoki	
Virallisesti	Säilytysnumero <i>38/3</i>
SUONENJOEN KAUPUNGIN YMPÄRISTÖPALVELUKESKUS	
Pohjakartta on laadittu 24.6.1982 annetussa kaavoitusmittausasetuksessa säädetyllä tarkkuudella.	
Asemakaava laadittu 26.5.1998	
Mittakaava 1:500	Kiinteistöinsinööri Veijo Turkki