



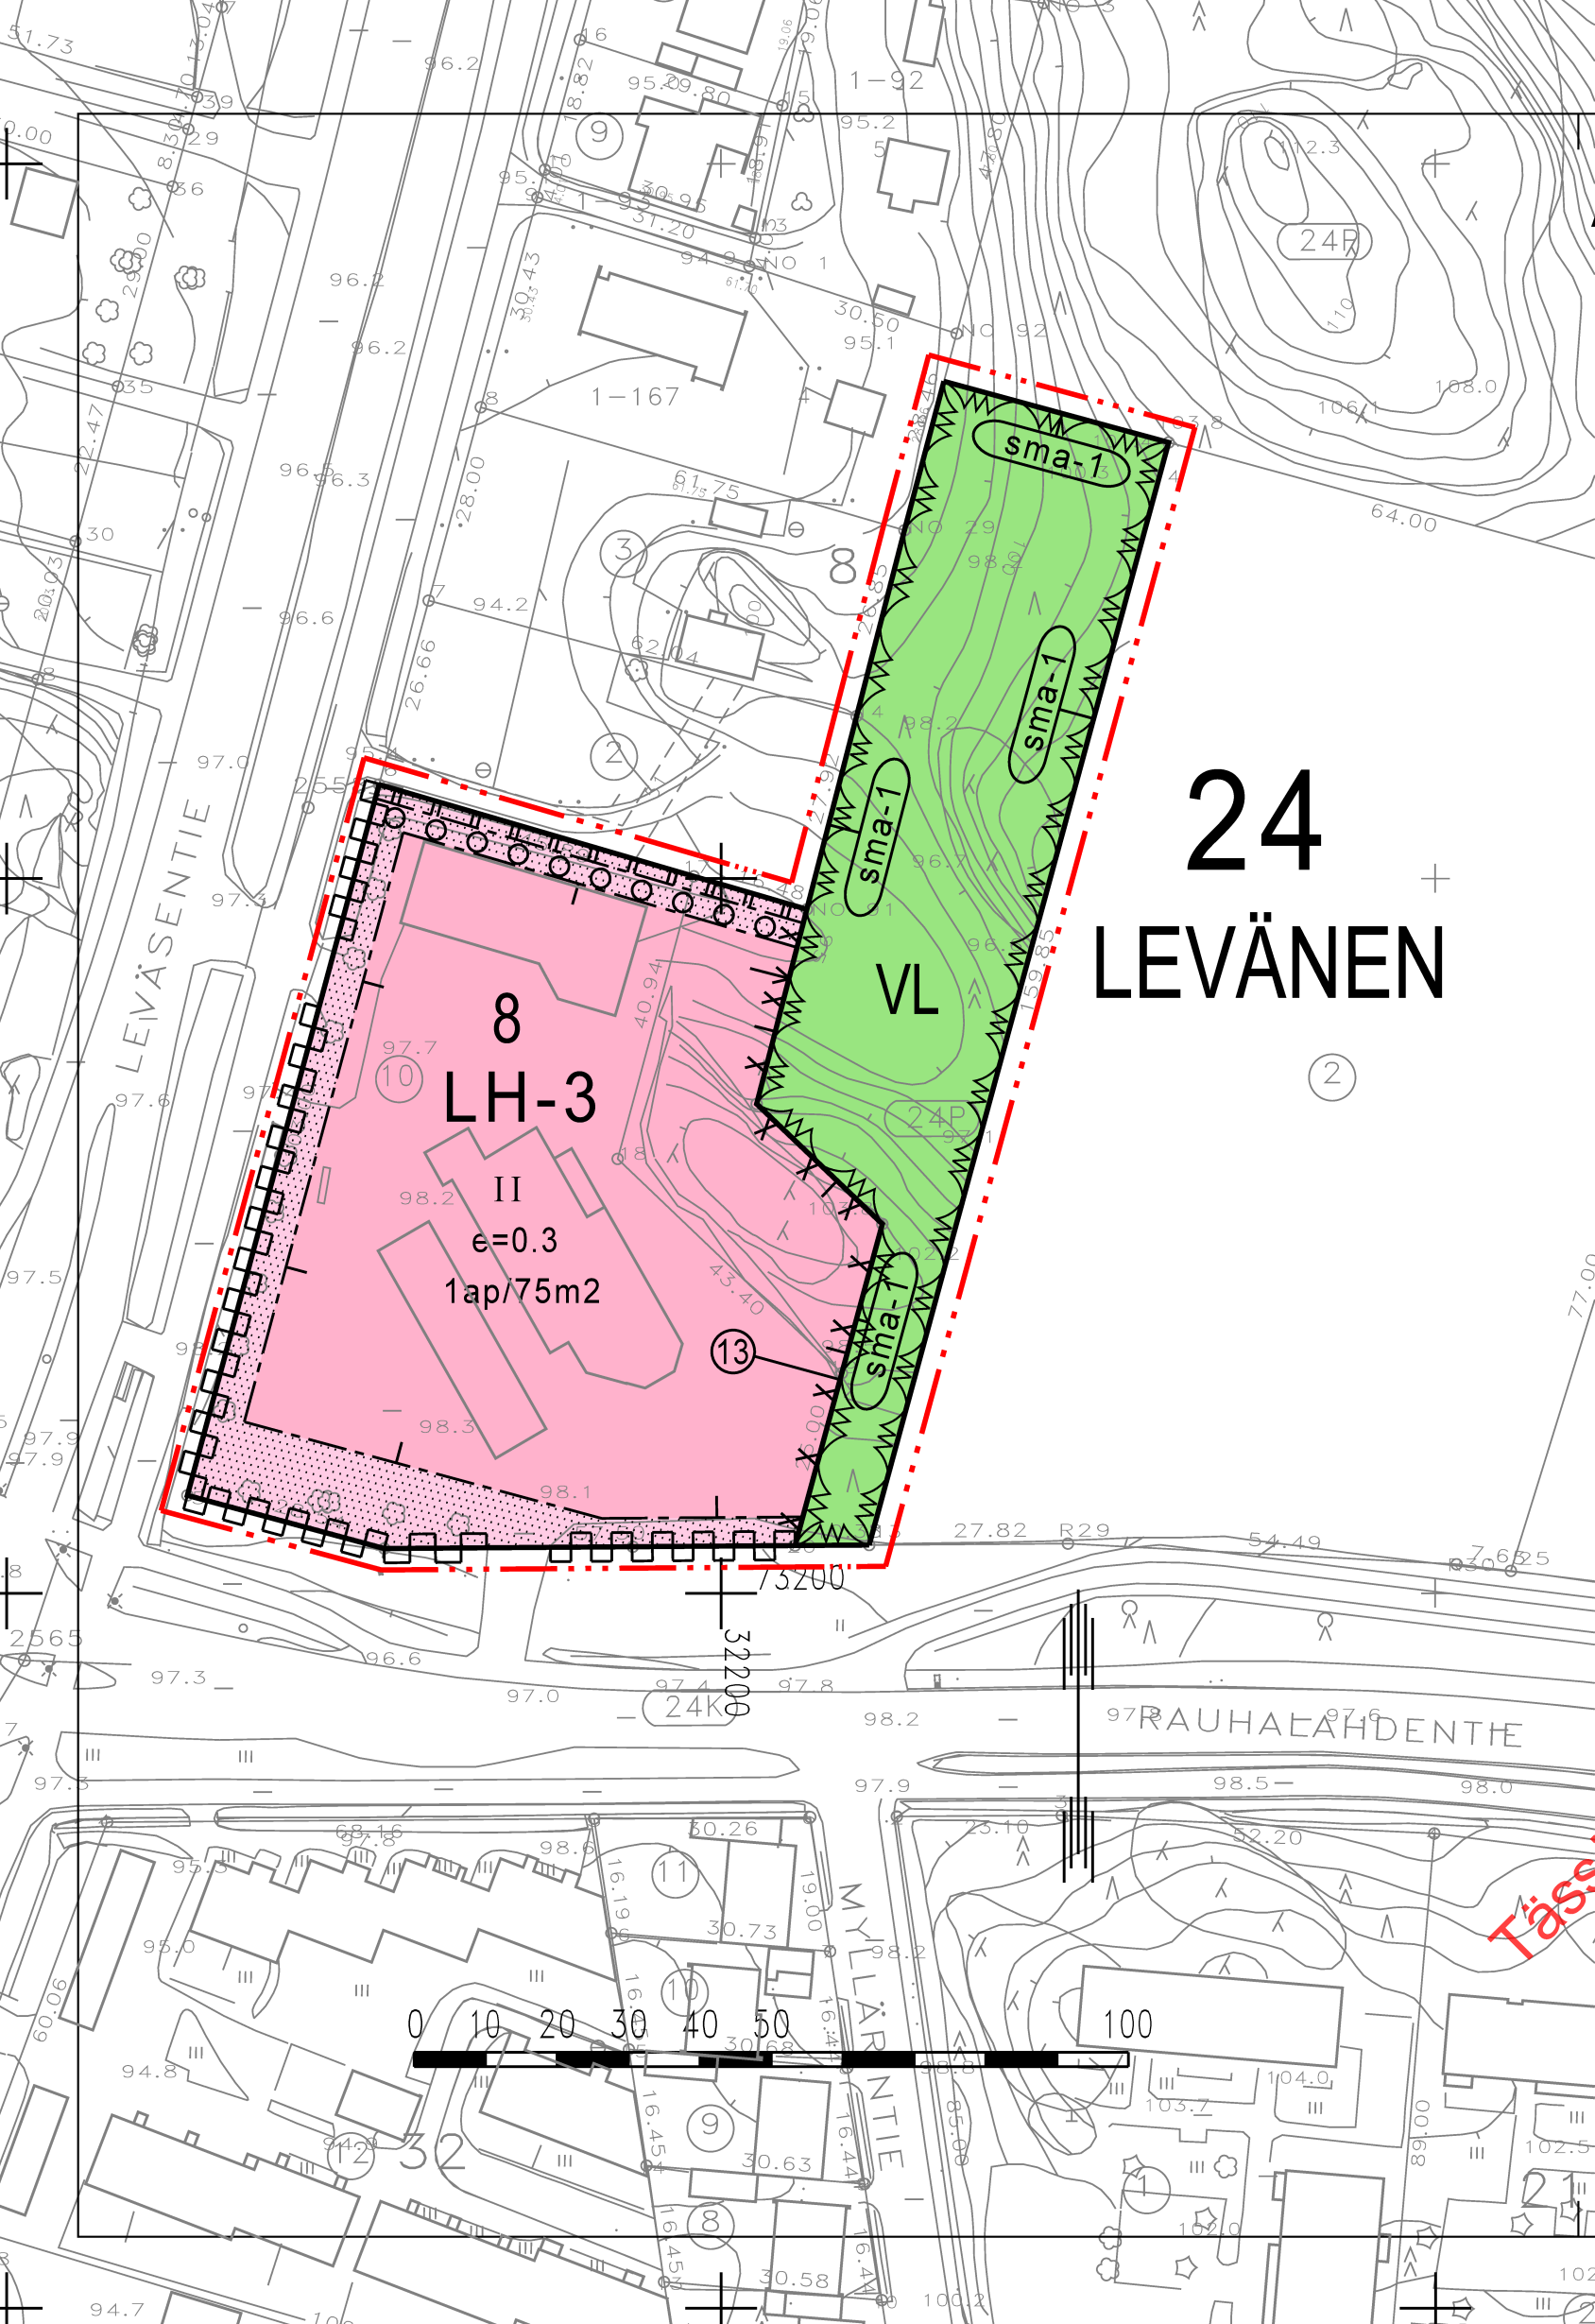

ASEMAKAAVAMERKINNÄT JA -MÄÄRÄYKSET




Läshivirkistysalue.

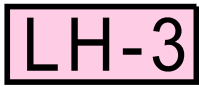

Huoltoasemarakennusten korttelialue. Alueelle saa rakentaa automyyntiin tarkoitettuja tiloja enintään 40 % sallitusta kerrosalasta. Asuntoja saa rakentaa vain sellaista henkilökuntaa varten, jonka alituinen läsnäolo alueella on välttämätön.



Korttelin, korttelinosan ja alueen raja.

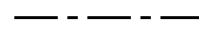

Eri kaavamääräysten alaisten alueenosien välinen raja.



Raja, johon on rakennettava umpiaita.



Merkintä alueen rajalla osoittaa, että rajan puoleisen kiinteistön on rakennettava rajalle suoja-aita.



Kaupunginosan numero.



Kaupunginosan nimi.




Korttelin numero.



Sitovan tonttijonon mukaisen tontin raja ja numero.



Roomalainen numero osoittaa rakennusten, rakennuksen tai sen osan suurimman sallitun kerrosluvun.

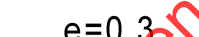

Tehokkuusluku eli kerrosalan suhde tontin pinta-alaan.



Rakennusala.




Istutettava alueen osa, jolle on istutettava puita ja pensaita.



Katualueen rajan osa, jonka kohdalta ei saa järjestää ajoneuvoliittymää.

1ap/75m²

Merkintä osoittaa, kuinka monta kerrosalaneliometriä kohti on rakennettava yksi autopaikka.

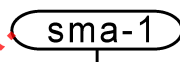

Suojametsäalue. Alueen puustoa on täydennettävä havupuustutuksilla siten, että sillä on suojametsämerkitystä.



Nuoli osoittaa rakennusalan sivun, johon rakennus on rakennettava kiinni.



Istutettava puurivi.

KUOPIO

ASEMAKAAVAN MUUTOS KOSKEE:

Kuopion kaupungin
24. kaupunginosan (Levänen)
korttelin 8
tonttia 10
sekä virkistysalueen osaa.

ASEMAKAAVAN MUUTOKSELLA JA SITOVALLA

TONTTIJAOLLA MUODOSTUU:

Kuopion kaupungin
24. kaupunginosan (Levänen)
korttelin 8
tontti 13.

Asemakaavan voimaantulo		4.11.2003
Hyväksytty kaupunginvaltuustossa	14.05.2001 MIKKO ARO II kaupunginsihteeri	4.11.2003
KHO:n päätös		14.10.2003
Muutos		12. 3. 2001
Kuopion kaupungin tekninen virasto	LEO KOSONEN	6. 11. 2000
KAAVOITUSOSASTO	Leo Kosonen Kaavoituspäällikkö	Suunn AIT Piirt LL
Pohjakartta on kaavoitusmittausasetuksen (1284/99) mukainen.	PENTTI HUTTUNEN	Mk 1:1000
Mittausosasto ylläpitää pohjakartan tietoaaineistoa.	Pentti Huttunen Apulaisgeodeetti	636