


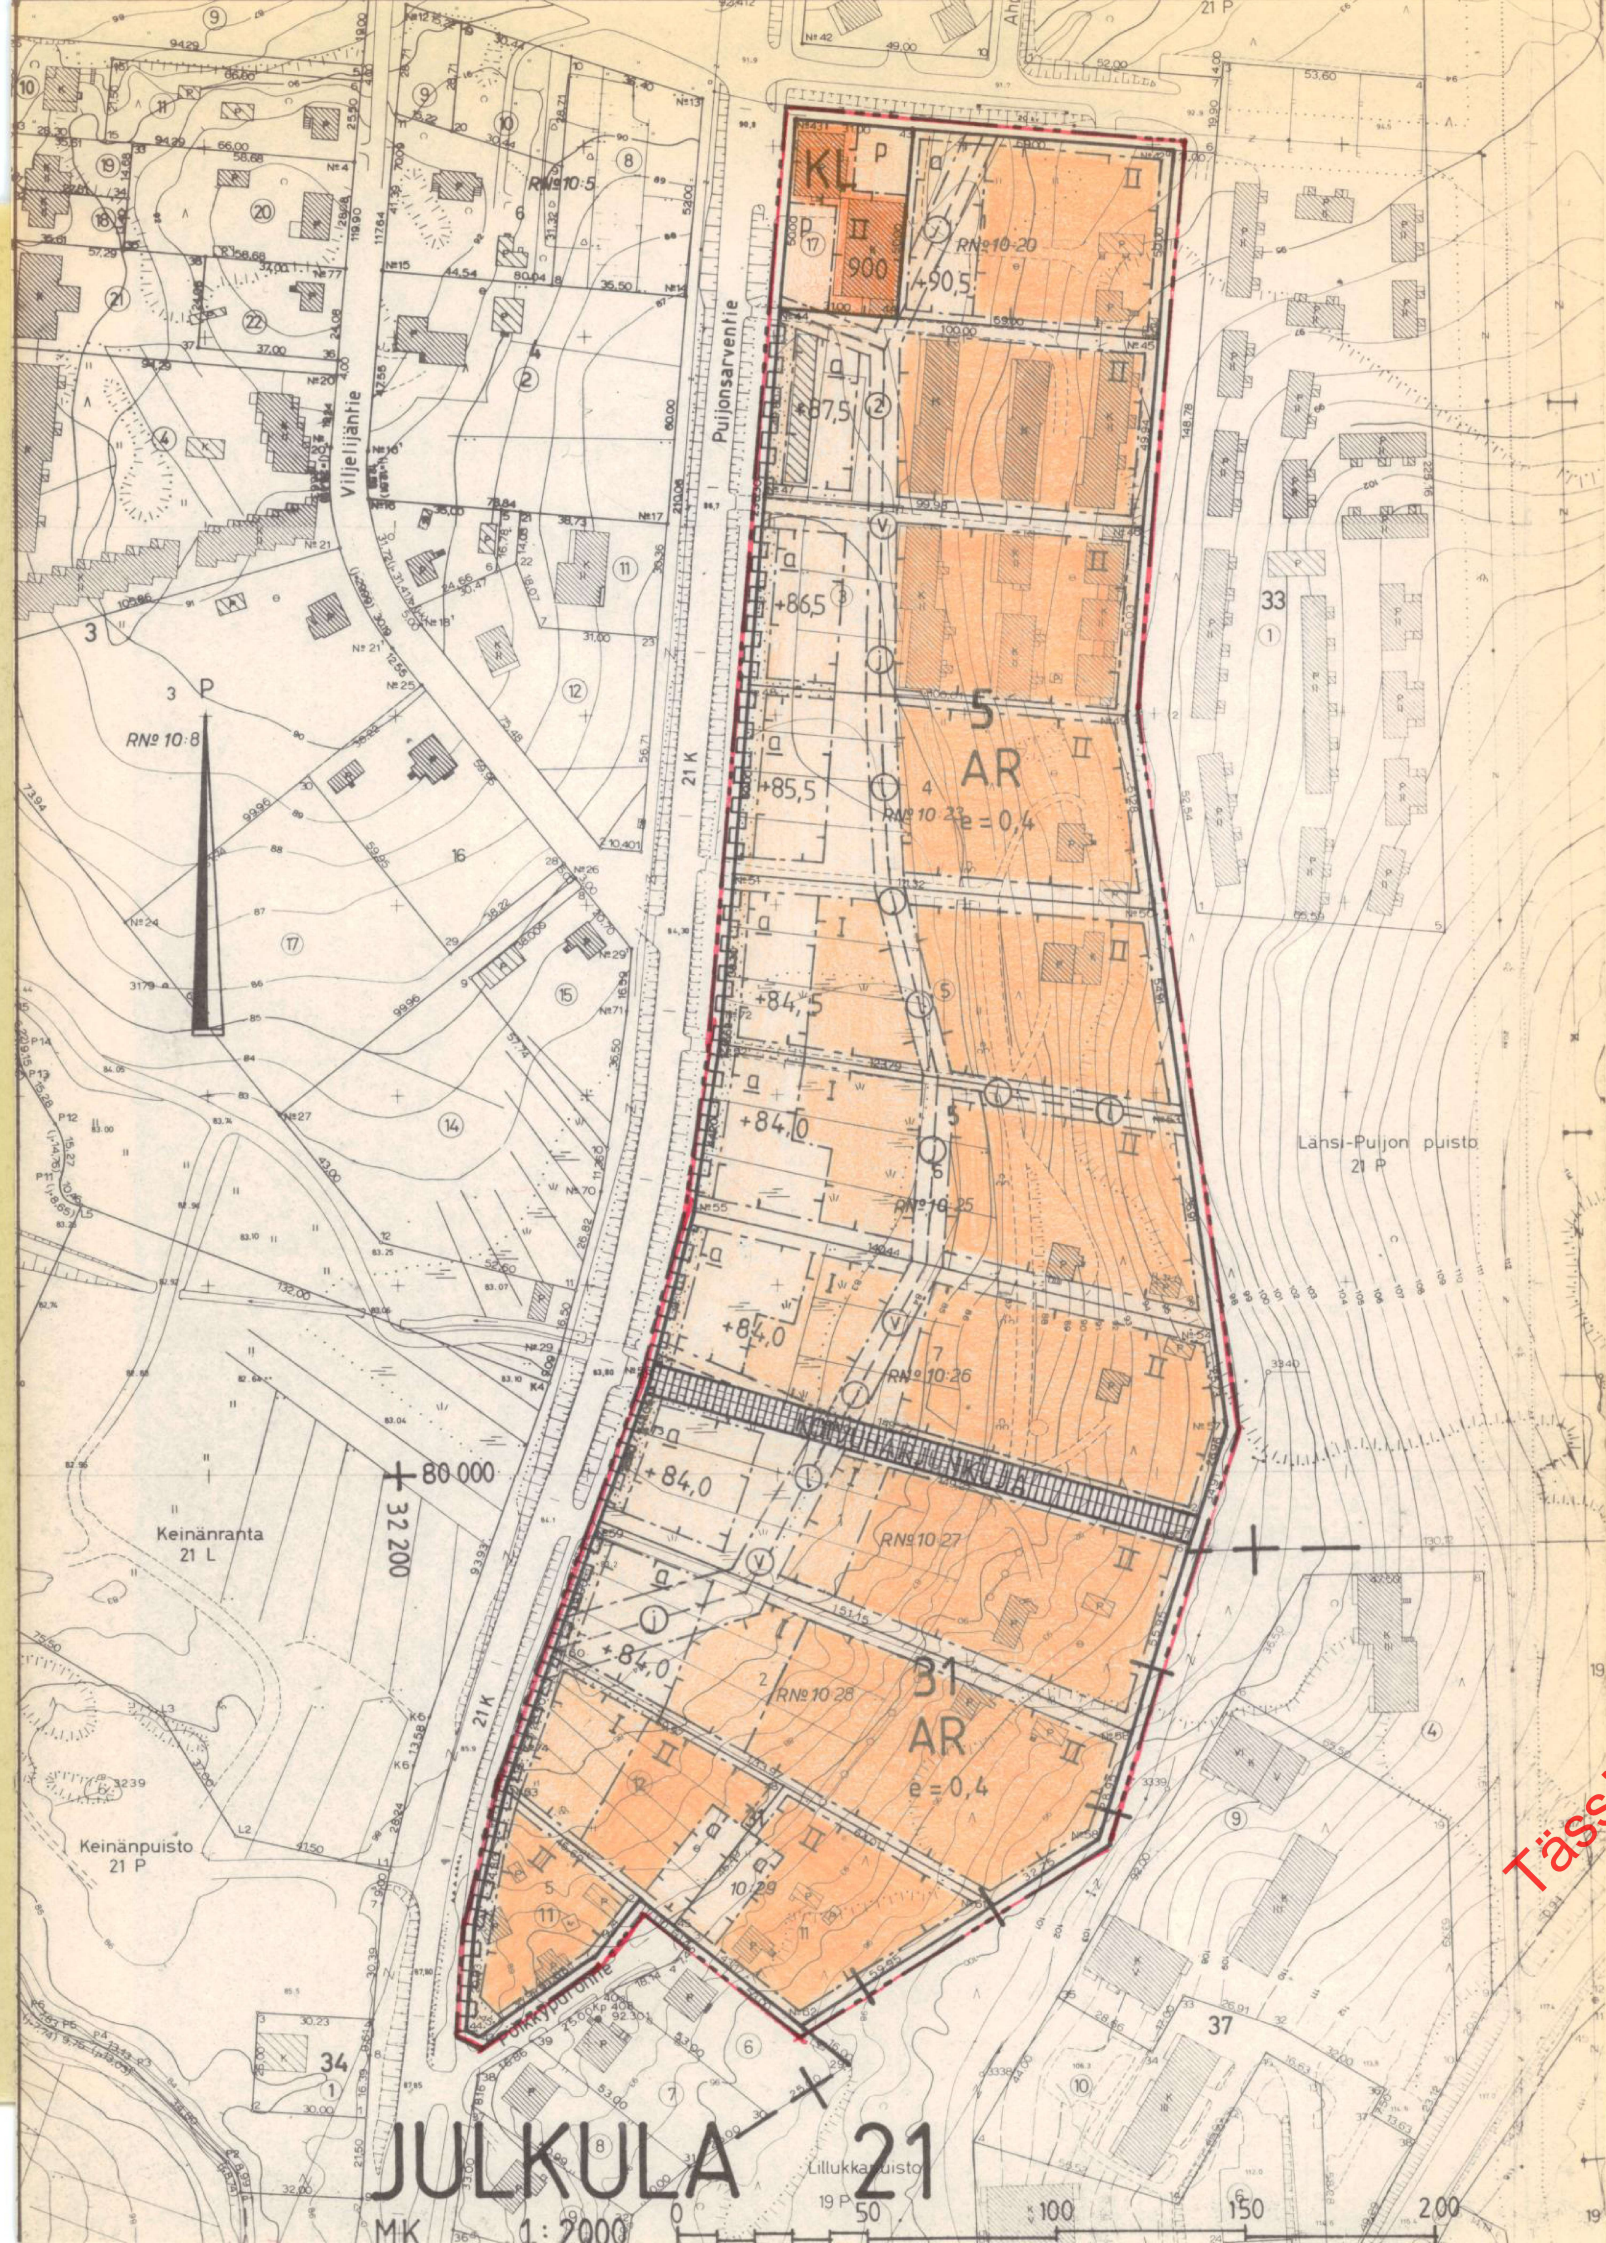

MERKINTÖJEN SELITYKSET JA ASEMAKAAVAMÄÄRÄYKSET

AR

Rivitalojen ja muiden kytkettyjen asuinrakennusten korttelialue.

KL

Liikerakennusten korttelialue

3 m sen kaava-alueen ulkopuolella oleva viiva, jota vahvistaminen koskee.

+

Kaupunginosan raja

—

Korttelin, korttelinosan ja alueen raja

Eri kaavamääräysten alaisten alueenosien välinen raja

Ohjeellinen tontin raja

21

Kaupunginosan numero

JULK

Kaupunginosan nimi

5

Korttelin numero

KOIVUHARJUNKUJA

Kadun, katuaukion, torin tai puiston nimi

900

Rakennusoikeus kerrosalaneliömetreinä

e = 0,4

Roomalainen numero osoittaa rakennusten, rakennuksen tai sen osan suurimman sallitun kerrosluvun.

+ 90,5

Tehokkuusluku eli kerrosalan suhde tontin pinta-alaan.

Maanpinnan likimääräinen korkeusasema

□

Alleiviivattu merkintä osoittaa ehdottomasti käytettävän rakennusoikeuden, rakennuksen korkeuden, kattokaltevuuden tai muun määräyksen.

Rakennusala

a

Auton säilytyspaikan rakennusala

Istutettava alueen osa, jolle on istutettava puita ja pensaita

Jalankululle varattu katu

p

Pysäköimispaikka

Maanalaista johtoa varten varattu alueen osa. (j = viemäri, v=vesijohto, l=lämpöjohto)

Katu- tai liikennealueen rajan osa, jonka kohdalla ei saa järjestää ajoneuvoliittymää.

KUOPIO

ASEMAKAAVANMUUTOS

21. KAUPUNGINOSA JULKULA

KORTTELI 5, OSA KORTTELIA 31

KATUALUE

Kaupunginvaltuusto on kokouksessaan 30.5.1983 §:n 198 kohdalla hyväksynyt tämän asemakaavanmuutoksen.

Kuopio 17. 6.1983

Mikko Aro
II kaupunginsihteeri

Vahvistettu sisäasiainministeriön päätöksellä n:o 1975/514/83

6.7.1983

Säilytys

Pohjakartta on laadittu kaavojen pohjakartoista 6.2.1960 annetussa asetuksessa säädetyllä tarkkuudella. Kartoitus on suoritettu v. 1950 sekä täydennyskartoitus v. 1979.

Kaupungingeodeetti Risto Kersalo

171/82 Ial Kuopion kaupungin tekninen virasto KAAVOITUSOSASTO

Pvm 22.12.1982

MK 1:2000

Suunn AIT
Piirt

Kaavoitusarkkitehti

423