


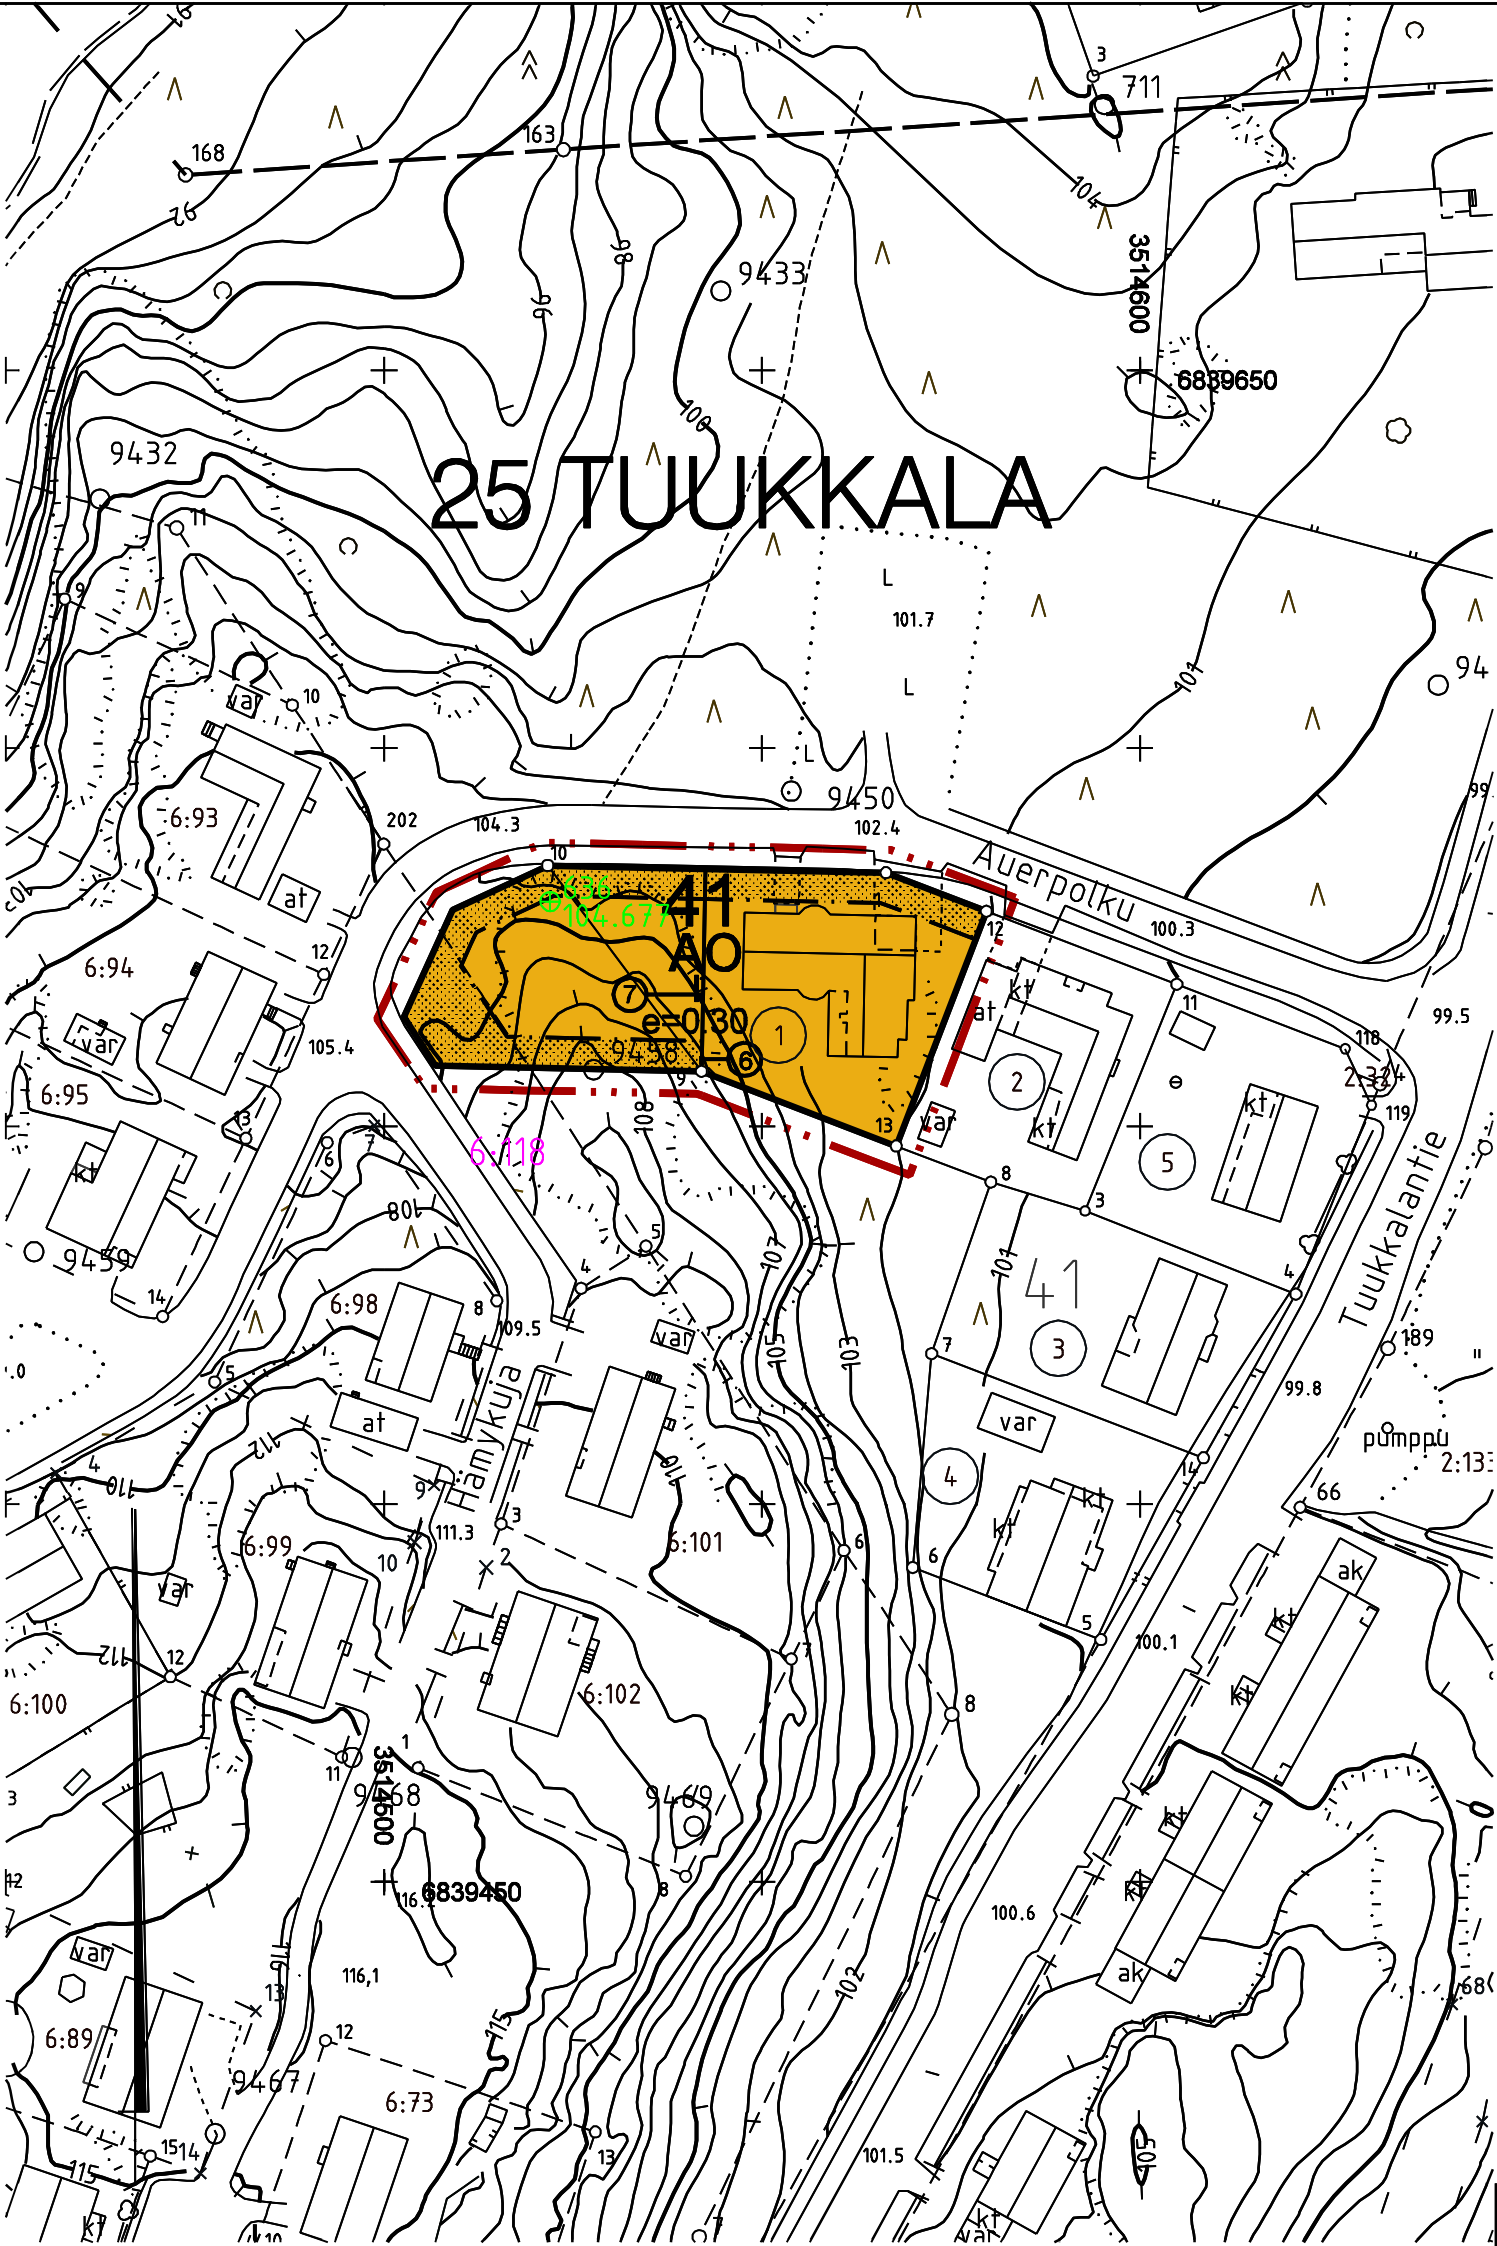

Asemakaavamerkinnyt ja -määräykset:

- AO

Erillispientalojen korttelialue.
- 3 m kaava-alueen rajan ulkopuolella oleva viiva.
- Korttelin, korttelinosan ja alueen raja.
- Osa-alueen raja.
- Sitovan tonttijaon mukaisen tontin raja ja numero.
- 25

TUU

41

|

Kaupunginosan numero.

Kaupunginosan nimi.

Korttelin numero.

Roomalainen numero osoittaa rakennusten, rakennuksen tai sen osan suurimman sallitun kerrosluvun.
- e=0.30

Tehokkuusluku eli kerrosalan suhde tontin pinta-alaan.
- Rakennusala.
- Istutettava alueen osa.

Tälle asemakaava-alueelle laaditaan erillinen sitova tonttijako.

Mikäli ajo autotalliin tai -katokseen on suoraan kadulta, tulee autotallin tai katoksen oviseinän etäisyys olla vähintään 6 metriä katualueen rajasta.

Autopaikat:
Erillispientalot 2 autopaikkaa/huoneisto

MIKKELI					ASEMAKAAVAN MUUTOS 1:1000	
Asemakaavan muutos koskee: 25. kaupunginosan, Tuukkalan korttelin 41 osaa sekä puistoaluetta.					Asemakaavan muutoksella muodostuu: 25. kaupunginosan, Tuukkalan korttelin 41 osa.	
POHJAKARTTA TÄYTTÄÄ ASETUKSEN N:O 1284/23.12.1999 VAATIMUKSET MIKKELI . . .2008 AP. KAUPUNGINGEODEETTI MATTI LEHTINEN					VIREILLE TULO	16.10.2007
MIKKELIN KAUPUNKI TEKNINEN TOIMI KAUPUNKISUUNNITTELU LAAT. A.V. PIIRIT. L.T. TARK. MUUTOS					TEKNINEN LAUTAKUNTA	26.2.2008 § 38
					KAUPUNGINHALLITUS ALUST.	3.3.2008 § 127
					NÄHTÄVILLÄ	20.3.–21.4.2008
					KAUPUNGINHALLITUS HYVÄKSYNYT	28.4.2008 § 223
MIKKELI 18.1.2008 KAAVOITUSPÄÄLLIKÖ PERTTI RÄSÄNEN					KAUPUNGINVALTUUSTO HYVÄKSYNYT	5.5.2008 § 54
KAAVOITUSPÄÄLLIKÖ PERTTI RÄSÄNEN					LAINVOIMAINEN	26.6.2008
					PIIRRETTY AJANTASAKARTALLE HAKEMISTOKARTALLE	NUMERO 866 LIITE 5