




RAKENNUSKAAVAMERKINNÄT JA -MÄÄRÄYKSET

A0-4

- Erillispientalojen korttelialue.
- Korttelialueelle saadaan rakentaa korkeintaan kaksi asuntoa käsittäviä asuinpientaloja.
 - Rakennuspaikalla tulee säilyttää tai istuttaa vähintään 3 metrin mittaisia puita siten, että niiden määrä on vähintään yksi rakennuspaikan pinta-alan 100 m:2 kohti. Istutukset on toteutettava samanaikaisesti rakennusten kanssa.
 - Autopaikkoja on varattava vähintään yksi kerrosalan alkavaa 150 m:2 kohti.

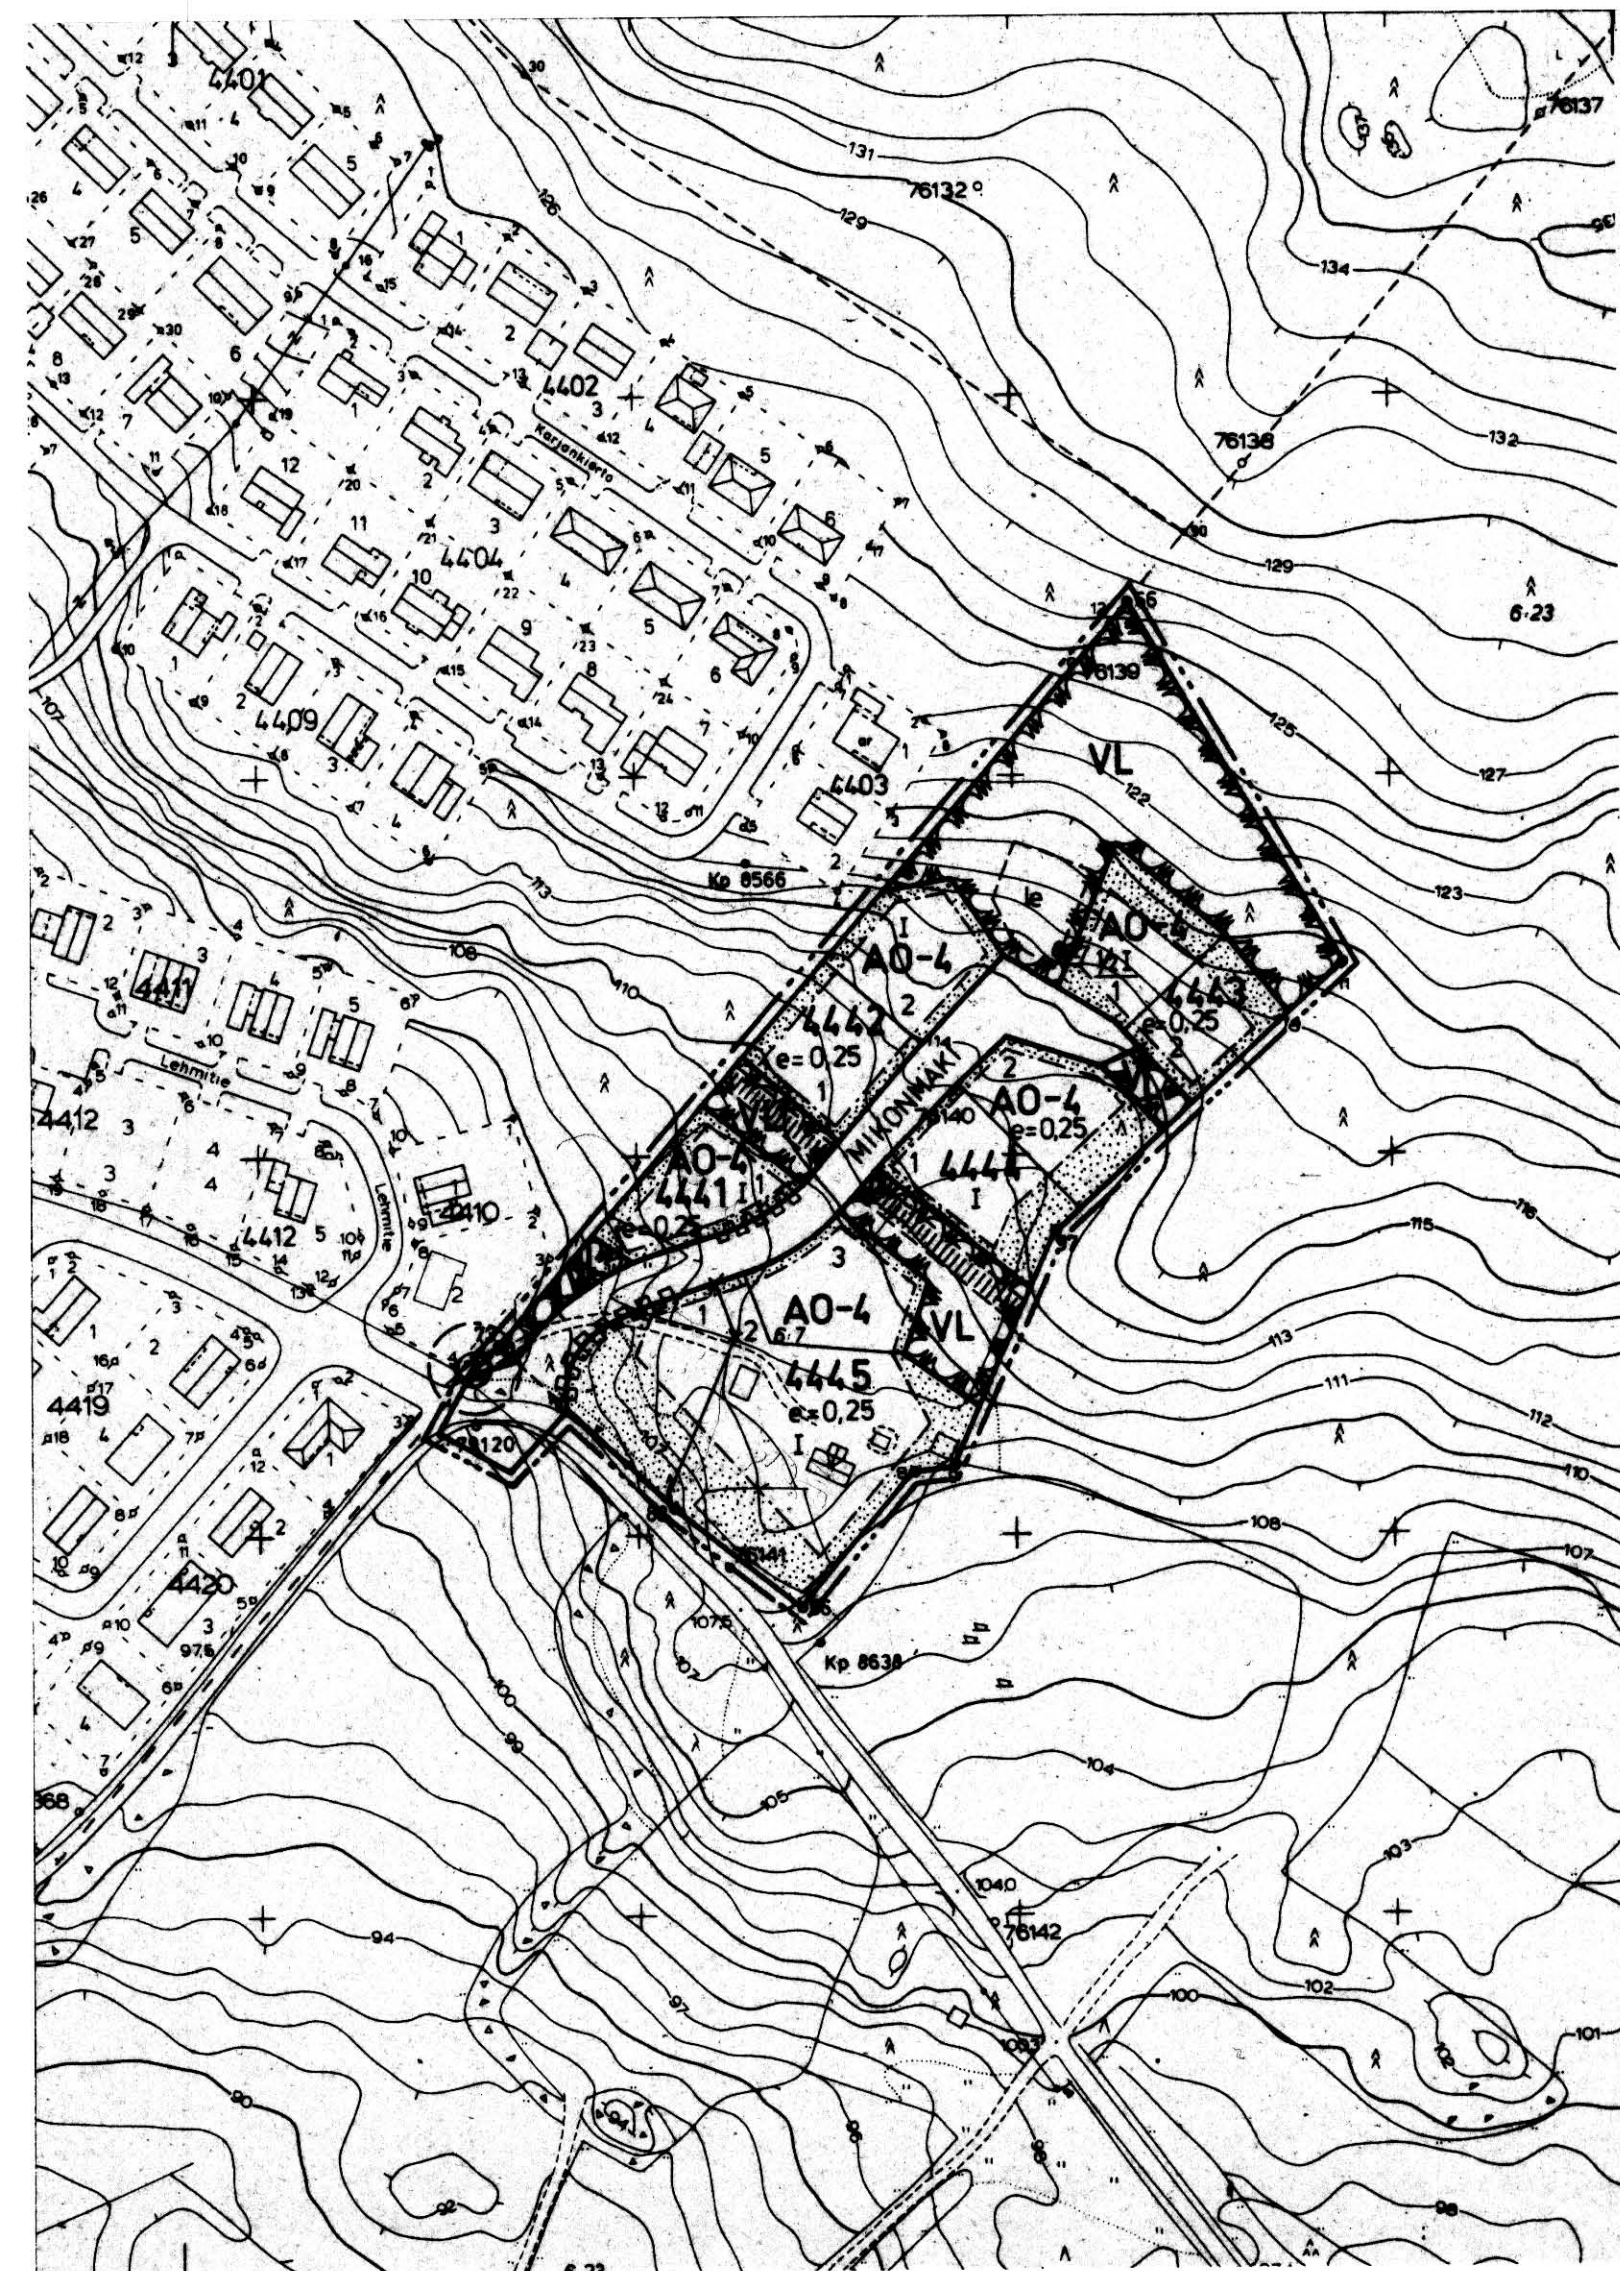

Lähivirkistysalue.

3 m sen kaava-alueen ulkopuolella oleva viiva, jota vahvistaminen koskee.

Korttelin, korttelinosan ja alueen raja.

Eri kaavamääräysten alaisten alueen osien välinen raja.

Ohjeellinen eri kaavamääräysten alaisten alueenosien välinen raja.

Ohjeellinen rakennuspaikan raja.

4445

Korttelin numero.

2

Rakennuspaikan numero.

MIKONMÄKI

Rakennuskaavatien tai puiston nimi.

I


Roomalainen numero osoittaa rakennusten, rakennuksen tai sen osan suurimman sallitun kerrosluvun.

1/2

Murtoluku roomalaisen numeron edessä osoittaa, kuinka suuren osan rakennuksen pohjapinta-alasta saa kaavassa lukumäärältään mainittujen kerrosten alapuolella olevasta tilasta kerrosluvun estämättä käyttää kerrosalaan laskettavaan tilaan. Alleviivaus osoittaa ehdottomasti käytettävän kerrosten määrän. Tehokkuusluku eli kerrosalan suhde rakennuspaikan pinta-alaan.

e=0,25


Rakennusala.

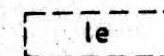


Ohjeellinen leikki- ja oleskelualueeksi varattu alueen osa.




Ohjeellinen yleiselle jalankululle varattu alueen osa.

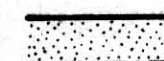


Istutettava alueen osa, jolla nykyinen hyväkuntoinen kasvillisuus säilytetään ja sitä täydennetään lisääistutuksin. Olevaa säilytyskelpoista puustoa ei saa vahingoittaa eikä kaataa.

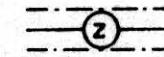

Voimansiirtolinjaa varten varattu alueen osa.

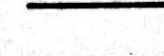

Rakennuskaavatie.

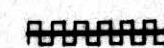

Rakennuskaavatiealueen rajan osa, jonka kohdalta ei saa järjestää ajoneuvoliittymää.

4440



SIILINJÄRVI
MIKONMÄKI, LEPPÄKAARTEEN
rakennuskaavan laajennus 1:2000

Rakennuskaava:
Korttelit 4441-4445, virkistys- ja rakennuskaavatiealueet

Siilinjärvi 25.10.1988
Kaavoitus- ja mittautoimisto

Erkki Remes
Erkki Remes
Kaavoitusinsinööri

POHJAKARTTA TÄYTTÄÄ KAAVOITUSMITTAUSASE-
 TUKSEN 493/82 VAATIMUKSET
 KARTOITUS 1976
 TÄYDENNENNYT 1983
 SIILINJÄRVI 02.01.1987

Erkki Remes
ERKKI REMES
KAAVOITUSINSINÖÖRI

SIILINJÄRVEN KUNNANVALTUUSTO HYVÄKSYNYT
 29.01.1990 811

Taisto Markkanen
PÖYTÄKIRJANPITÄJÄ TAISTO MARKKANEN