


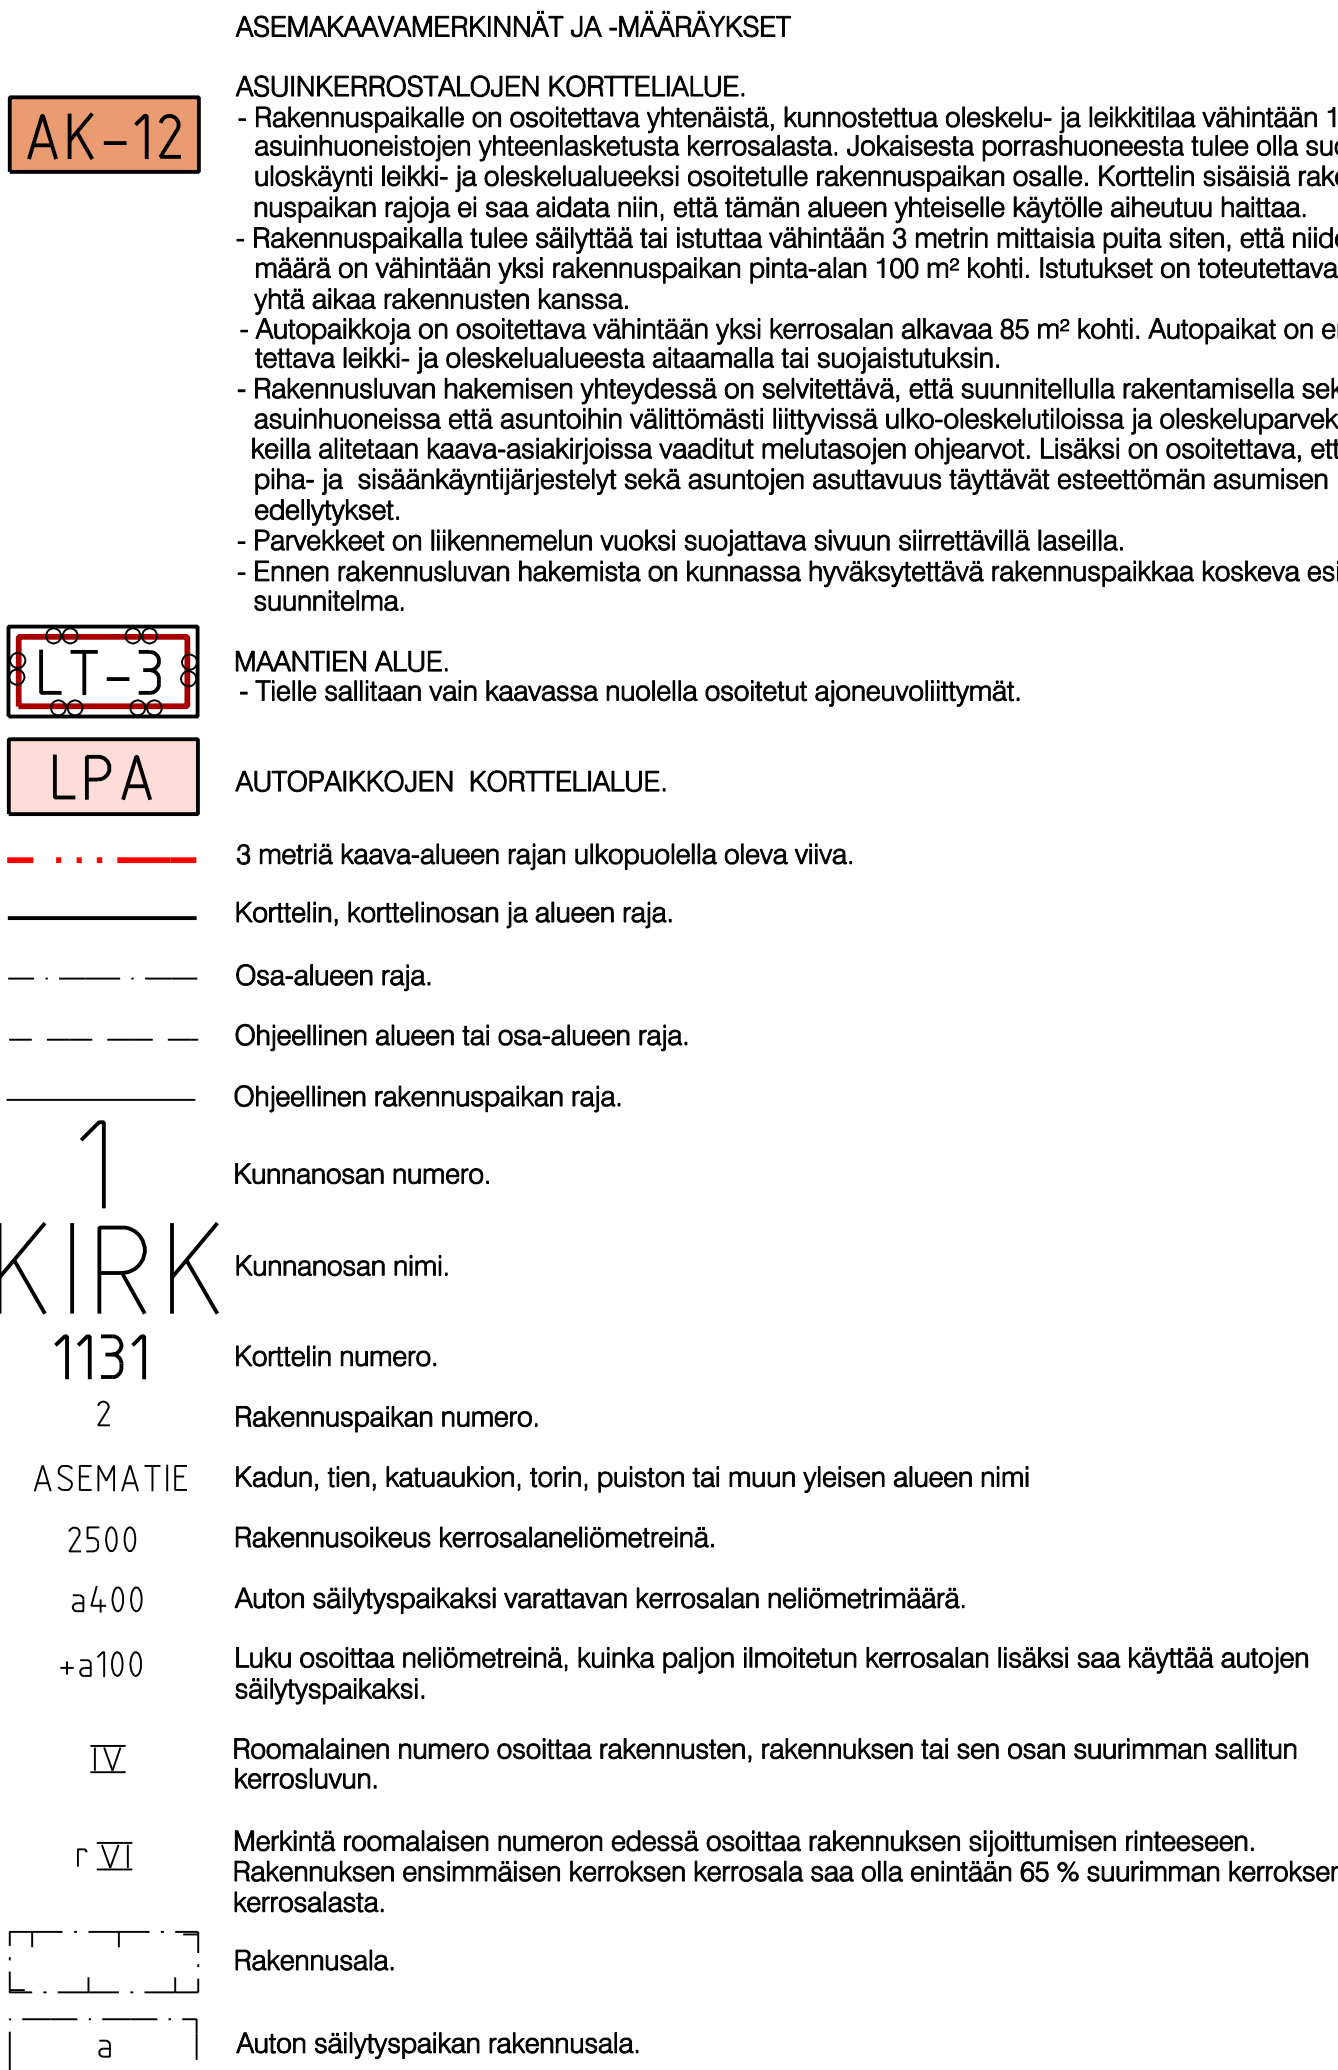

35dB

1a

1b

2

3

1132,1,3

pv-1

Asemakaava saanut lainvoiman 11.03.2008 749 1141



SIILINJÄRVI
Asemanseutu

Asemakaavan muutos 1 : 1000

ASEMAKAAVAN MUUTOS KOSKEE:
Kortteleita 1131 ja 1132 sekä liikenne- ja katualuetta.

ASEMAKAAVAN MUUTOKSELLA MUODOSTUU:
Kortteli 1131 sekä liikenne- ja katualue.

Siilinjärvi 03.12.2007	SIILINJÄRVEN KUNTA Kaavoitustoimisto	<i>Merk. Otto Siippainen</i> Otto Siippainen kaavoitusarkkitehti
------------------------	---	--

Pohjakartta täyttää kaavoitusmittaus-
asetuksen 1284/99 vaatimukset.

Siilinjärven kunnanvaltuusto hyväksynyt 04.02.2008
pöytäkirjan 2 §:n kohdalla.

Sillinjärvi 27.08.2007 *Merk. Aarre Oksanen* ----- *Merk. Ritva Korolainen*
maanmittausinsinööri Aarre Oksanen pöytäkirjanpitäjä Ritva Korolainen

MUUTETTU 20.11.2007 Jaosto 21.1.2008, §1, liite 1
Kh 21.1.2008
Kv 4.2.2008, § 2, liite 2