


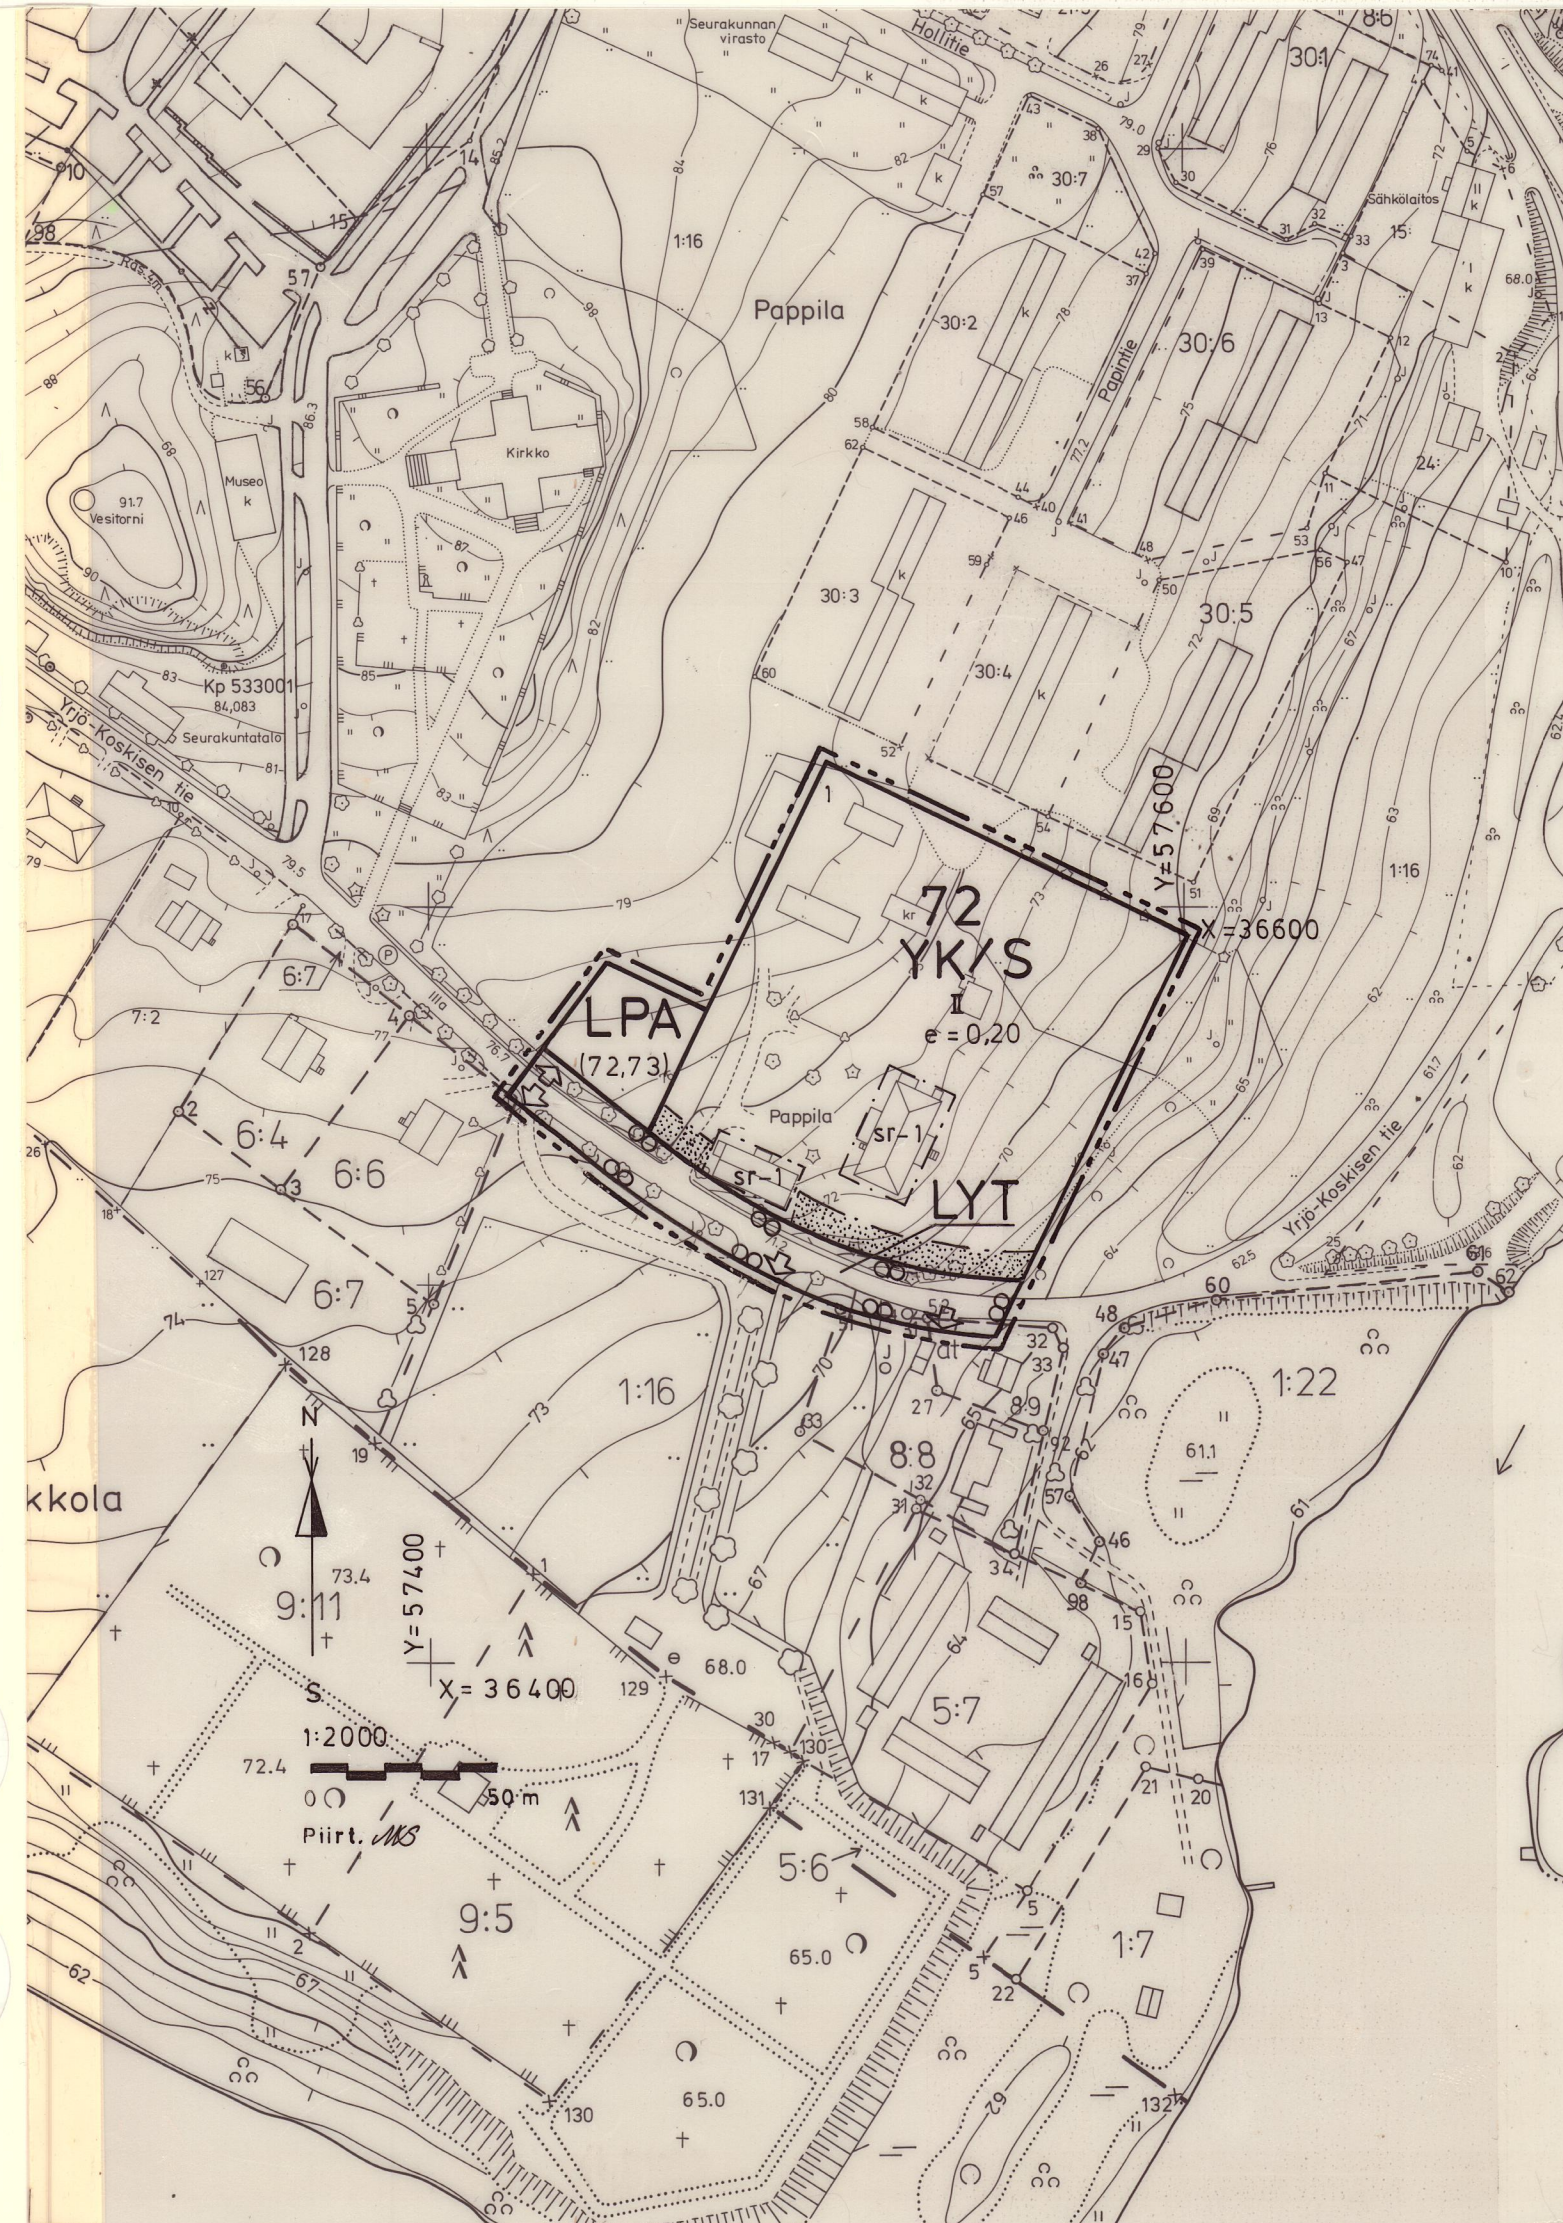

HÄMEENKYRÖ KIRKONSEUTU

Rakennuskaavan muutos, joka koskee Kirkonseudun rakennuskaava-alueen korttelia 72, sekä siihen liittyvää puisto- ja tiealuetta.

Rakennuskaavan muutoksella muodostuu Hämeenkyrön kunnan Kirkonseudun rakennuskaava-alueen kortteli 72, sekä liikennealue.

MERKINNÄT JA MÄÄRÄYKSET

YK/S

Kirkkojen ja muiden seurakunnallisten rakennusten korttelialue, jolla ympäristö säilytetään.

LYT

Yleinen tie vierialueineen. Liittymän rakentaminen muualle kuin erikseen määrättyihin kohtiin on kielletty.

LPA

Autopaikkojen korttelialue.

3 m sen kaava-alueen ulkopuolella oleva viiva, jota vahvistaminen koskee.

Korttelin, kortteliosan ja alueen raja.

Eri kaavamääräysten alaisten alueenosien välinen raja.

72

Korttelin numero

I

Rakennuspaikan numero

II

Roomalainen numero osoittaa rakennusten, rakennuksen tai sen osan suurimman sallitun kerrosluvun.

e=0.20

Tehokkuusluku, eli kerrosalan suhde rakennuspaikan pinta-alaan.

Istutettavan alueen osa

Ajoneuvoliittymän likimääräinen sijainti.

(72)

Suluissa olevat numerot osoittavat korttelit, joiden autopaikkoja saa alueelle sijoittaa.

[sr-1]

Rakennustaiteellisesti ja historiallisesti arvokas rakennus. Rakennuslain 135 § :n 1 momentin nojalla määrätään, että rakennusta ei saa purkaa ilman rakennuslautakunnan lupaa eikä siinä saa tehdä sellaisia korjaus-, muutos- tai laajennustöitä, jotka turmelevat julkisivujen ja vesikattojen rakennustaiteellista ja historiallista arvoa.

Rakennuslautakunta voi myöntää luvan purkamiseen vain, jos siihen on pakottava syy.

MAANKÄYTTÖ JA KAAVOITUS 16.1.1995 Korjattu 12.4.1995

Jorma Anttila
Kaavoitusinsinööri

Tämän rakennuskaavan muutoksen pohjakartta täyttää asetuksen 493/82 vaatimukset

Markku Tarkkio
Maanmittausteknikko

Hämeenkyrön kunnanhallitus on hyväksynyt tämän rakennuskaavan muutoksen 19/4 1995 85 §

Piirto Heino
Pöytäkirjanpitäjä

Tämä rakennuskaavan muutos ei ole olennainen ja kunnanhallituksen kaavan hyväksymistä koskevaa päätöstä ei siten alisteta lääninhallituksen vahvistettavaksi.
RakL 137 a § 2 mom., YmpM:n päätös 4/500/91