


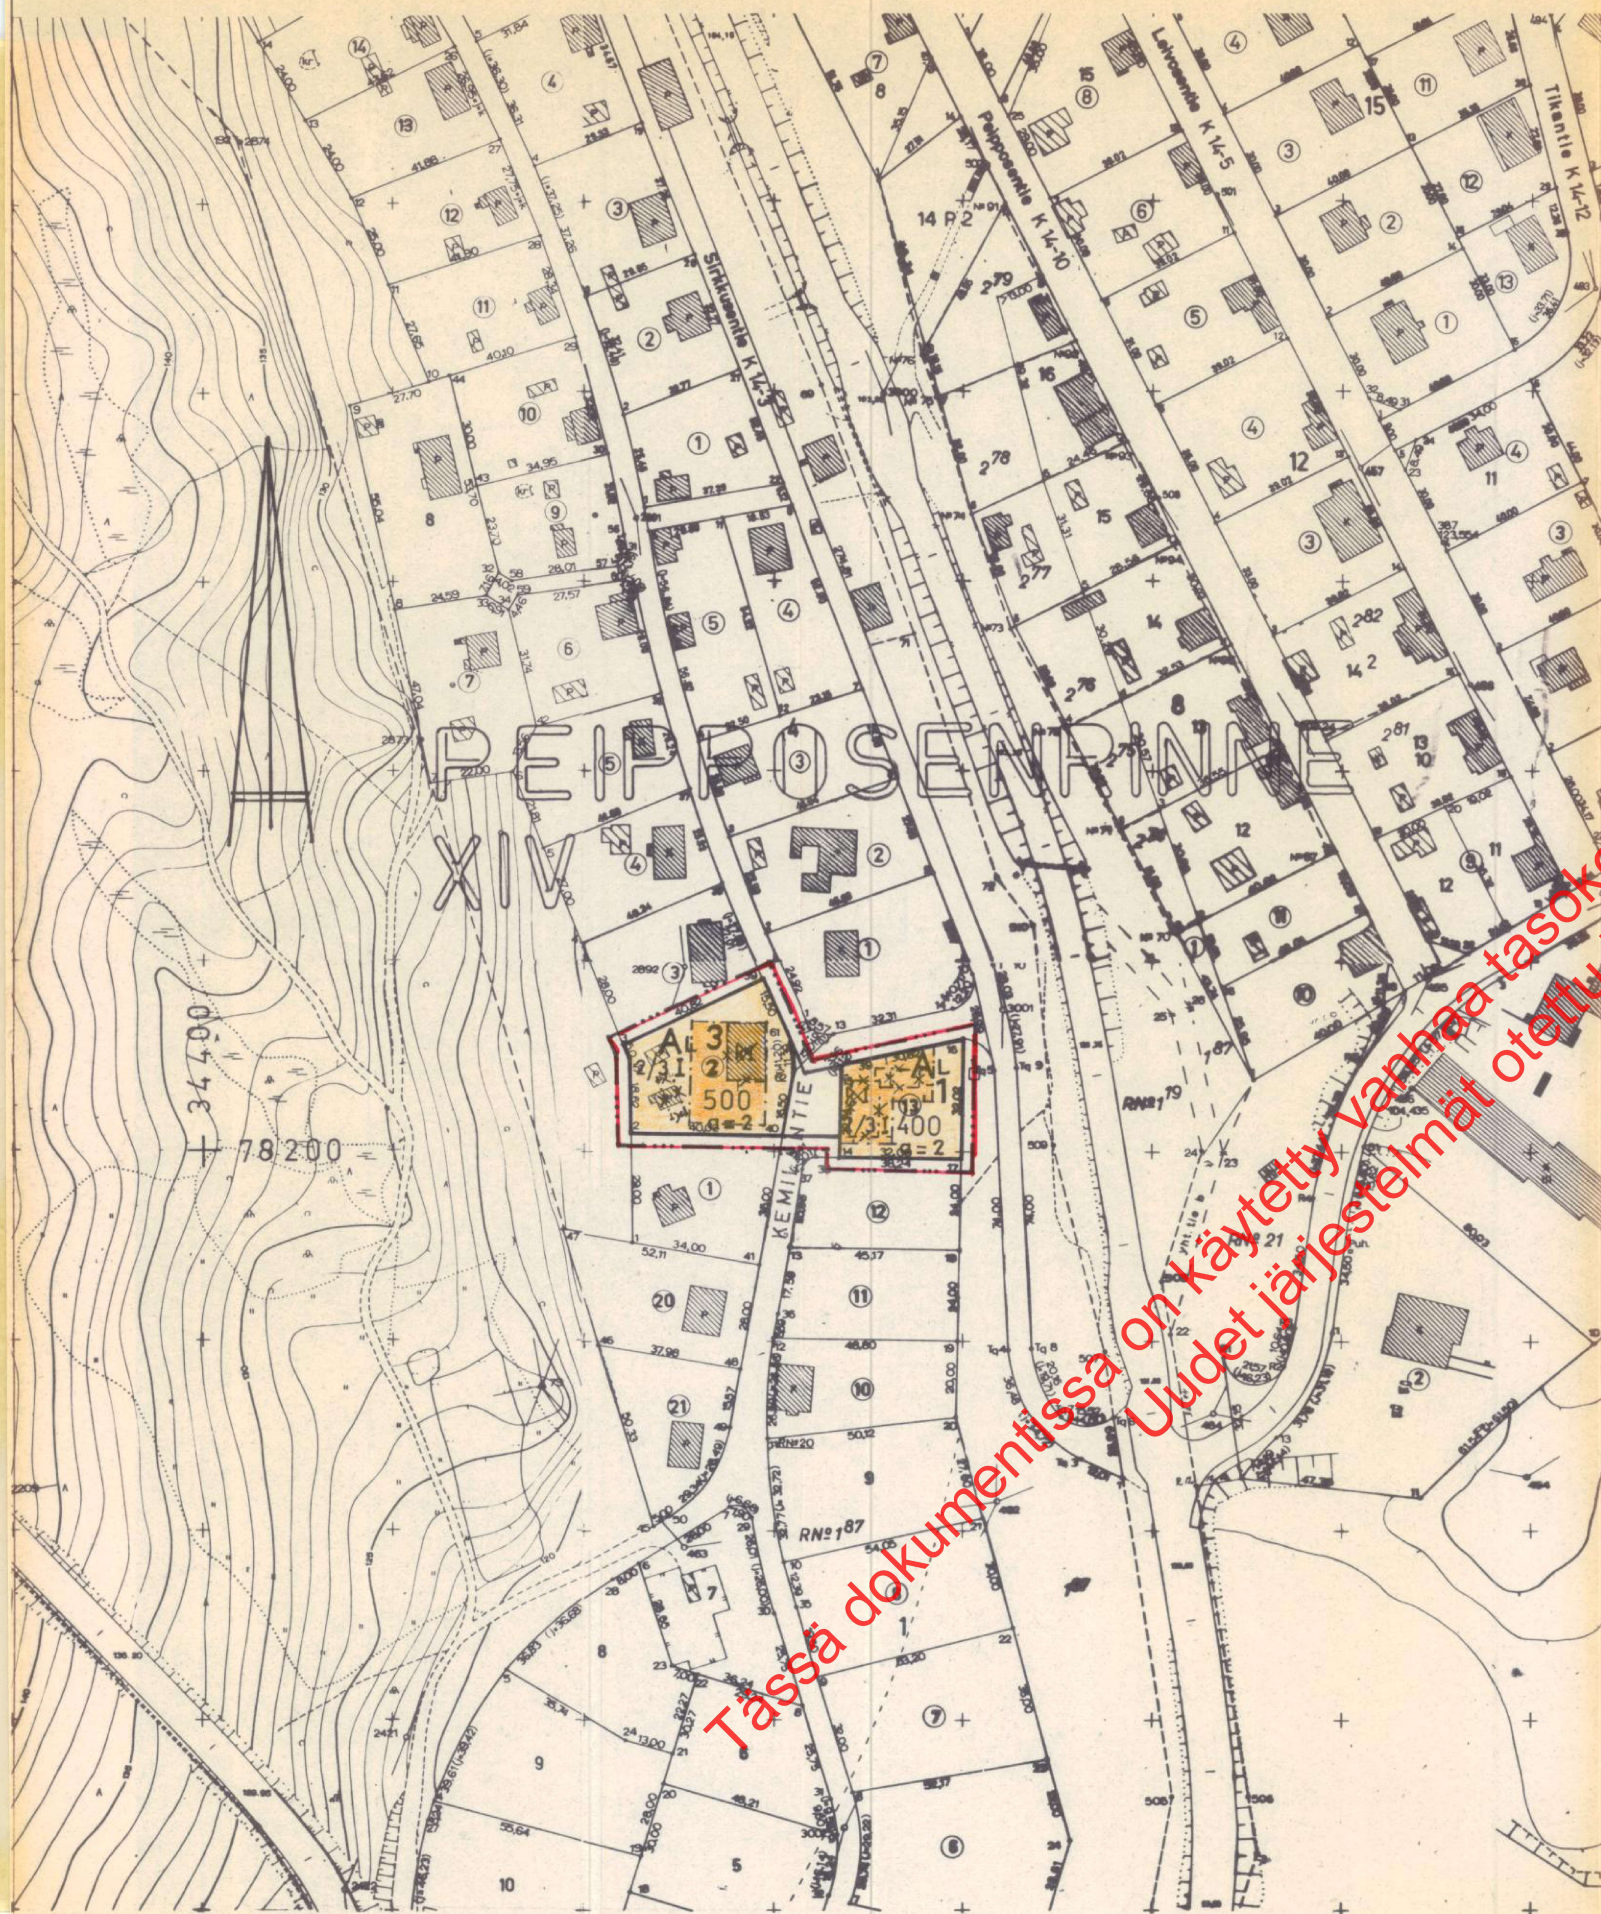

KUOPIO

XIV (PEIPPOSENRINNE) KAUPUNGINOSAN TONTTIEN 1:13 JA 3:2
ASEMAKAAVANMUUTOS

1:2000 0 50 100 150 200m

MERKKIEN SELITYS JA ASEMAKAAVANMÄÄRÄYKSET:

- 3 m sen raja-alueen ulkopuolella oleva viiva, jota vahvistaminen koskee
- Korttelin, korttelinosan ja alueen raja
- XIV PEIPPOSENRINNE
Kaupunginosan numero
Kaupunginosan nimi
Korttelin numero
Tontin numero
Kadun nimi
Roomalainen numero, joka osoittaa rakennusten, rakennuksen tai sen osan suurimman sallitun varsinaisen kerrosluvun
Murtoluku roomalaisen numeron edessä osoittaa kellarikerroksessa sallitun, kerrosalaan laskettavan rakennusoikeuden
Tontilla sallittujen asuntojen enimmäismäärä
Suurin sallittu kerrosala neliömetreissä
Rakennusala, Lyhyt poikkiviiva osoittaa rakennusalan puoleista osaa
X Risti merkinnän päällä osoittaa merkinnän poistamista
AL Liikerakennusten korttelialue
- Tontilla tulee olla autopaikkoja seuraavasti:
- 1 autopaikka liiketilojen kerrosalan 40 m² kohti
- 1 autopaikka asuntoa kohti

Kaupunginvaltuusto on kokouksessaan
18/12 1972 §:n _____ kohdalla hyväksynyt tämän asemakaavanmuutoksen.

Kuopio 10/1 1973

Viran puolesta O.J. Oksa
II kaupunginsihteeri

Vahvistettu sisäasiainministeriön päätöksellä n:o 248/514/12.3.1973.

Pohjakartta on laadittu kaavojen pohjakartoista 4.2.1960 annetussa asetuksessa säädetyllä tarkkuudella. Kartoitussuoritettu v.1943 sekä täydennyskartoitukset vv.1967, 1970-1972.

Kaupungingeodeetti Risto Kersalo

83/-72 1a1	Kuopion kaupungin Rakennustoimisto ASEMAKAAVASTO
Pvm 25/9 1972 Suhde 1:2000 Suunn. AT Piirt. PM	Arvo Tamkanen asemakaava-arkkitehti

287