


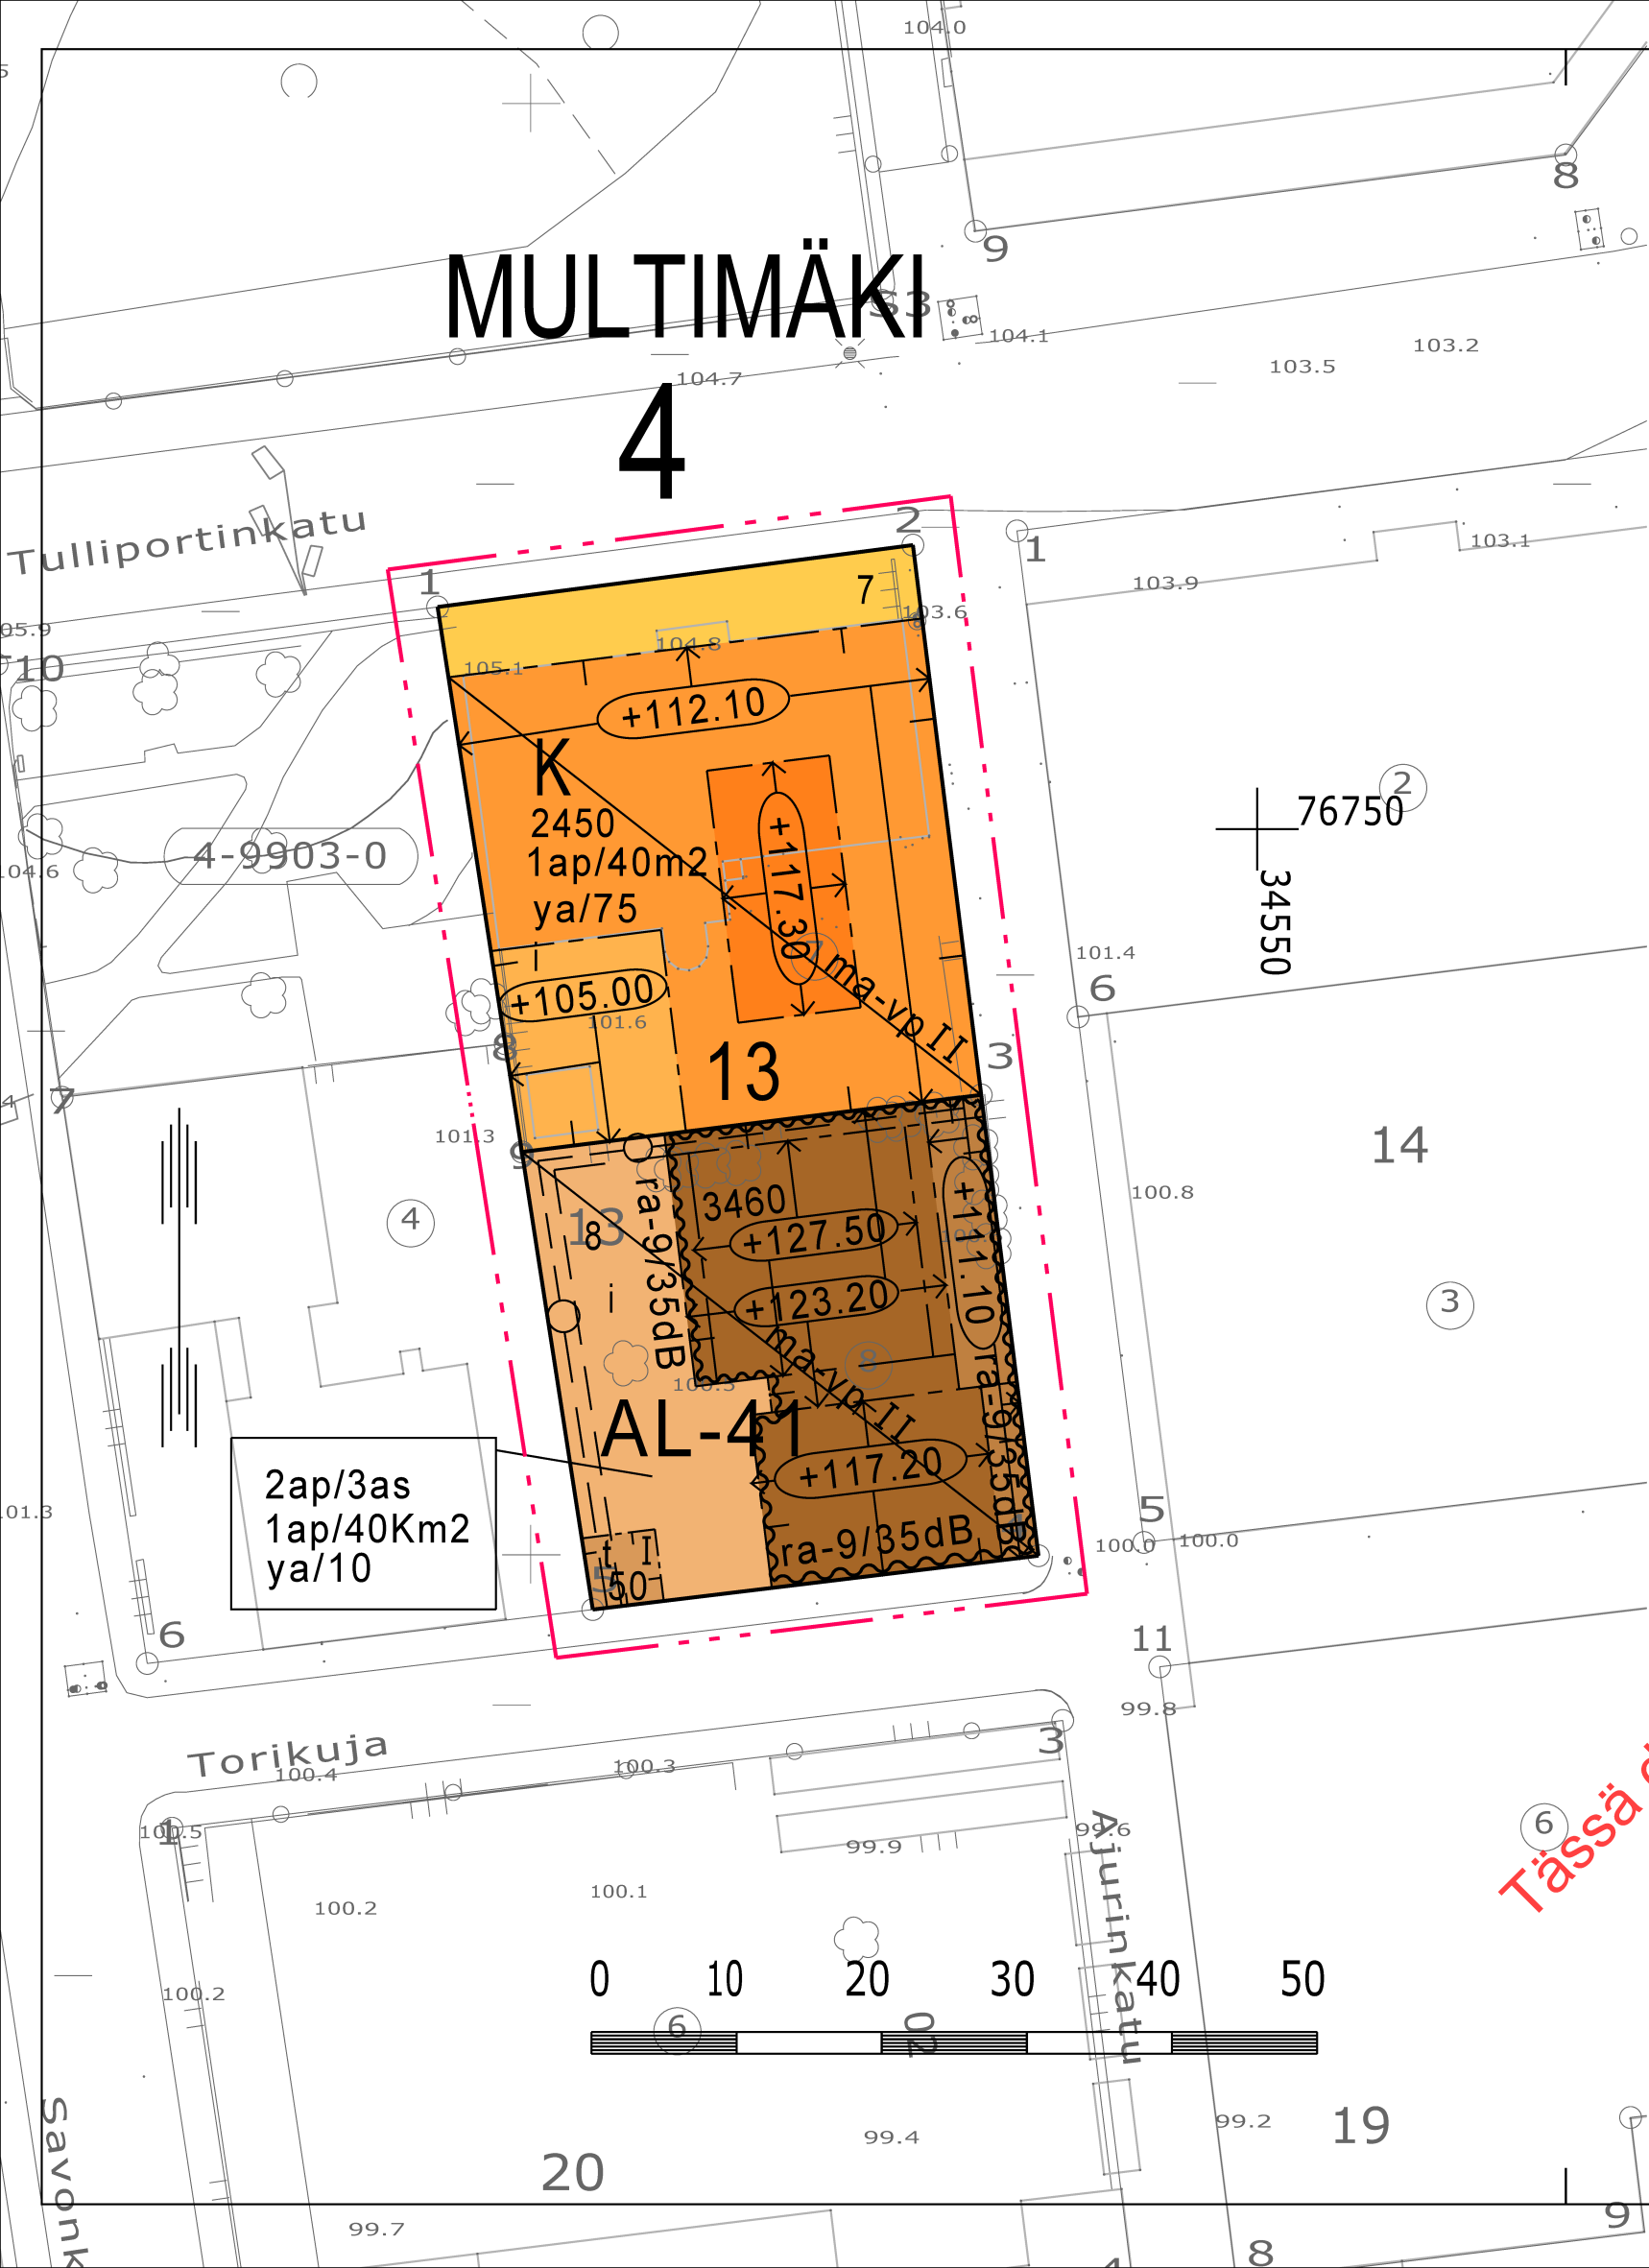

MULTIMÄKI

4

ASEMAKAAVAMERKINNÄT JA -MÄÄRÄYKSET

AL-41

K

3 m sen kaava-alueen ulkopuolella oleva viiva, jota vahvistaminen koskee.

Korttelin, korttelinosan ja alueen raja.

Eri kaavamääräysten alaisten alueenosien välinen raja.

Kaupunginosan numero.

Kaupunginosan nimi.

Korttelin numero.

Tontin numero.

Rakennusoikeus kerrosalaneliömetreinä.

Roomalainen numero osoittaa rakennusten, rakennuksen tai sen osan suurimman sallitun kerrosluvun.

Rakennuksen julkisivupinnan ja vesikaton leikkauskohdan ylin korkeusasema.

Rakennusala.

Rakennusala, jolle saa sijoittaa talousrakennuksen.

Rakennusala maanalaista väestönsuojaa ja pysäköintitiloja varten.

ra-9/35dB

i

Maanalaista johtoa varten varattu alueen osa. (j=viemäri, v=vesijohto, z=sähkölinja, p=puhelinlinja, k=kaasujohto, l=lämpöjohto)

1ap/40m2

1ap/40Km2

2ap/3as

ya/10

Merkintä osoittaa rakennusalan sivun, jonka puoleiselle tontin osalle on rakennettava rakennus, jonka ulkoseinien sekä ikkunoiden ja muiden rakenteiden ja laitteiden ääneneristävyyden liikennemelua vastaan on oltava vähintään 00 dB(A). Asuntoja ei saa sijoittaa kahteen ensimmäiseen kadun puoleiseen maanpäälliseen kerrokseen.

Alueen osa, jonka kautta ajoliikenne viereiselle tontille tai alueelle on sallittu.

Merkintä osoittaa, kuinka monta kerrosalaneliömetriä kohti on rakennettava yksi autopaikka.

Merkintä osoittaa, kuinka monta liike-, toimisto- ja niihin verrattavaa kerrosneliömetriä kohti on rakennettava yksi autopaikka.

Merkintä osoittaa, kuinka monta autopaikkaa asuntoa kohti on rakennettava.

Merkintä, jossa kauttaviivan jäljessä oleva luku osoittaa prosenteissa kuinka suuren osan tonttia varten vaadittavista autopaikoista saa sijoittaa YA -korttelialueille.

KUOPIO

ASEMAKAAVAN MUUTOS KOSKEE:

Kuopion kaupungin
4. kaupunginosan (Multimäki)
korttelin 13
tontteja 7 ja 8

Asemakaavan voimaantulo		8.12.2005
Hyväksytty kaupunginvaltuustossa 24.10.2005	MIKKO ARO II kaupunginsihteeri	8.12.2005
Kuopion kaupungin tekninen virasto KAAVOITUSOSASTO	MARTTI LÄTTI Martti Lätti va kaavoituspäällikkö	18. 01. 2005 Suunn AIT Piirt RL
Pohjakartta on kaavoitusmittausasetuksen (1284/99) mukainen. Mittausosasto ylläpitää pohjakartan tietoaaineistoa.	PENTTI HUTTUNEN Pentti Huttunen Apulaisgeodeetti	Mk 1:500 N:O 661