


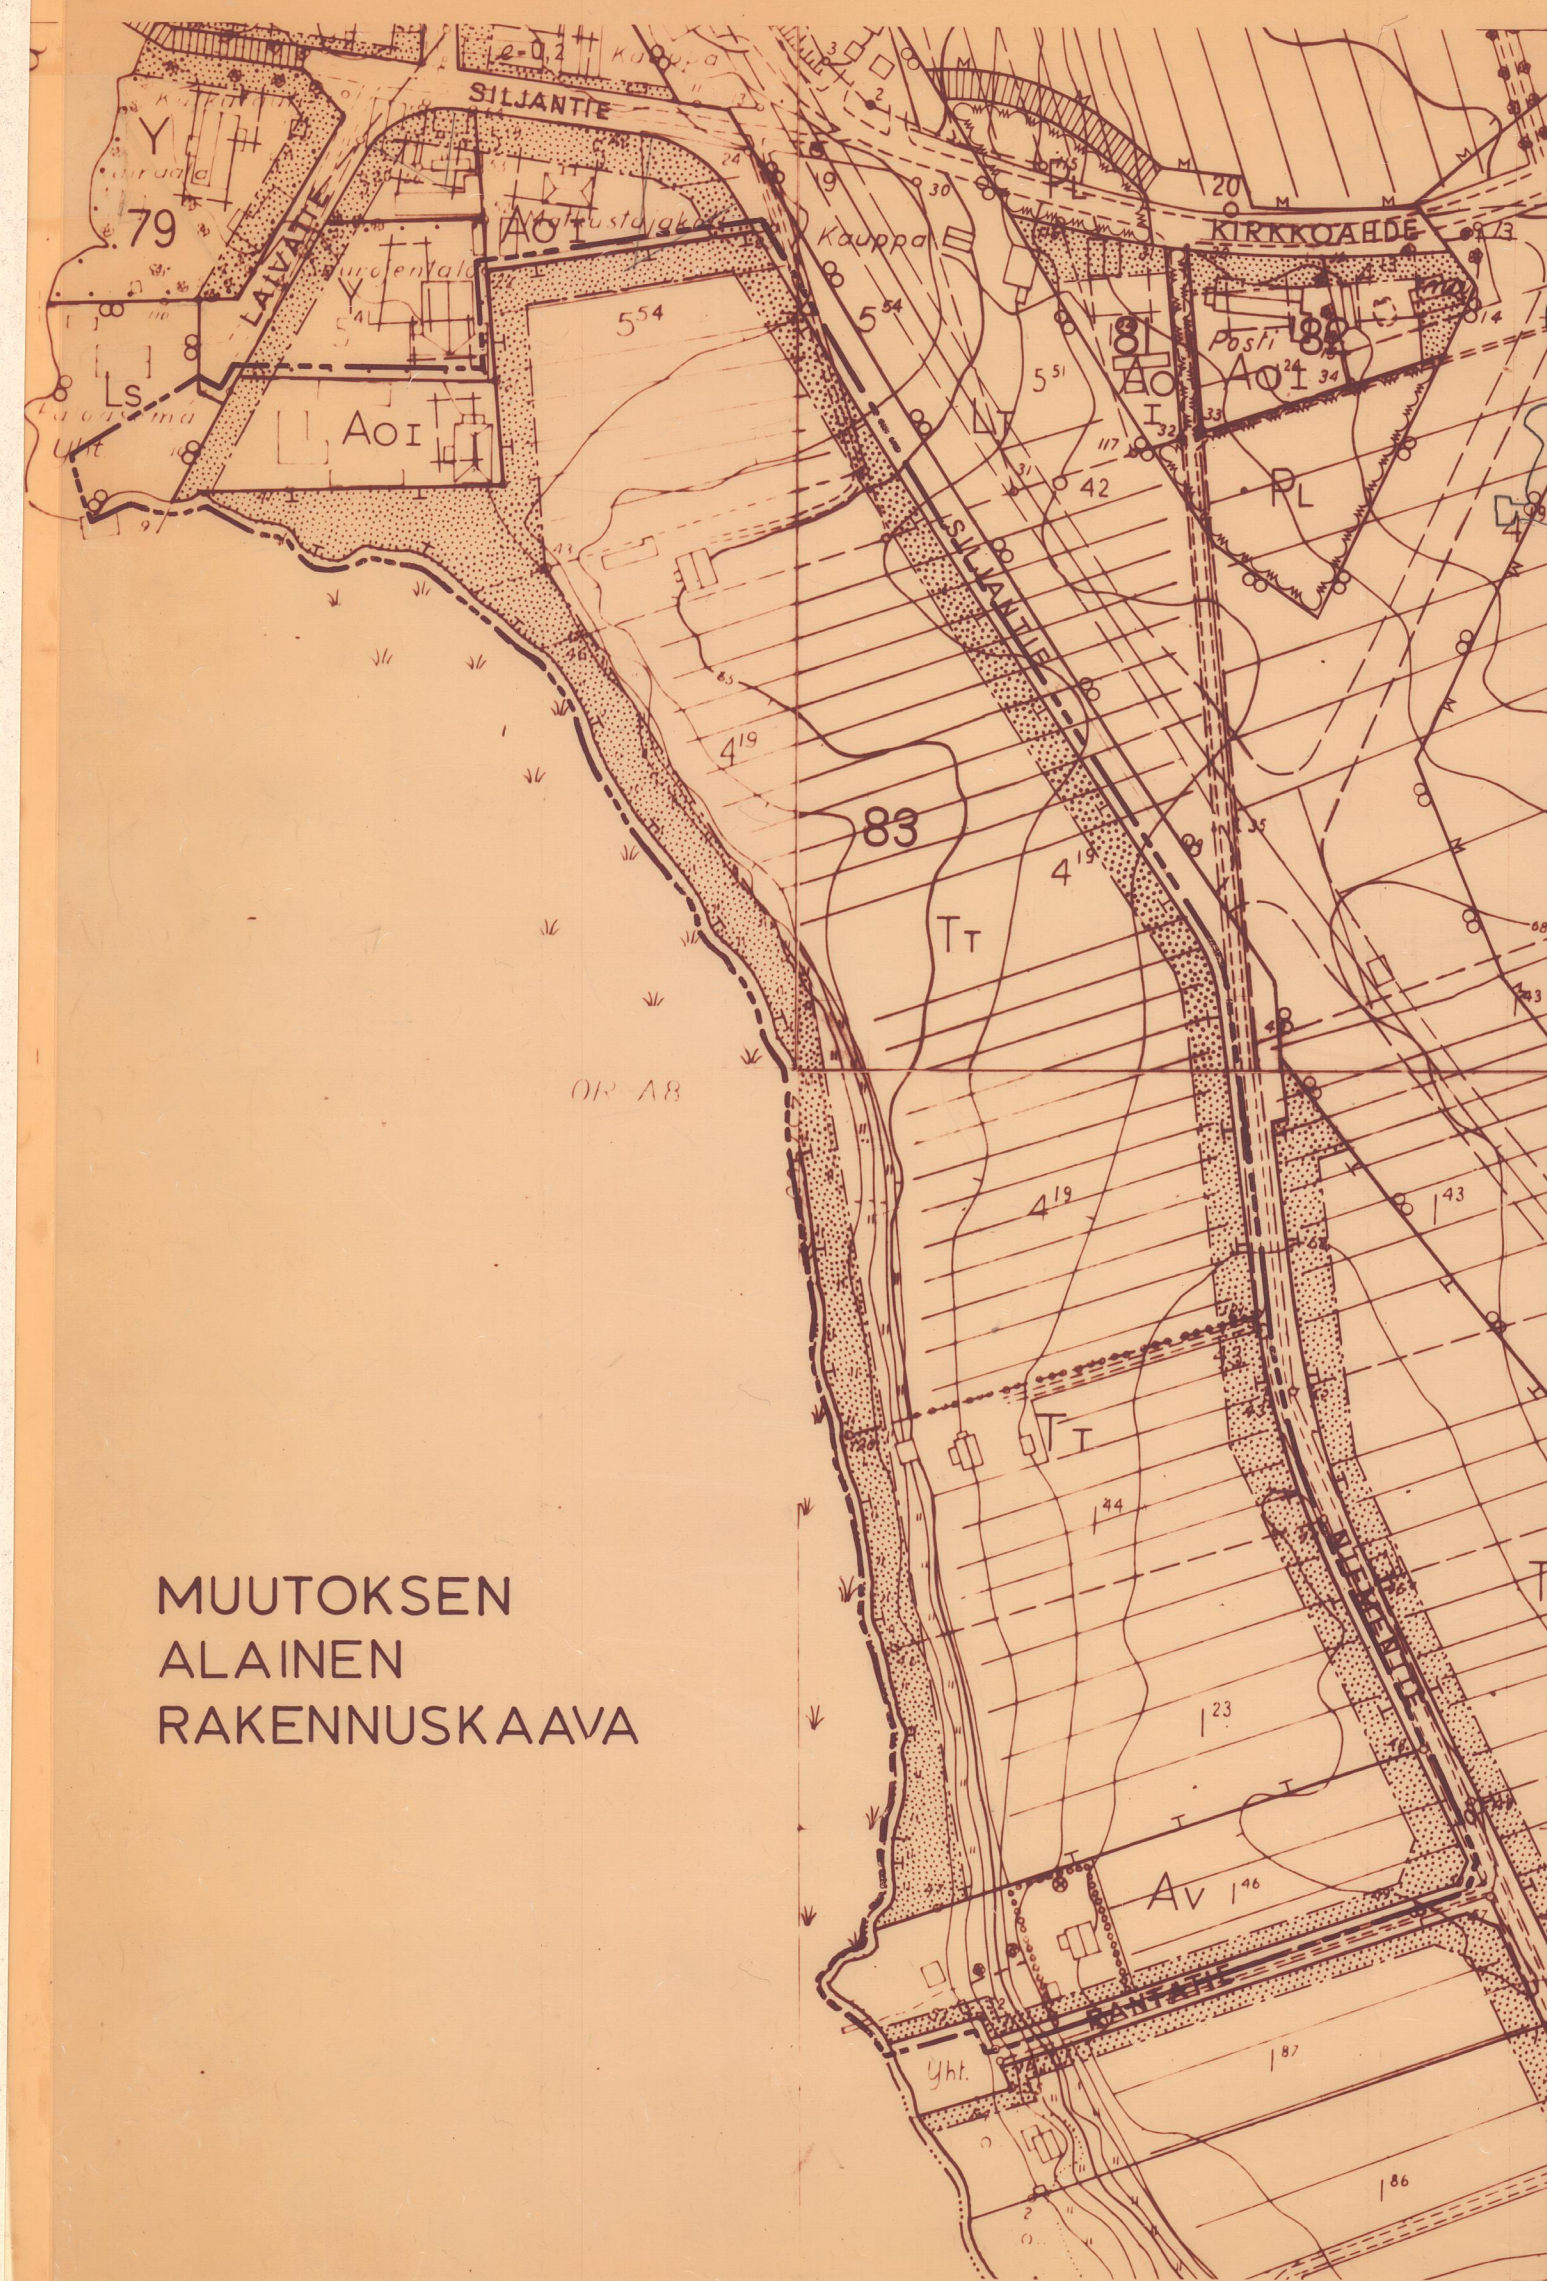

MUUTOKSEN
ALAINEN
RAKENNUSKAAVA

MUUTETTU
RAKENNUSKAAVA

HÄMEENKYRÖ KIRKONSEUTU

RAKENNUSKAAVAN MUUTOS OSASSA KORTTELIA 83 1:2000

RAKENNUSKAAVAMERKINNÄT JA -MÄÄRÄYKSET

- 3 M SEN KAAVA-ALUEEN ULKOPUOLELLA OLEVA VIIVA, JOTA VAHVISTAMINEN KOSKEE
- ERI KAAVAMÄÄRÄYSTEN ALAISTEN ALUEEN OSIEN VÄLINEN RAJA
- KORTTELIN, KORTTELINOSAN JA ALUEEN RAJA
- OHJEELLINEN RAKENNUSALAN RAJA
- OHJEELLINEN RAKENNUSPAIKAN RAJA
- PUTKI- TAI TUNNELIVIEMÄRI
- 83 KORTTELIN NUMERO
- 3 RAKENNUSPAIKAN NUMERO
- KUMPUTIE RAKENNUSKAAVATIE NIMI
- YLEISELLE JALANKULULLE VARATTU TIEALUE
- ISTUTETTAVA RAKENNUSPAIKAN OSA
- VIEMÄRIÄ VARTEN VARATTAVA ALUE
- I ROOMALAINEN NUMERO, JOKA OSOITTA RAKENNUSTEN, RAKENNUSKSEN TAI SEN OSAN SUURIMMAN SALLITUN VARSINAISEN KERROSLUVUN

- $e = 0,20$ TEHOKKUUSLUKU ELI RAKENNUSPAIKAN KERROSALAN SUHDE RAKENNUSPAIKAN PINTA-ALAAN
- RAKENNUSALA
- PYSÄKÖIMISPAIKKA
- AR RIVITALOJEN JA MUIDEN KYTKETTYJEN RAKENNUSTEN KORTTELIALUE
KORTTELIALUEELLA ON RAKENNETTAVA LEIKKIPAIKOIKSI JA OLESKELUUN SOPIVAA YHTENÄISTÄ ALUETTA VÄHINTÄÄN 10 % ASUINKERROSALASTA. AUTOPAIKKOJA ON RAKENNETTAVA VÄHINTÄÄN YKSI ASUNTOA KOHTI.
- AO OMAKOTIRAKENNUSTEN KORTTELIALUE
RAKENNUSALALLE SAA RAKENTAA YHDEN ENINTÄÄN KAKSI-ASUNTOISEN ASUINRAKENNUKSEN.
- AV ASUNTO- JA KASVITARHARAKENNUSTEN KORTTELIALUE
- YTT KUNNALLISTEKNILLISTEN RAKENNUSTEN JA LAITOSTEN KORTTELIALUE
- PUISTOALUE

TAMPEREELLA, HELMIKUUN 3 PÄIVÄNÄ 1975

SUUNNITTELUKESKUS OY

Pentti Siitonen, dipl.ins. Pekka Savinsaari, kaav.tekn.

HÄMEENKYRÖN KUNNANVALTUUSTO ON HYVÄKSYNYT TÄMÄN RAKENNUSKAAVAN MUUTOKSEN TOUKO-KUUN 15...PÄIVÄNÄ 1975..... VIRALLISESTI

LÄÄNINHALLITUKSEN PÄÄTÖS: 1975-08-11
N^o 716 5521 301 75 R Häme
N^o 11976 301 74 R Häme