


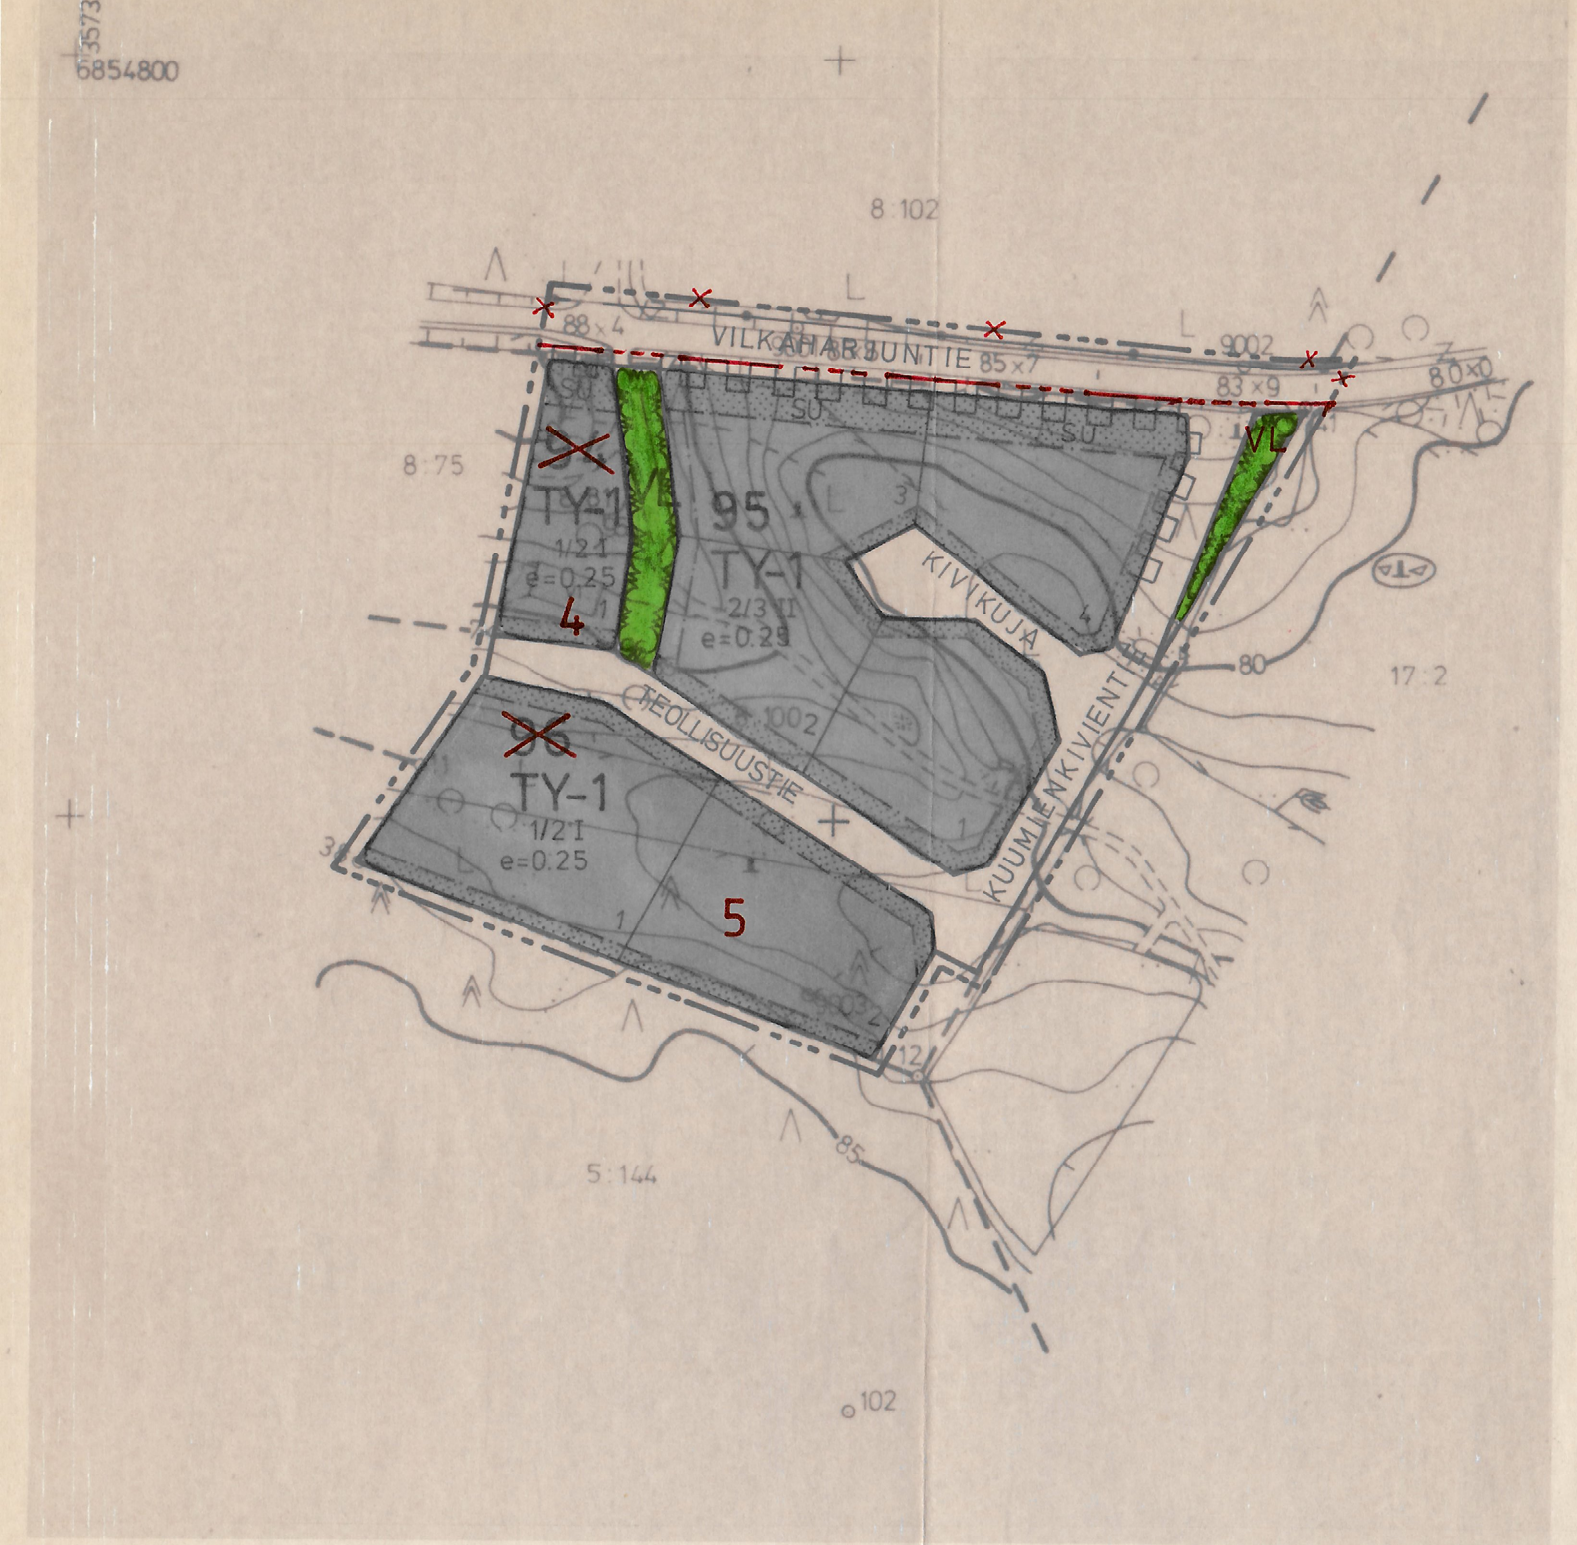

Kaavoituksen pohjakartta 1:2000 Mittausluokka 2		Kartan laatija MAA JA VESI OY Lappeenrannan aluetoimisto	
Kunta	SULKAVA	Kartoitus	1990 Korkeusjärjestelmä N43
Kylä	SULKAVA	Kartoitusmenetelmä	
Laani	MIKKELI	MAASTOMITTAUS	
		Kartta hyväksytty MIKKELIN LÄÄNIN MAANMITTAUSKONTTORISSA 13.11.1990 Jukka Tuomi	

SULKAVA KIRKONKYLÄ

KUKKOMÄEN RAKENNUSKAAVA

1:2000

RAKENNUSKAAVA KOSKEE SULKAVAN KUNNAN SULKAVAN KYLÄN TILOJA KUKKOLA RN:O 8:100 SEKÄ REUNA-AHO RN:O 8:81.

U/ OSA KORTTELEISTA 4 JA 5/
RAKENNUSKAAVALLA MUODOSTUVAT KORTTELIT 94, 95, JA 96/ SEKÄ NIIHIN LIITTYVÄT LÄHIVIRKISTYS- JA KAAVATIEALUEET.

RAKENNUSKAAVAMERKINNÄT JA -MÄÄRÄYKSET:

TY-1 YMPÄRISTÖHÄIRIÖITÄ AIHEUTTAMATTOMIEN TEOLLISUUS-RAKENNUSTEN KORTTELIALUE

KULLEKIN RAKENNUSPAIKALLE VOIDAAN RAKENTAA SALLITUUN RAKENNUSOIKEUTEEN SISÄLTYYN YKSI YRITYKSEN TOIMINNALLE VÄLTÄMÄTÖN ASUNTO KERROSALALTAAN ENINTÄÄN 250 k-m². ALUEELLA EI SALLITA AVOINTA VARASTOINTIA.

TY-1 LÄHIVIRKISTYSALUE

3 m SEN KAAVA-ALUEEN ULKOPUOLELLA OLEVA VIIIVA, JOTA VAHVISTAMINEN KOSKEE

KORTTELIN, KORTTELINOSAN JA ALUEEN RAJA

OHJEELLINEN RAKENNUSPAIKAN RAJA

ERI KAAVAMÄÄRÄYSTEN ALAISTEN ALUEENOSIEN VÄLINEN RAJA

95
94 KORTTELIN NUMERO

2 RAKENNUSPAIKAN NUMERO

KIVIKUJA RAKENNUSKAAVATIE, TORIN TAI PUISTON NIMI

1 ROOMALAINEN NUMERO OSOITTA RAKENNUSTEN, RAKENNUKSEN TAI SEN OSAN SUURIMMAN SALLITUN KERROSLUVUN

1/2 I MURTOLUKU ROOMALAISEN NUMERON EDESSÄ OSOITTA RAKENNUKSEN SUURIMMAN KERROKSEN ALASTA SAA KAAVASSA LUKUMÄÄRÄLTÄÄN MAINITTUJEN KERROSTEN ALAPUOLELLA OLEVASTA TILASTA KERROSLUVUN ESTÄMÄTTÄ KÄYTTÄÄ KERROSALAAN LASKETTAVAKSI TILAKSI

e=0.25 TEHOKKUUSLUKU ELI KERROSLAN SUHDE RAKENNUSPAIKAN PINTA-ALAAN

RAKENNUSALA

ISTUTETTAVA ALUEEN OSA

RAKENNUSKAAVATIE

SU YLEISEN TIEN SUOJA-ALUEEKSI VARATTU ALUEEN OSA

RAKENNUSKAAVATIE RAJAN OSA, JONKA KOHDALTA EI SAA JÄRJESTÄÄ AJONEUVOLIITTYMÄÄ


YLEISMÄÄRÄYKSET:

AUTOPAIKKOJA ON VARATTAVA:

- 1 AP/ASUNTO
- 1 AP/100 m² TEOLLISUUSKERROSALAA

Virallisesti todistan, että tämä rakennuskaavakartta ja selostus on Sulkavan kunnanvaltuuston 14.3.1991 § 19 tekemän päätöksen mukainen.

Sulkavalla 17. päivänä huhtikuuta 1991
Virallisesti
Kunnansihteeri,
Pöytäkirjanpitäjä

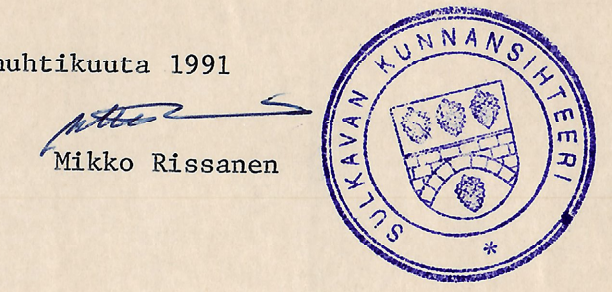

Oikeusministeriön tekine korjauksineen
Tämä kartta liittyy lääninhallituksen
tänään antamaan päätökseen N:o II. 960
Todistaa Mikkelissä lääninhallituksessa
9 päivänä loka kuuta 1991

Ylitarkastaja
Leena Lusa

LAPPEENRANNASSA 8. PÄIVÄNÄ LOKA KUUTA 1990

MAA JA VESI OY
LAPPEENRANNAN
ALUETOIMISTO

R91546

Pekka Mäkinen
PEKKA MÄKINIEMI
DIPL. INS.

Marjo Wallenius
MARJO WALLENIUS
DIPL. INS.

TÄMÄ RAKENNUSKAAVAKARTTA ON KAAVASELOSTUKSINEEN KUNNANVALTUUSTON TEKEMÄN JA VALTUUSTON PÖYTÄKIRJAN-PYKÄLÄSSÄ NRO MAINITUN PÄÄTÖKSEN MUKAINEN.

TODISTAA VIRAN PUOLESTA

VAHVISTETTU LÄÄNINHALLITUKSESSA