


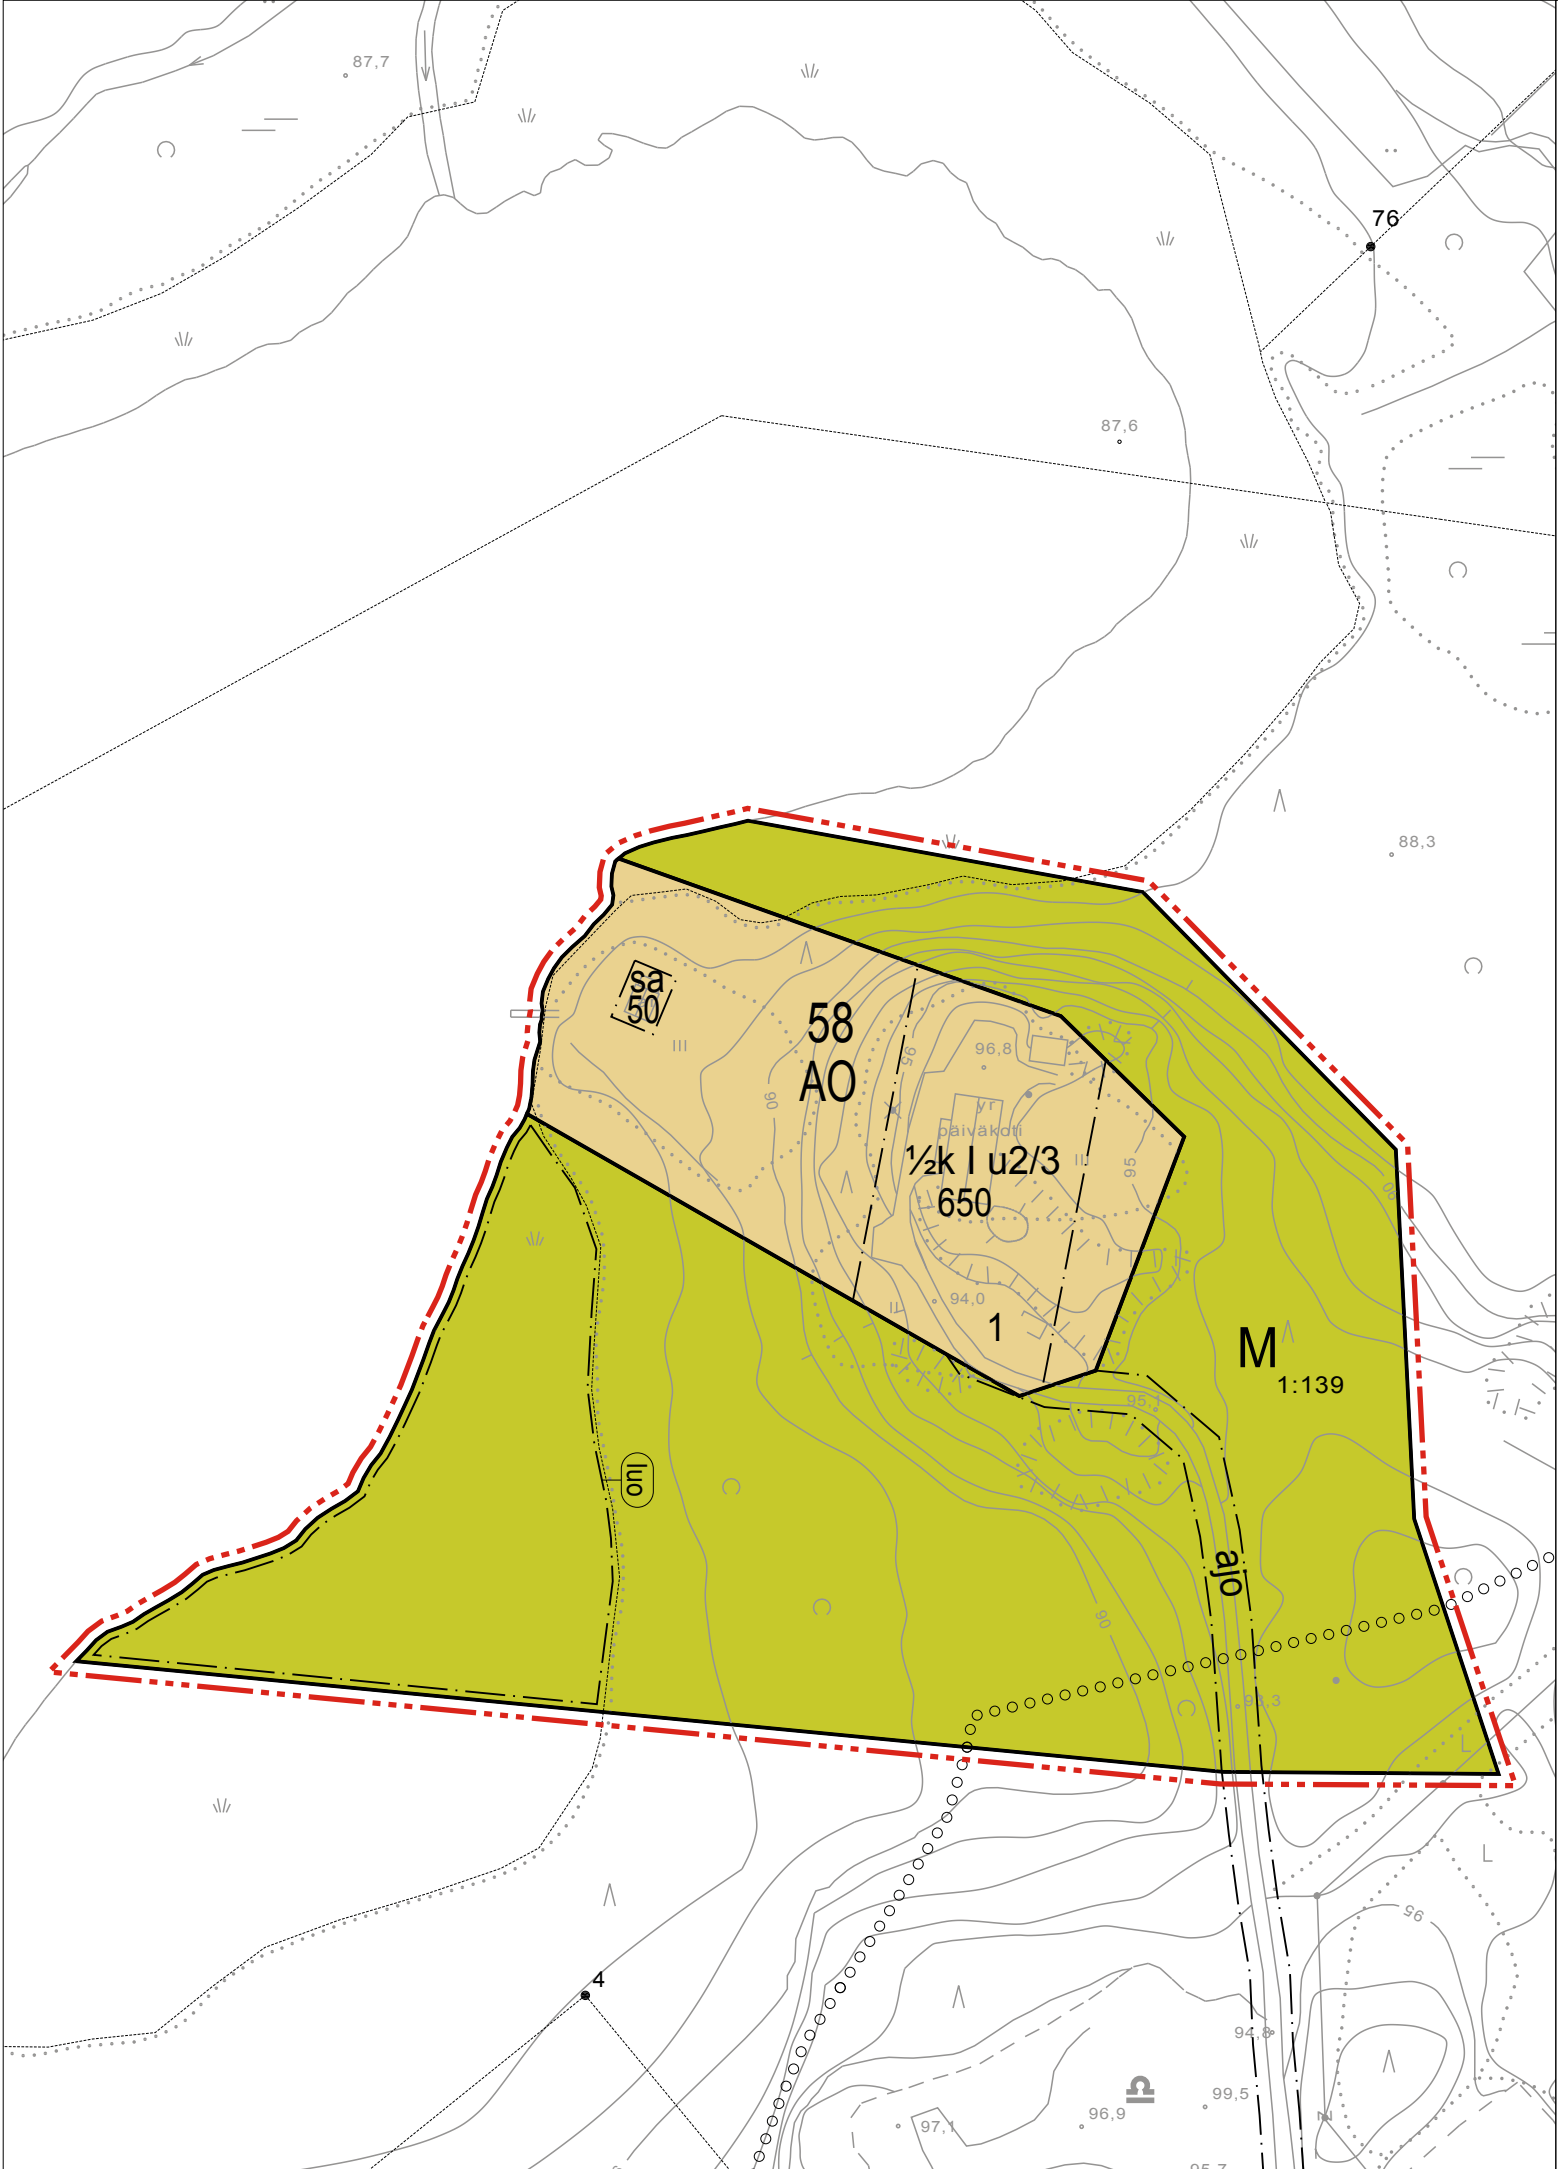

MERKINNÄT JA ASEMAKAAVAMÄÄRÄYKSET

AO	Erillispientalojen korttelialue.
M	Maa- ja metsätalousalue.
---	3m kaava-alueen ulkopuolella oleva viiva.
---	Korttelin, korttelinosan ja alueen raja.
58	Korttelin numero.
1	Ohjeellisen tontin/rakennuspaikan numero.
50	Rakennusoikeus kerrosalaneliömetreinä.
1/2k I u2/3	Murtoluku roomalaisen numeron edessä osoittaa, kuinka suuren osan rakennuksen suurimman kerroksen alasta saa kellarikerroksessa käyttää kerrosalaan luettavaksi tilaksi. Murtoluku roomalaisen numeron jäljessä osoittaa, kuinka suuren osan rakennuksen suurimman kerroksen alasta ullakon tasolla saa käyttää kerrosalaan laskettavaksi tilaksi.
[]	Rakennusala.
o o o o o o o o o o	Ulkoilureitti.
---	Ajoyhteys.
luo	Luonnon monimuotoisuuden kannalta erityisen tärkeä alue. Alueen ominaispiirteitä ei tule heikentää.

JOROISTEN KUNTA

IITosen KAAKKOISRANTA, KORTTELI 58

ASEMAKAAVAN MUUTOS

Asemakaavan muutos koskee YS-korttelia 58 sekä viereistä maa- ja metsätalousaluetta.

Asemakaavan muutoksella osoitetaan kortteli 58 sekä maa- ja metsätalousalue.

Kuopiossa 15.2.2010

Timo Leskinen
Di, aluepäällikkö

Iivo Vänskä
Maisema-arkkitehti MARK, suunnittelija

Kunnanvaltuusto on kokouksessaan 10.5.2010 28 §:n kohdalla hyväksynyt tämän asemakaavan.

Joroisessa . .2010

JOROISTEN KUNTA Iitosen kaakkoisranta, kortteli 58		Nähtävillä luonnos: 21.7. – 29.8.2008 ehdotus: 29.10. – 30.11.2009
Asemakaavan muutos		Valtuusto 10.5.2010 §28
FCG Finnish Consulting Group		Suunnitteluala, työnumero ja piirustuksen numero 1:2000
YSK 0368-D1049 901		Yhteyshenkilö Timo Leskinen Tiedosto Iitosen AK.dwg
Päiväys 15.2.2010 Suunn. Iivo Vänskä Hyv.		FCG Finnish Consulting Group Oy Microkatu 1 70210 Kuopio Puh. 0104096600 www.fcg.fi