


Lapinlahden kunta

Korpisen rantaosayleiskaavan muutos

Mittakaava 1:10000

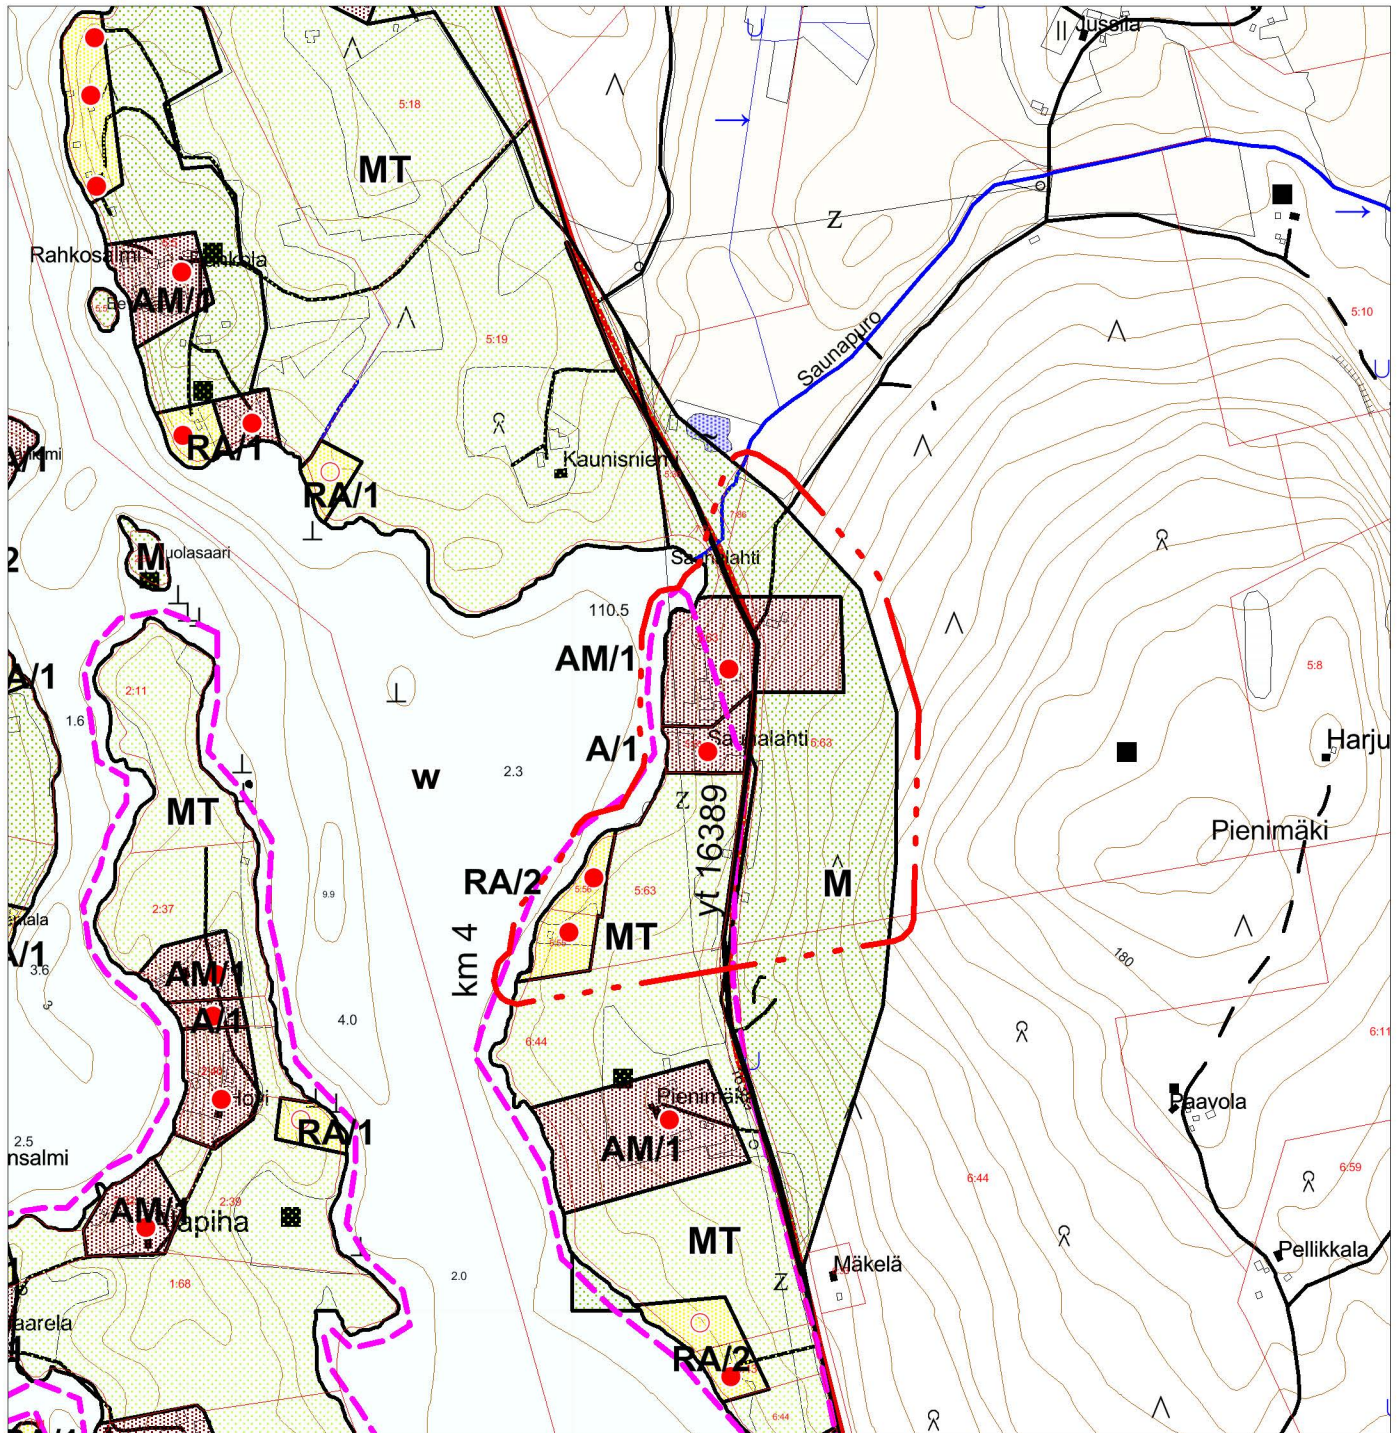

Lapinlahden kunta		Mittakaava 1:10000	
Korpisen rantaosayleiskaavan muutos		Kaavaluonnos nähtävillä:	30.6.-15.8.2014
		Kaavaehdotus nähtävillä:	10.11. - 12.12.2014
		Kunnanvaltuusto hyv.:	17.2.2015 § 5
FCG FCG Suunnittelu ja tekniikka Oy Microkatu 1, PL 1199 70211 Kuopio Puh. 0104090 www.fcg.fi		Suunnitteluala, työnumero ja piirustuksen numero	
		YSK 542977-P24775	
Päiväys 17.12.2014 Suunn./Piirt. Pasi Ronkainen Hyv. Timo Leskinen		Tiedosto	
		Tarkastaja Timo Leskinen	
		Yhteyshenkilö Timo Leskinen, Pasi Ronkainen	