


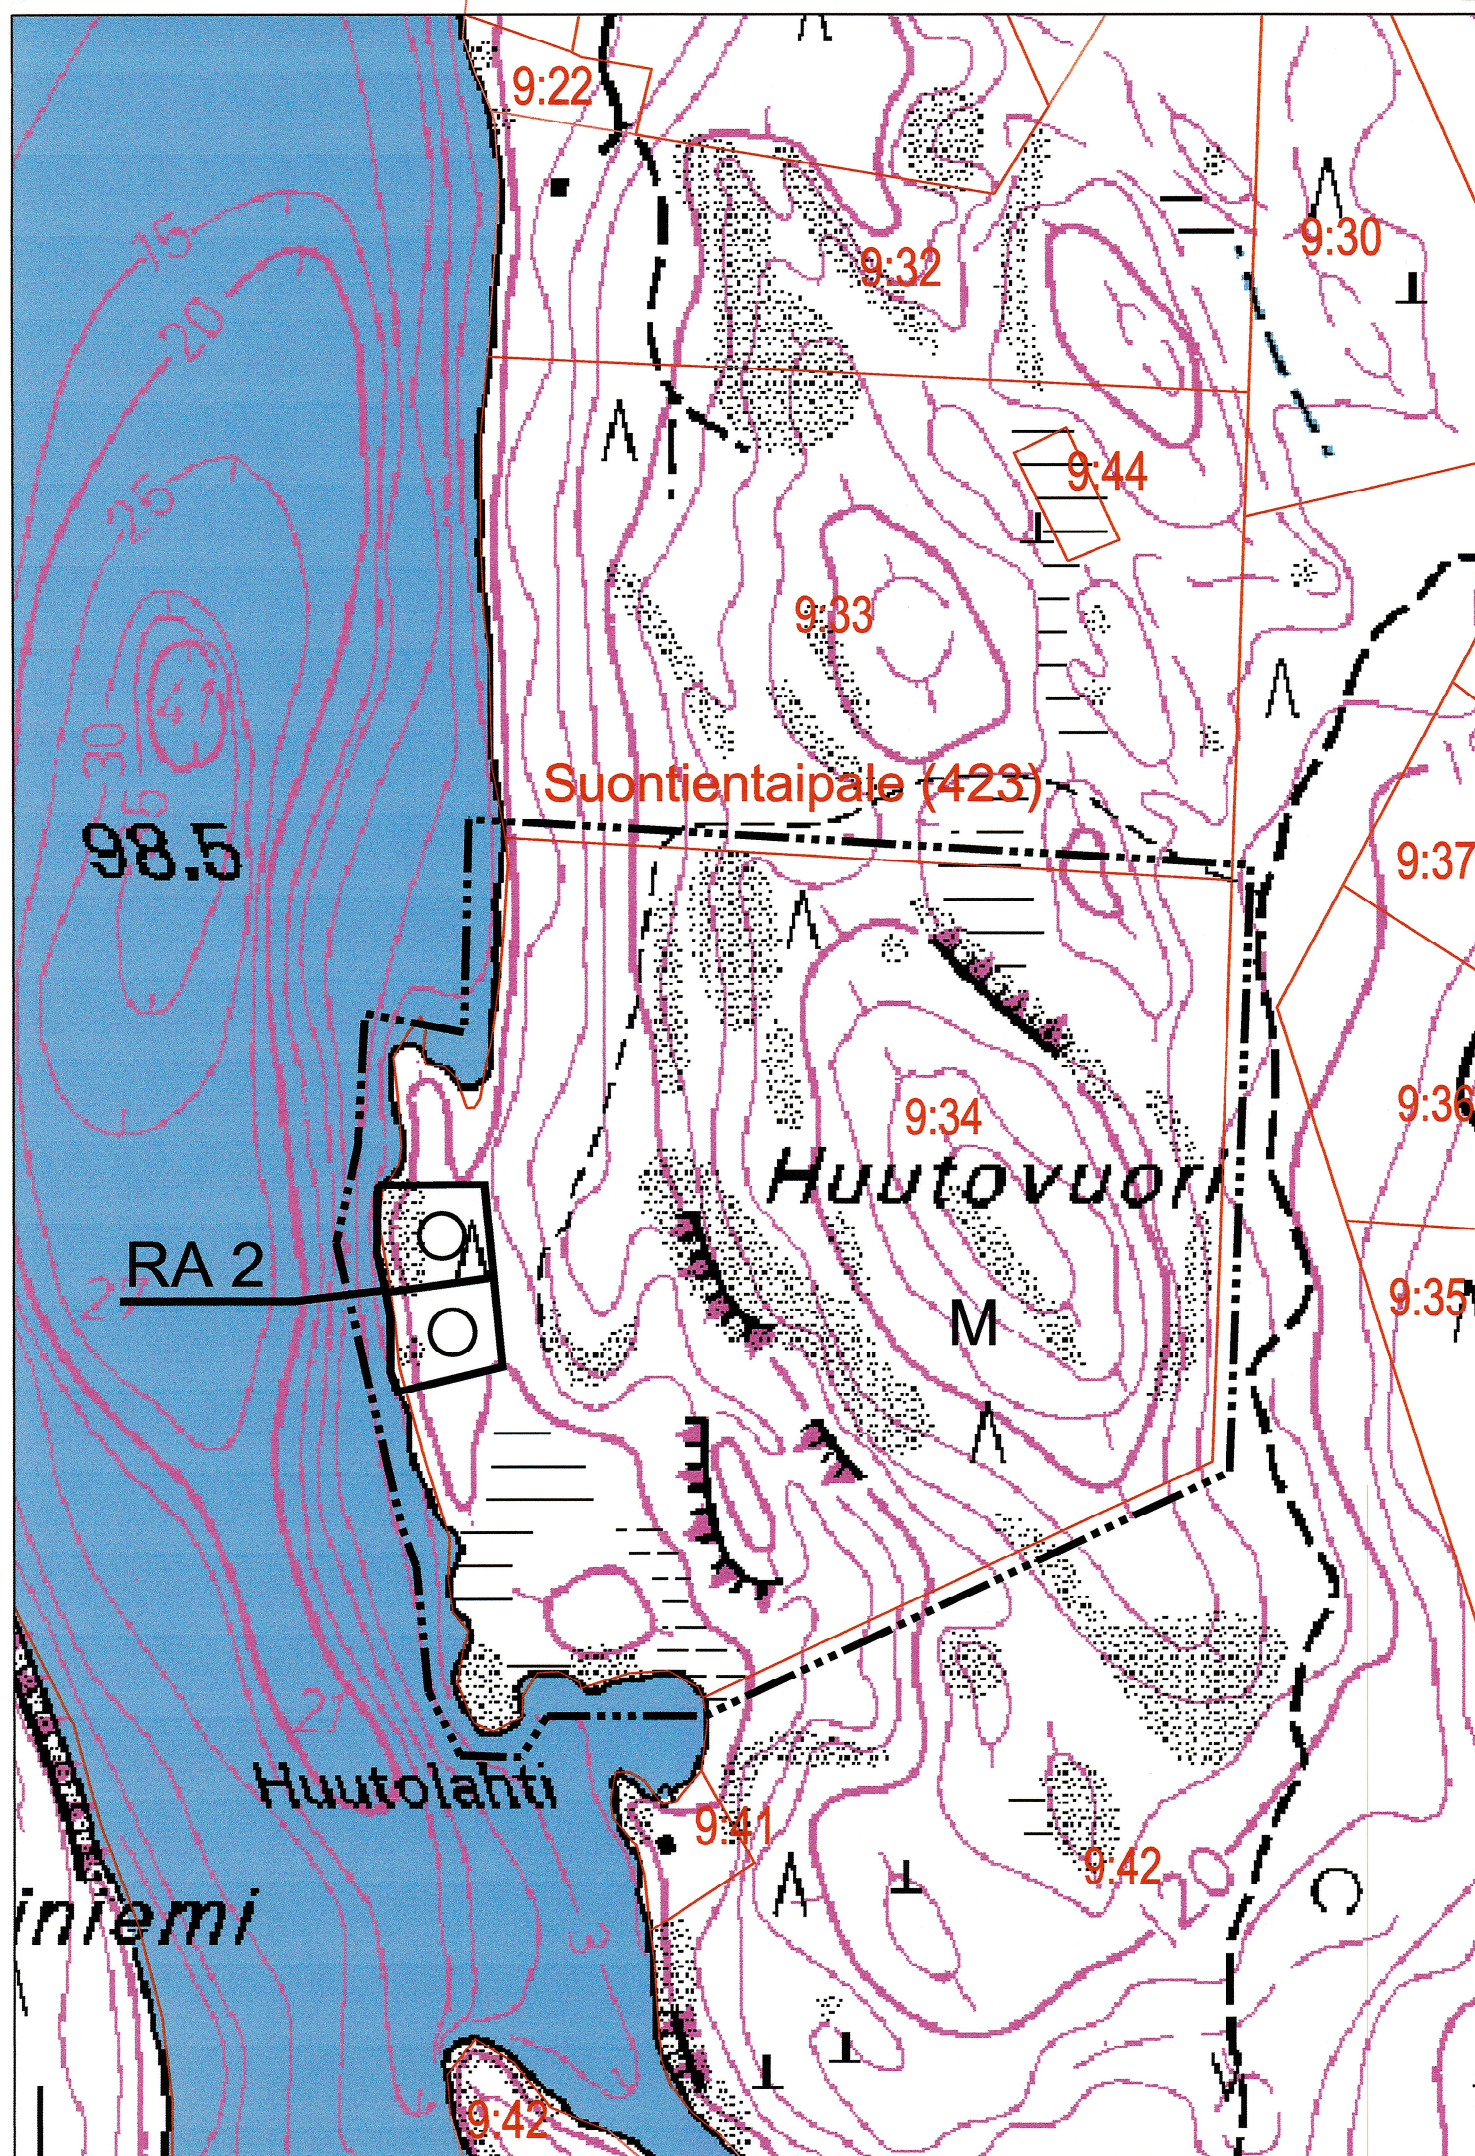

OSAYLEISKAAVAMERKINNÄT JA -MÄÄRÄYKSET

RA 2

LOMA-ASUNTOALUE.

Luku osoittaa rakennuspaikkojen enimmäismäärän. Yleiskaavassa osoitettujen rakennuspaikkojen soveltuvuus on tilakohtaisesti tutkittu. Näille rakennuspaikoille voidaan sallia rakentaminen yleiskaavan mukaisesti ilman ranta-asemakaavaa. Rakennuspaikalle saa rakentaa yhden korkeintaan 90 k-m² suuruisen asuinrakennuksen sekä tarpeelliset sauna- ja talousrakennukset.

Muun kuin saunarakennuksen etäisyys rantaviivasta tulee olla vähintään 25 metriä, enintään 30 k-m² suuruisen saunan saa rakentaa 15 metrin päähän rantaviivasta.

Rakennuspaikan rantakasvillisuus on säilytettävä mahdollisimman luonnonmukaisena. Rakennuksen ja rannan väliin tulee jättää riittävä suojapuusto.

M

MAA- JA METSÄTALOUSVALTAINEN ALUE.

Alue on tarkoitettu maa- ja metsätalouden harjoittamiseen sekä haja-asutusluonteiseen rakentamiseen. Loma-asuntoa ja pysyvää asuntoa ei saa rakentaa 200 metriä lähemmäs rantaviivaa. Tilan rantarakennusoikeus on osoitettu kaavassa RA, MA tai AO- alueella.

Suunnittelumääräys: avohakkuuta ei saa ulottaa 20 metriä lähemmäs rantaviivaa.



UUSI RAKENNUSPAIKKA



YLEISKAAVA-ALUEEN RAJA.

SUONENJOKI

KUVANSIN, YM.

RANTAYLEISKAAVAN MUUTOS

SUONENJOEN KAUPUNGIN TEKNINEN OSASTO

Osayleiskaavan muutos laadittu 9.6.2005
Tarkistettu 5.1.2006

Mittakaava 1:5000

Tekninen johtaja

Veijo Turkki

Kaupunginvaltuusto hyväksynyt 20.3.2006 §22

SUONENJOEN
KAUPUNGINHALLITUS

Yleiskaava tullut voimaan 2.5.2006

Kaupunginjohtaja

Olavi Ruotsalainen

Säilytysnumero YK1-2006