


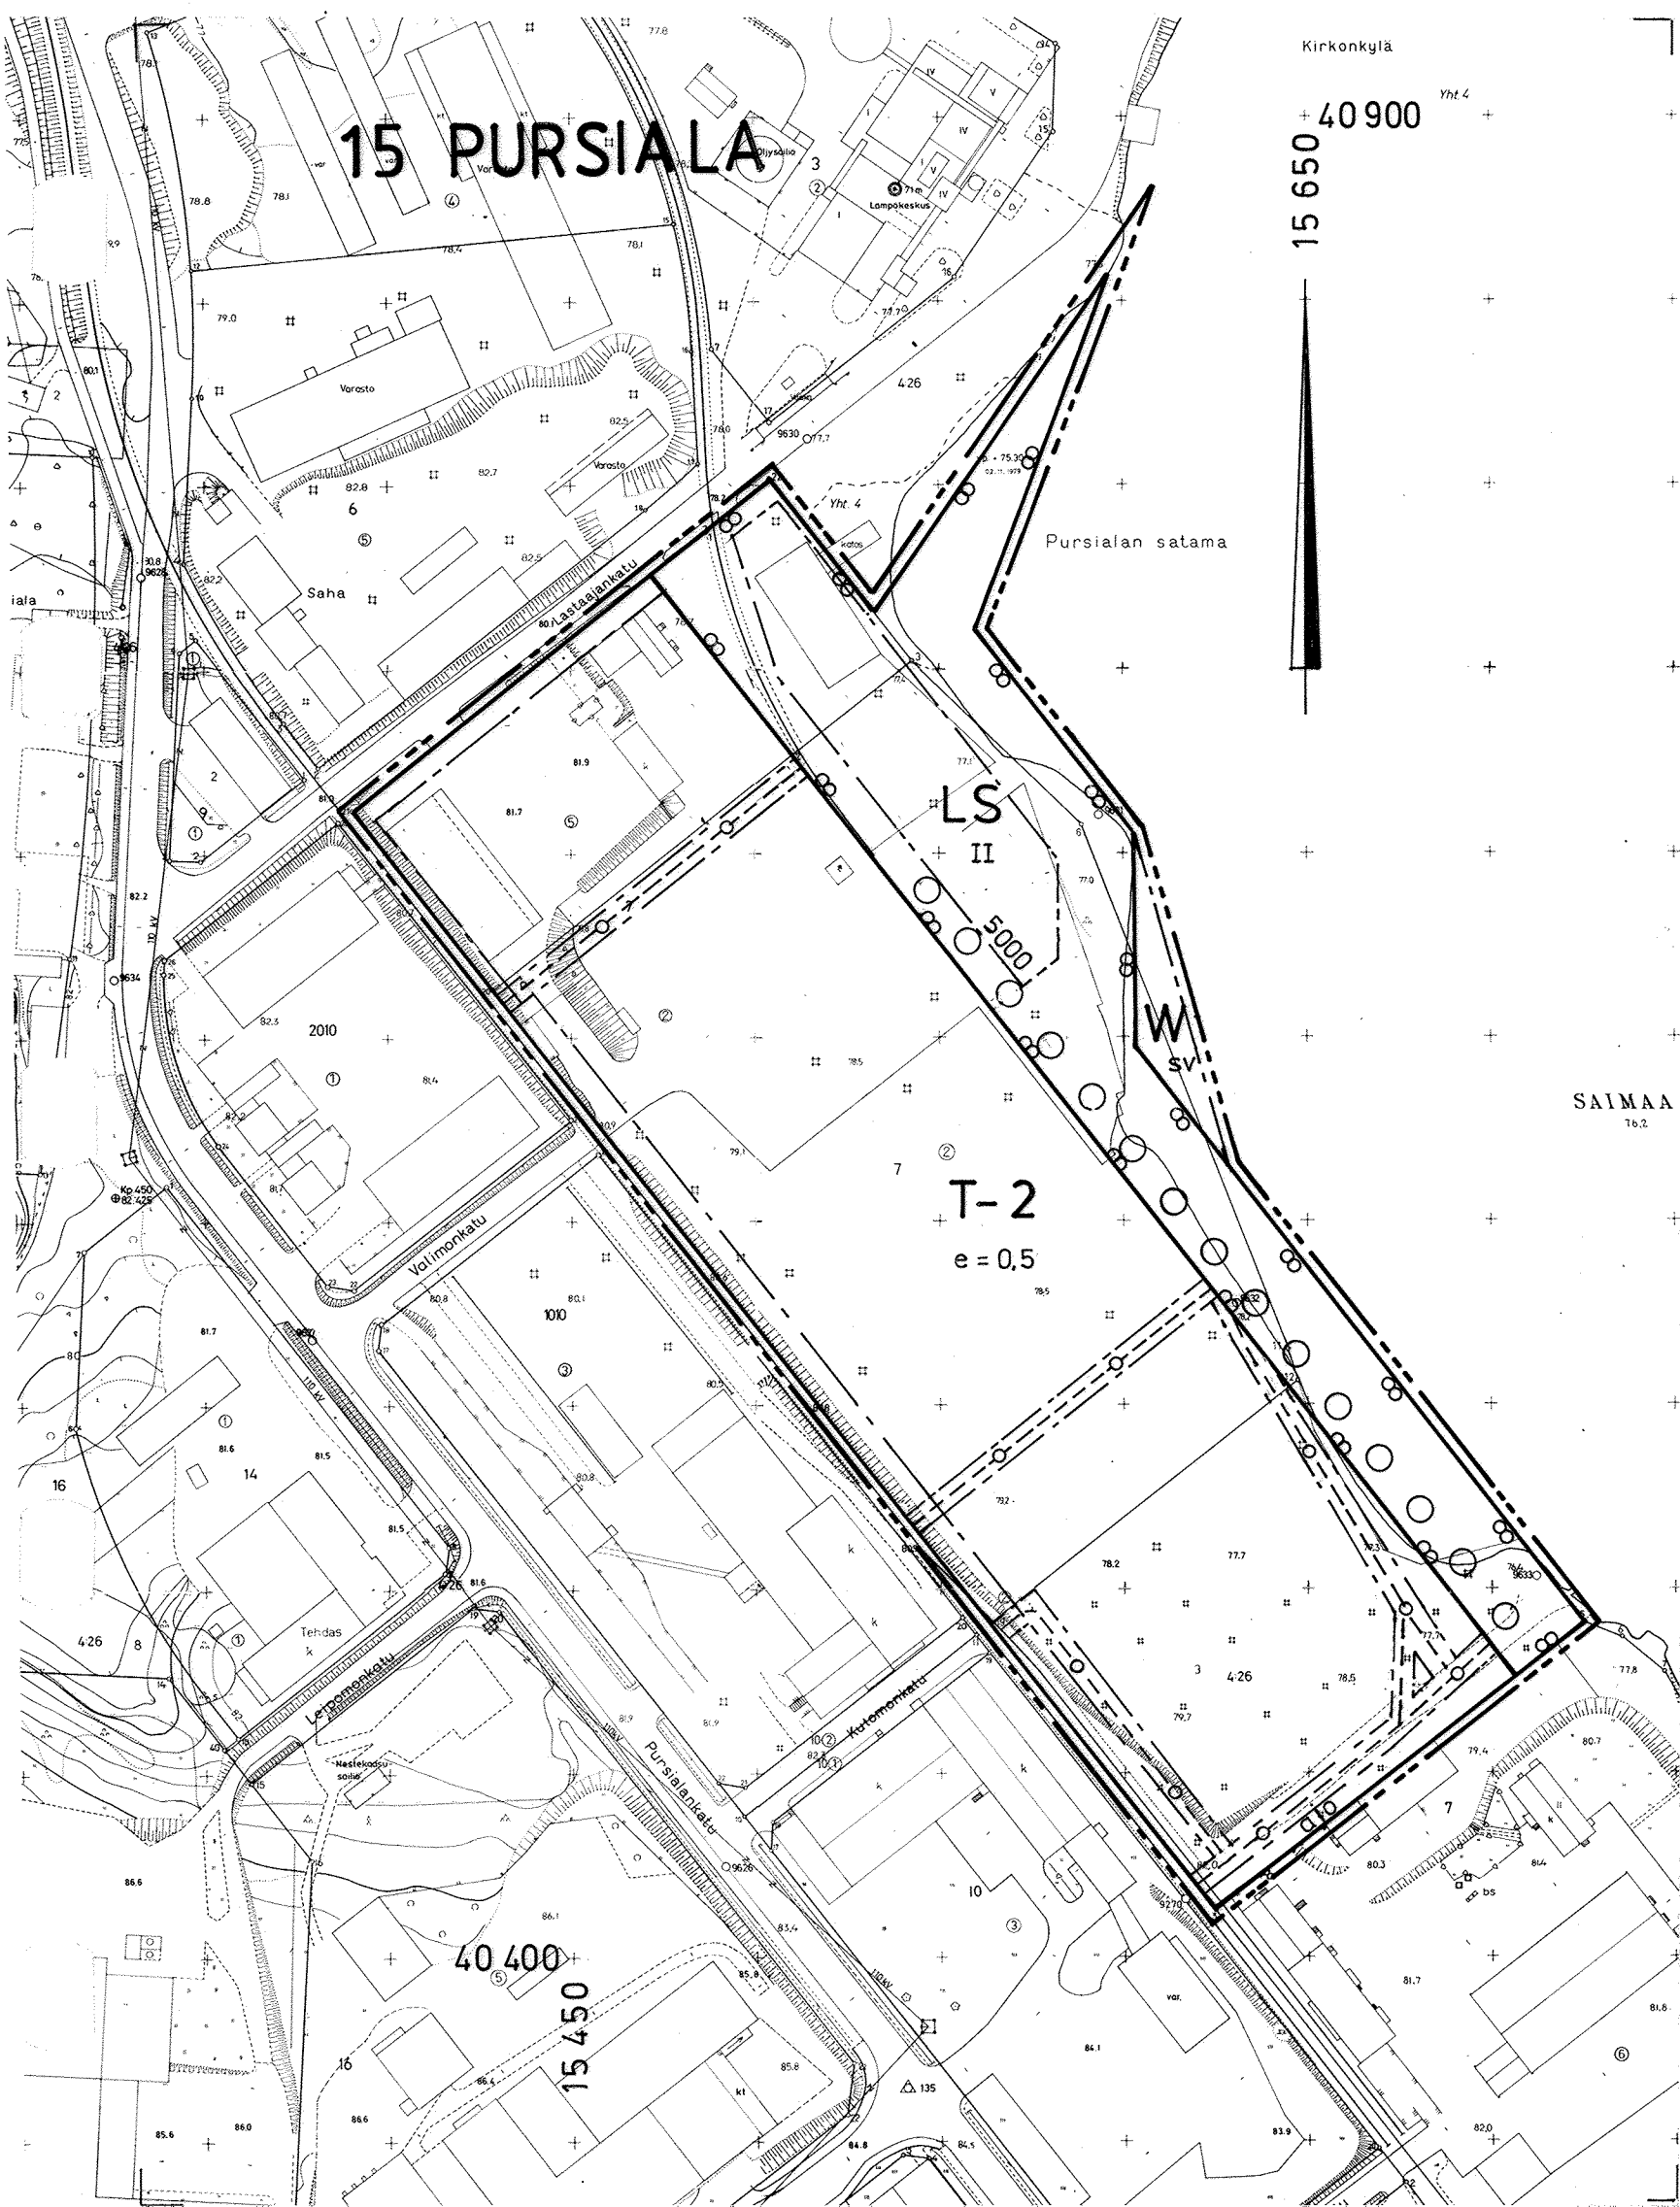

ASEMAKAAVAMERKINNÄT JA -MÄÄRÄYKSET

T-2

Teollisuus- ja varastorakennusten korttelialue.
Alueelle saa sijoittaa sellaisia toimintoja, jotka eivät vaikeuta ympäristön kaavan mukaista tai muuta pysyvää käyttöä.
Ulkovarastot on aidattava, katettava tai järjestettävä muutoin niin, että näkymät tontille liikenneväyliltä ja muilta ympäröiviltä alueilta ovat siistit ja kaupunkikuvaan sopivat.

LS

Satama-alue.

W

Vesialue.

3 m sen kaava-alueen ulkopuolella oleva viiva, jota vahvistaminen koskee.

Korttelin, korttelinosan ja alueen raja.

Eri kaavamääräysten alaisten alueenosien välinen raja.

15

Kaupunginosan numero.

PUR

Kaupunginosan nimi.

7

Korttelin numero.

II

Roomalainen numero osoittaa rakennusten, rakennuksen tai sen osan suurimman sallitun kerrosluvun.

5000

Rakennusoikeus kerrosalaneliömetreinä.

e=0,5

Tehokkuusluku eli kerrosalan suhde tontin pinta-alaan.

○○○

Istutettava puurivi / puuryhmä.

Rakennusala.

SV

Maanalaista johtoa varten varattu alueen osa.

Satamatoimintoja palveleva vesialueen osa.

Alueella oleva ajoyhteys.

Autopaikat:

Toimistot
Teollisuustilat
Varastot

1 autopaikka/65 m² kerrosalaa
1 autopaikka/85 m² kerrosalaa
1 autopaikka/200 m² kerrosalaa

MIKKELI

ASEMAKAAVA /
ASEMAKAAVAN MUUTOS

1:2000

Asemakaavan muutos koskee:

15. kaupunginosan(Pursiala)
korttelin 7 osaa sekä
satama- ja vesialuetta.

Asemakaavan muutoksella muodostuu:

15. kaupunginosan
korttelin 7 osa sekä
satama- aluetta.

KAAVOITUSALOITE . .19
KAAVOITUSPÄÄTÖS . .19

NÄHTÄVILLÄ 02.09.19 94 - 22 .09.19 94
. .19 - . .19

POHJAKARTTA TÄYTTÄÄ ASETUKSEN
N:O 493/24.6.1982 VAATIMUKSET
MIKKELI 23. 8 .1994
AP. KAUPUNGINGEODEETTI *Matti Lehtinen*
Matti Lehtinen

KAUPUNGINVALTUUSTO . .19
MIKKELI . .19
KANSLIAPÄÄLLIKKÖ

KAUPUNGINHALLITUS HYV. 26.09.1994
§

MIKKELIN KAUPUNKI
TEKNINEN VIRASTO
KAAVOITUSOSASTO

MUUTOS
MUUTOS
MUUTOS

LAAT.

PIIRT.

TARK.

MUUTOS

MIKKELI

19. 8 .1994

Matti Lehtinen
KAAVOITUSPÄÄLLIKKÖ

LAINVOIMAINEN .19

PIIRRETTY
AJANTASAKARTALLE 11 .01.1995
HAKEMISTOKARTALLE 11 .01.1995

NUMERO

713