


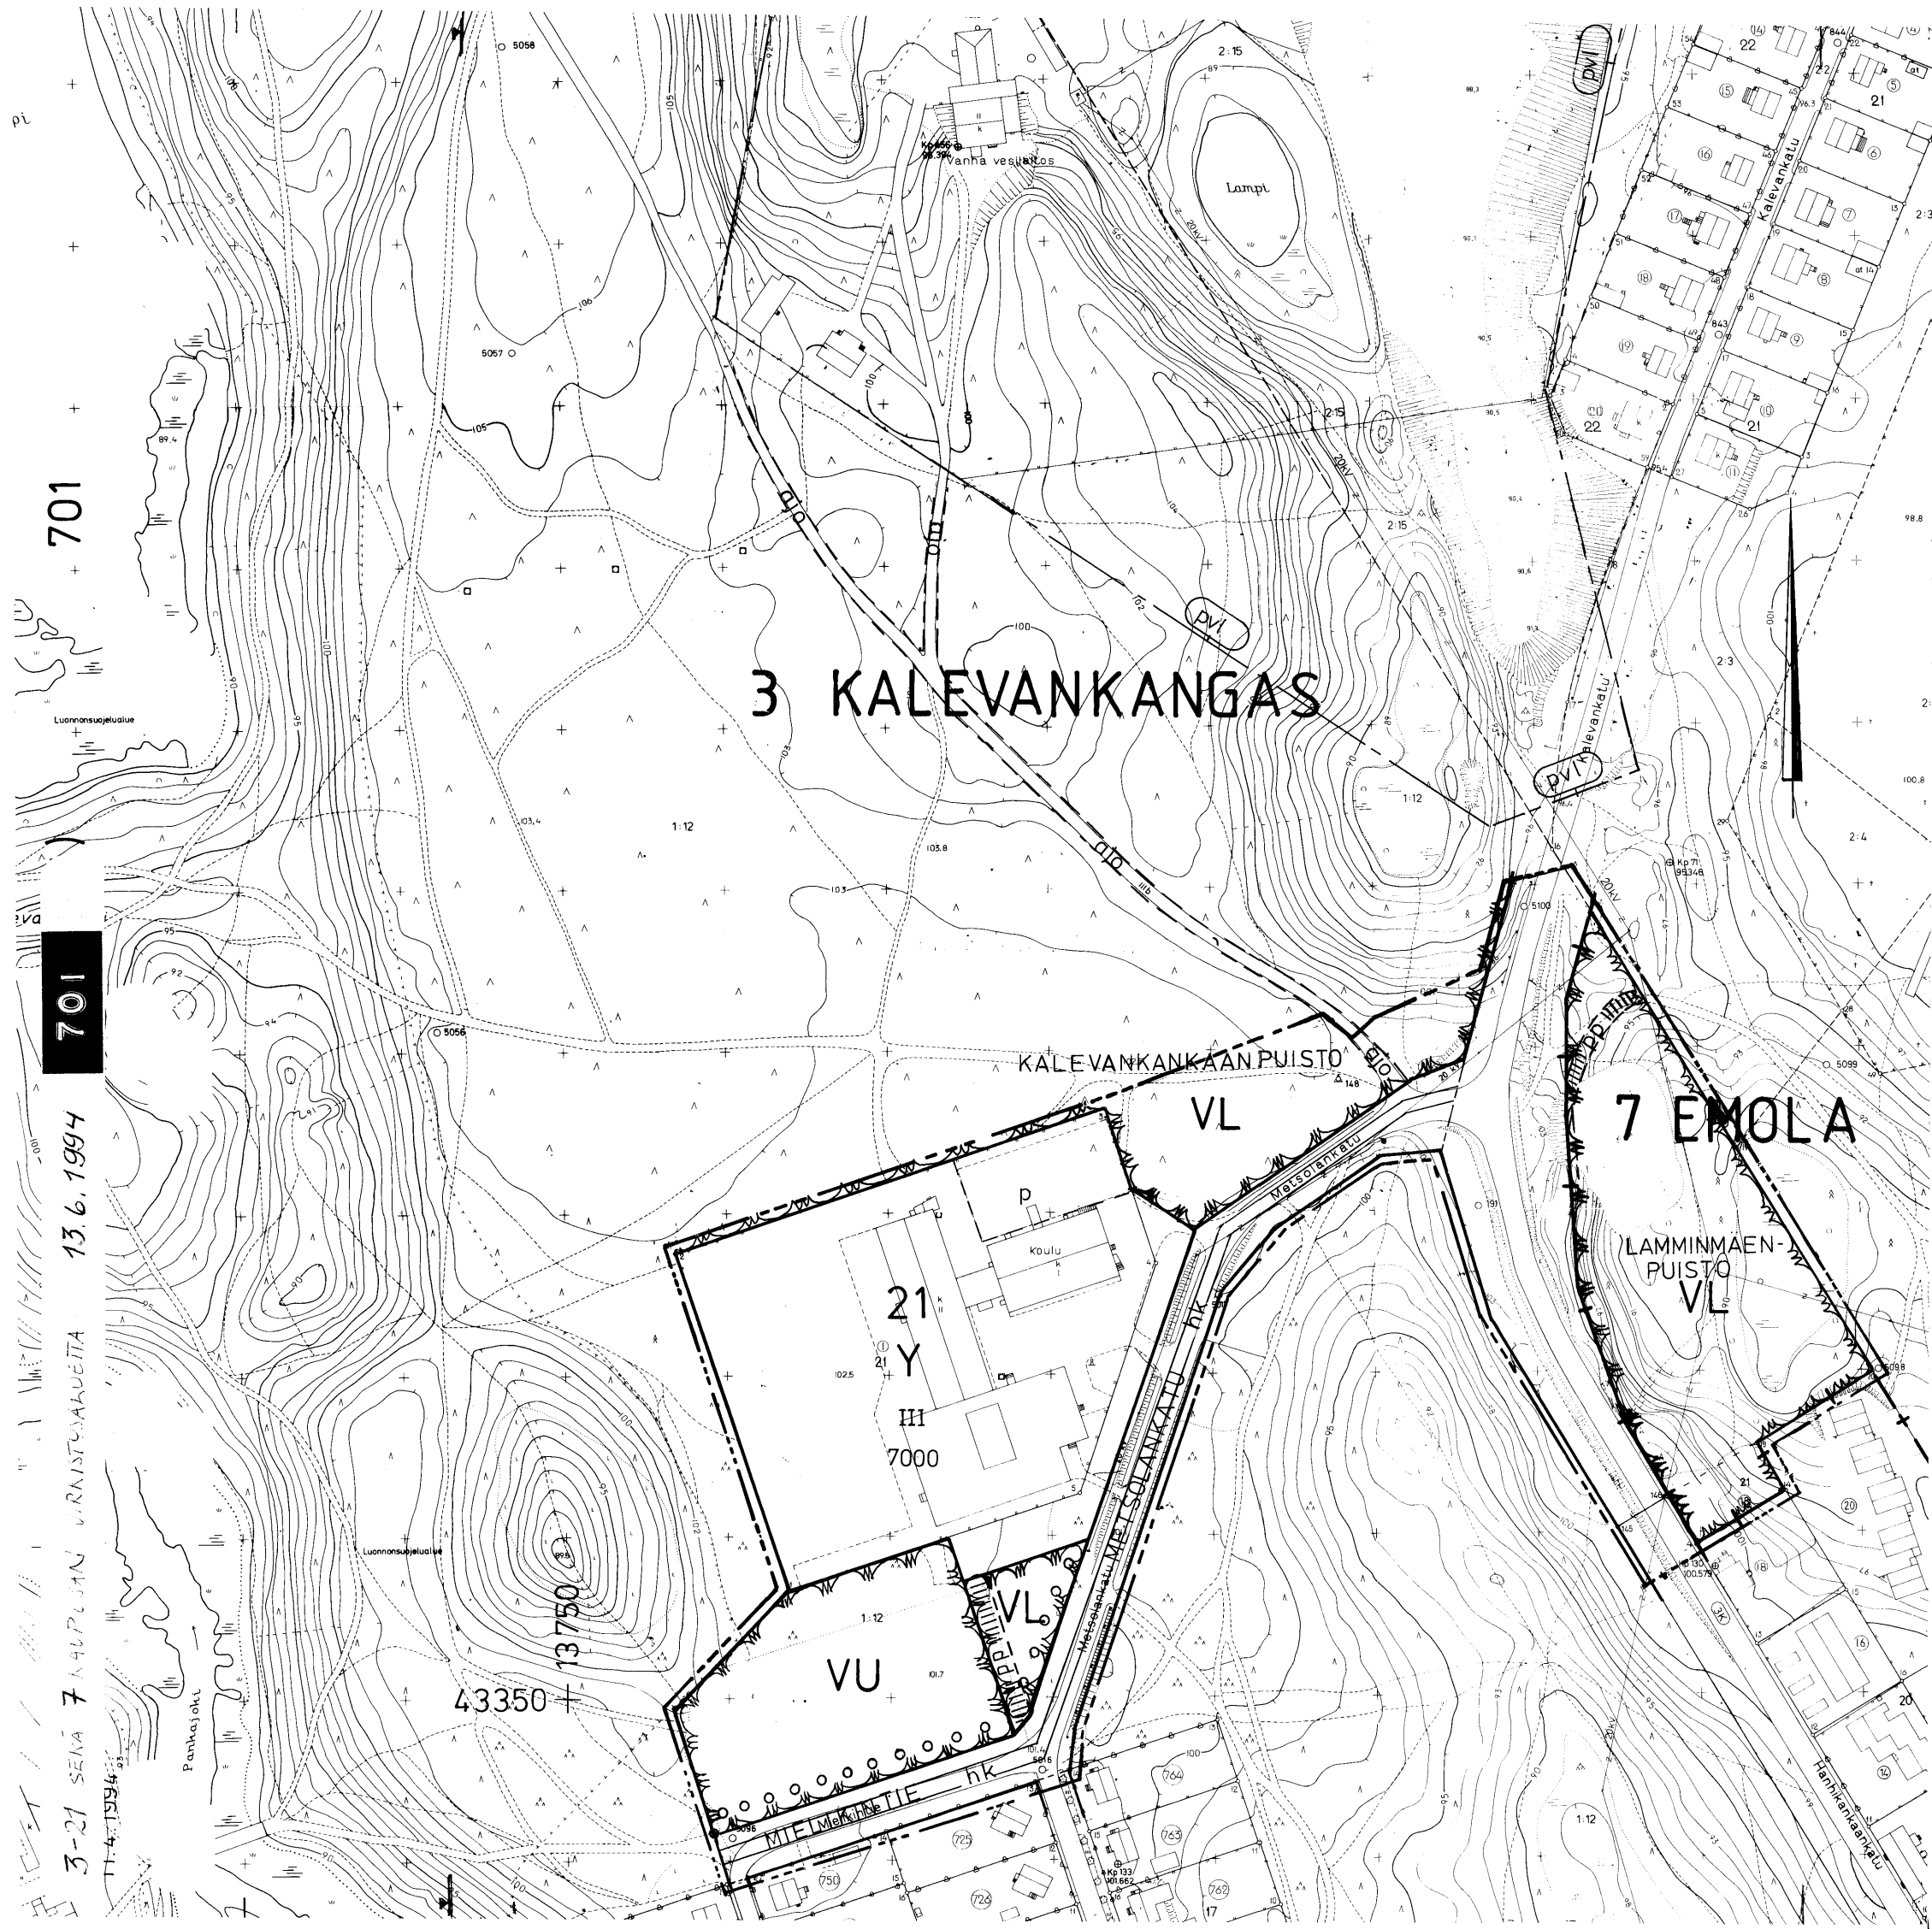

ASEMAKAAVAMERKINNÄT JA -MÄÄRÄYKSET

Y

Yleisten rakennusten korttelialue.

VL

Lähivirkistysalue.

VU

Urheilu- ja virkistyspalvelualue.

3 m sen kaava-alueen ulkopuolella oleva viiva, jota vahvistami-
nen koskee.

—+—

Kaupunginosan raja.

—

Korttelin, korttelinosan ja alueen raja.

3

Kaupunginosan numero.

KALE

Kaupunginosan nimi.

21

Korttelin numero.

HANHIKAN

Kadun/puiston nimi.

7000

Rakennusoikeus kerrosalaneliömetreinä.

III

Roomalainen numero osoittaa rakennusten, rakennuksen tai sen
osan suurimman sallitun kerrosluvun.

o o o o

Istutettava puurivi.

—/hk—

Katu/Hidaskatu, jolla rakentein ja isutuksin pyritään välttämään
läpiajoliikennettä.

P

Ohjeellinen pysäköimispaikka.

ajo

Alueella oleva ajoyhteys.

|||| PP ||||

Yleiselle jalankululle ja polkupyöräilylle varattu alueen osa,
sijainti ohjeellinen.

Autopaikat:

Yleisten rakennusten korttelialue 1 autopaikka/80 k-m²

MIKKELI

ASEMAKAAVA /
ASEMAKAAVAN MUUTOS

1:2000

Asemakaavan muutos koskee:

3. kaupunginosan (Kalevankangas)
korttelia 21, yleistä pysäköinti-,
katu-, urheilu- ja virkistysaluetta.
sekä kaupunginosan rajan siirtoa.

Asemakaavan muutoksella muodostuu:

3. kaupunginosan
korttelin 21 osa,
urheilu-, virkistys- ja katu-
aluetta.
7. kaupunginosan (Emola)
virkistysaluetta.

KAAVOITUSALOITE . .19
KAAVOITUSPÄÄTÖS . .19

NÄHTÄVILLÄ . .19 — . .19
. .19 — . .19

POHJAKARTTA TÄYTTÄÄ ASETUKSEN
N:0 493/24.6.1982 VAATIMUKSET
MIKKELI 25. 03.1993
AP. KAUPUNGINGEODEETTI *Matti Lehtinen*
Matti Lehtinen

KAUPUNGINVALTUUSTO . .19
MIKKELI . .19
KANSLIAPÄÄLLIKKÖ

MIKKELIN KAUPUNKI
TEKNINEN VIRASTO
KAAVOITUSOSASTO

MUUTOS
11.4.1994
MUUTOS
MUUTOS

KAUPUNGINHALLITUS HYV. 23.5.1994
\$
KAUPUNGINVALTUUSTO HYV. 13.6.1994
\$
YMPÄRISTÖMINISTERIÖ VAHVISTANUT —

LAAT. JÄ PIIRT. JK TARK. MUUTOS

MIKKELI 24.3.1994
Matti Lehtinen
KAAVOITUSPÄÄLLIKKÖ

LAINVOIMAINEN .19
PIIRRETTY
AJANTASAKARTALLE . .19
HAKEMISTOKARTALLE . .19

NUMERO
701