


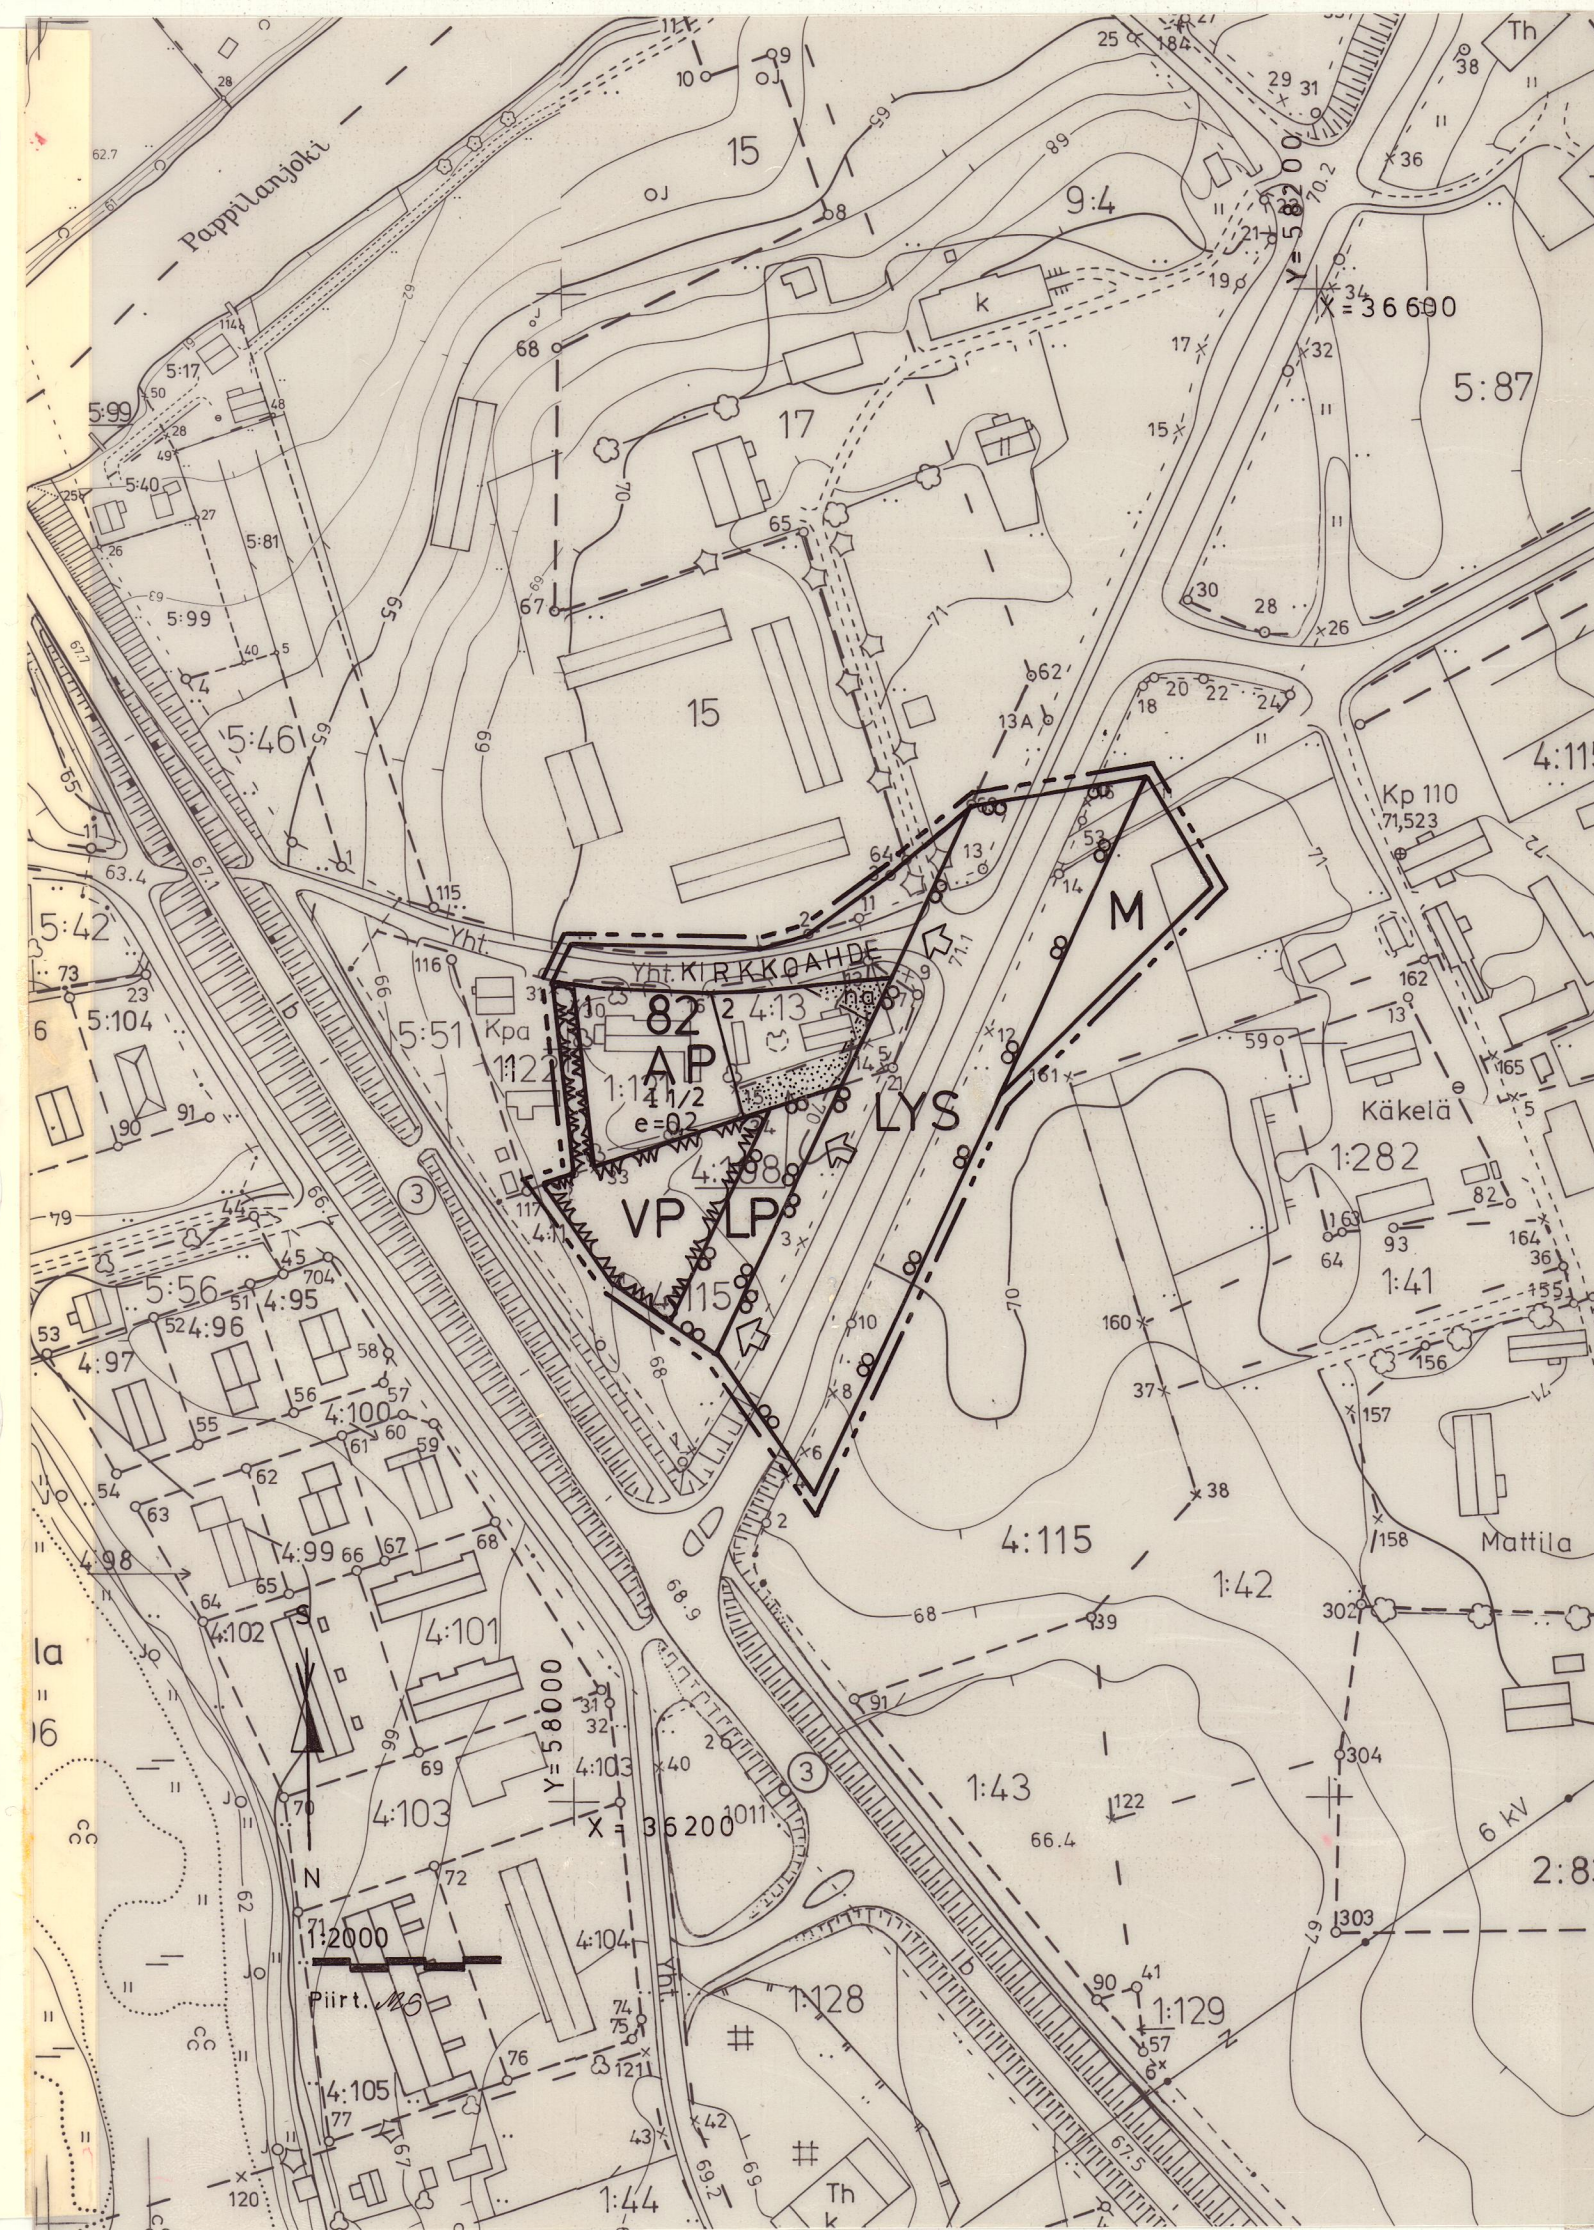

HÄMEENKYRÖ KIRKONSEUTU

Rakennuskaavan muutos, joka koskee Kirkonseudun rakennuskaava-alueen korttelia 82 ja siihen liittyvää puisto-, tie- ja liikennealuetta.

Rakennuskaavan muutoksella muodostuu Kirkonseudun rakennuskaava-alueen kortteli 82 sekä puisto-, tie-, liikenne- ja maatalousaluetta.

MERKINNÄT JA MÄÄRÄYKSET

AP

Asuinpientalojen korttelialue.

VP

Puisto.

LYS

Yleinen tie suoja- ja näkemäalueineen.
Liittymän rakentaminen muualle kuin erikseen määrättyihin kohtiin on kielletty.

LP

Yleinen pysäköintialue.

M

Maa- ja metsätalousalue.

3 m sen kaava-alueen ulkopuolella oleva viiva,
jota vahvistaminen koskee.

Korttelin, korttelinosan ja alueen raja

Eri kaavamääräysten alaisten alueenosien
välinen raja.

Ohjeellinen eri kaavamääräysten alaisten
alueenosien välinen raja.

Ohjeellinen rakennuspaikan raja.

82

Korttelin numero.

1

Rakennuspaikan numero.

KIRKKOAHDE

Rakennuskaavatie

I

Roomalainen numero osoittaa rakennusten,
rakennuksen tai sen osan suurimman sallitun
kerrosluvun.

I 1/2

Murtoluku roomalaisen numeron jäljessä osoittaa,
kuinka suuren osan rakennuksen suurimman kerroksen
alasta saa kaavassa lukumäärältään mainittujen
kerrosten yläpuolella olevasta tilasta kerrosluvun
estämättä käyttää kerrosalaan laskettavaksi tilaksi.

e = 0,2

Tehokkuusluku, eli kerrosalan suhde rakennus-
paikan pinta-alaan.

Istutettava alueen osa.

Istutettava alueen osa.

Rakennuskaavatie.

Rakennuskaavatie.

Ajoneuvoliittymän likimääräinen sijainti.

Ajoneuvoliittymän likimääräinen sijainti.

Yleisen tien näkemäalueeksi varattu alueen osa.

Yleisen tien näkemäalueeksi varattu alueen osa.

HÄMEENKYRÖN KUNTA 1.5.1996

MAANKÄYTTÖ JA KAAVOITUS

Jorma Anttila
Kaavoitusinsinööri

Tämän rakennuskaavan muutoksen pohjakartta
täyttää asetuksen 493/82 vaatimukset.

Markku Tarkki
Maanmittausteknikko

Hämeenkyrön kunnanhallitus on hyväksynyt
tämän rakennuskaavan muutoksen. 1978 1996

Vesa Perälä
Hallintojohtaja

keh 26.6.1996, 1075

Tämä rakennuskaavan muutos ei ole olennainen ja
kunnanhallituksen kaavan hyväksymistä koskevaa
päätöstä ei siten alisteta ympäristökeskuksen
vahvistettavaksi.
RakL 137 a § 2 mom., YmpM:n päätös 4/500/91