


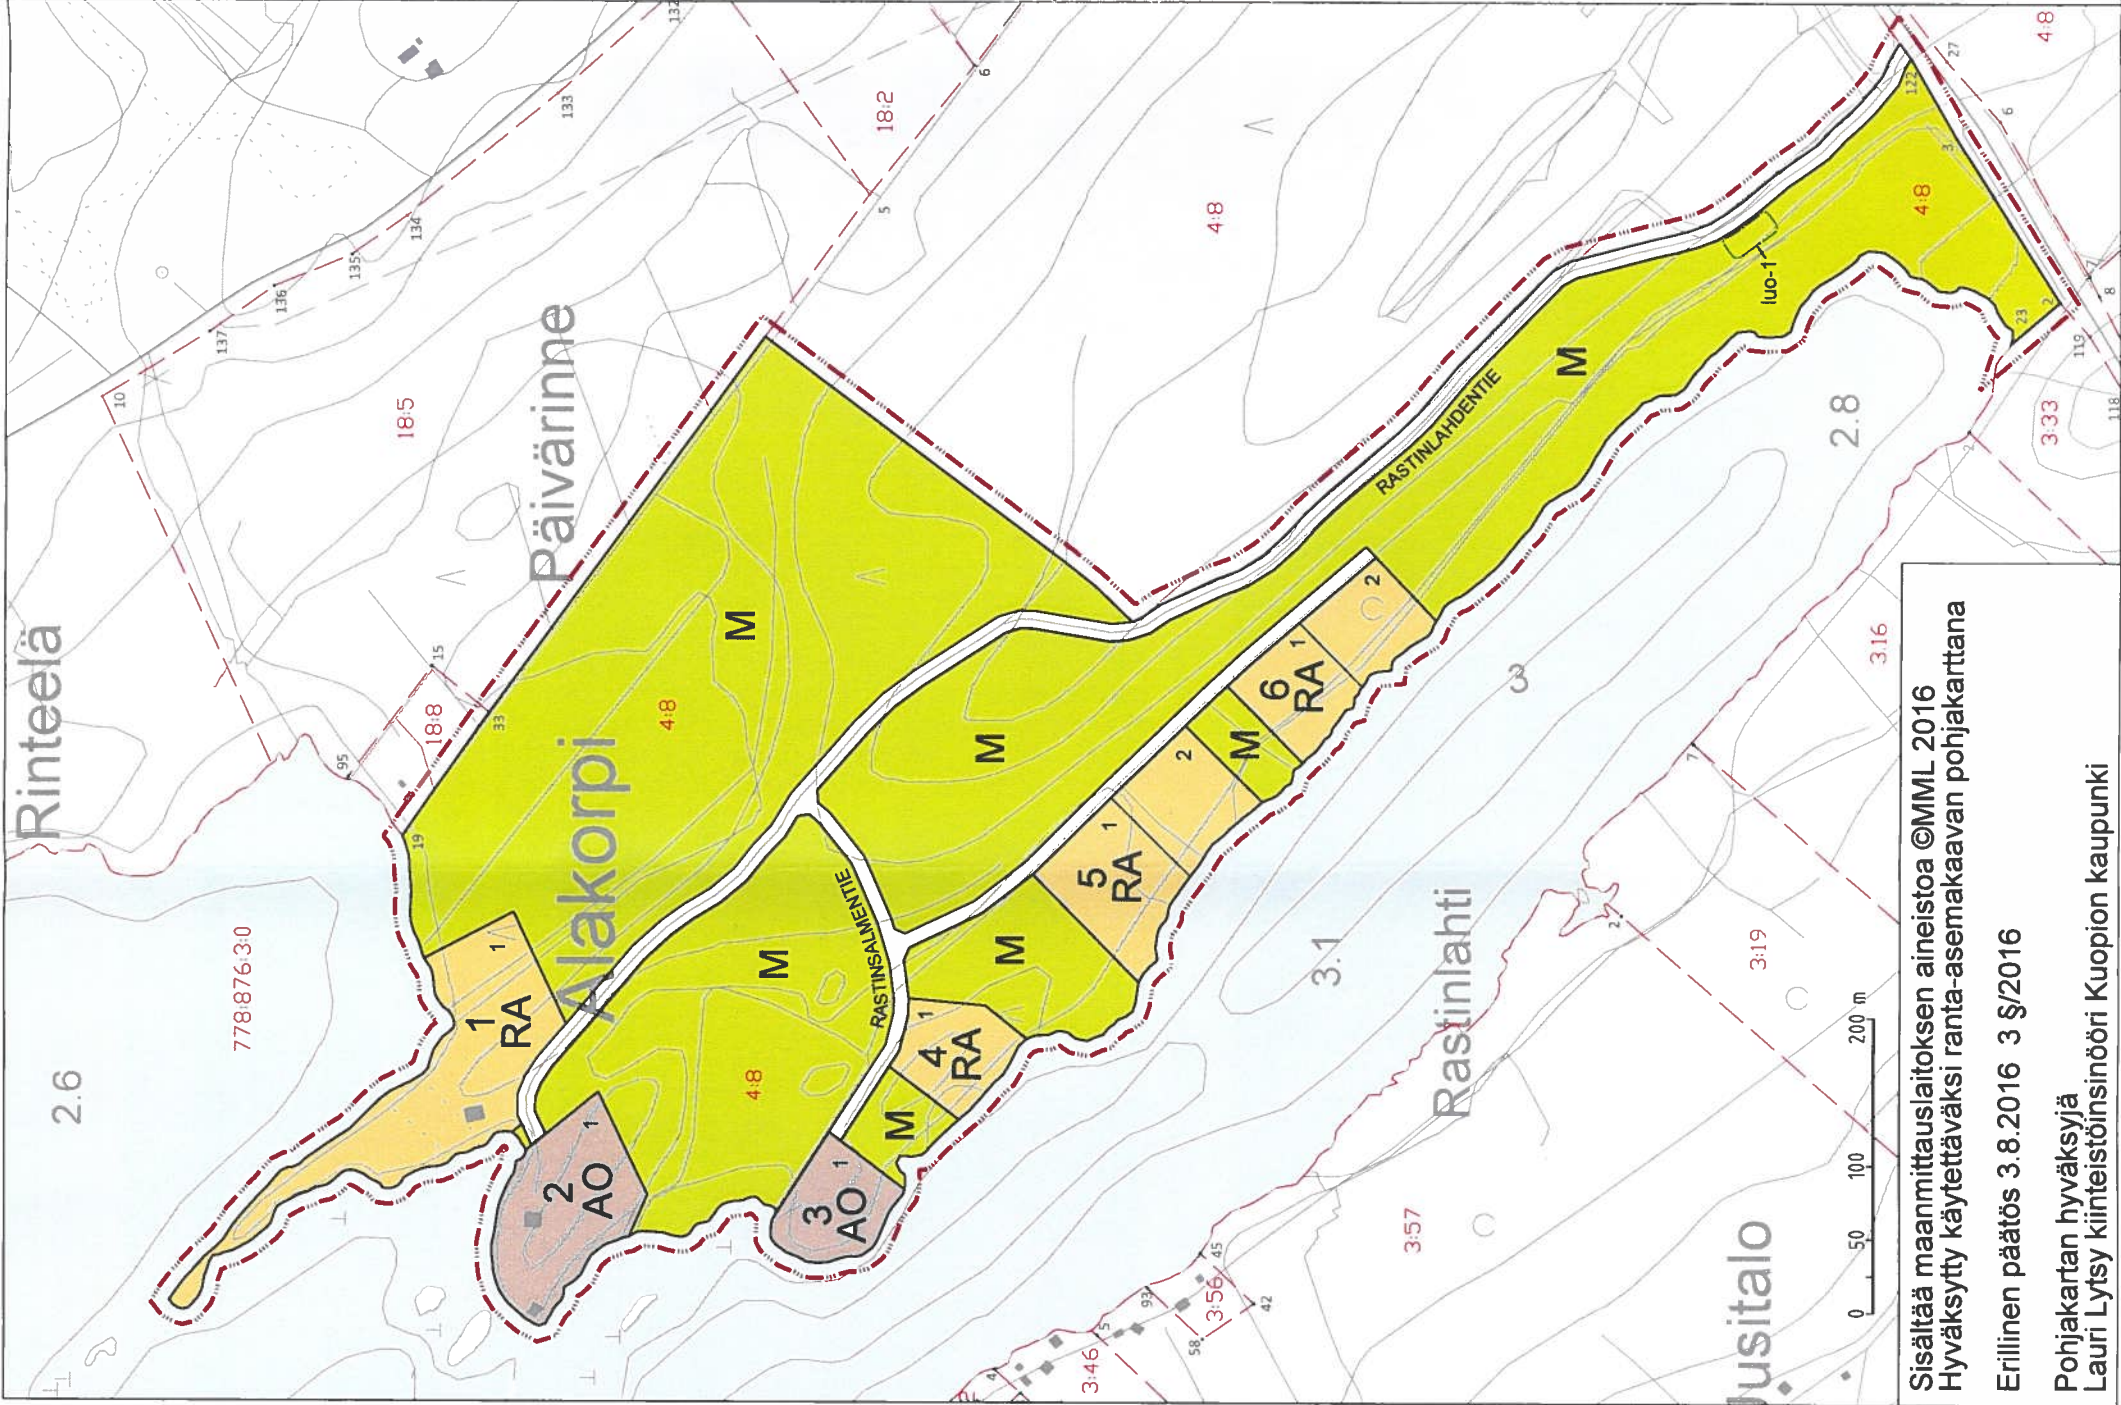

Sisältää maanmittauslaitoksen aineistoa ©MML 2016
Hyväksytty käytettäväksi ranta-asemakaavan pohjakartana

Erillinen päätös 3.8.2016 3 §/2016

Pohjakartan hyväksyjä
Lauri Lytsy kiinteistöinsinööri Kuopion kaupunki

SUONENJOKI

RASTILAN TILAN 4:8 RANTA-ASEMAKAAVAMUUTOS 1:5000

Ranta-asemakaavamuutoksella muodostuvat korttelit 1-6, niihin liittyvät pääsytietyt ja metsätalousalueita. Tämä ranta-asemakaava kumoaa kokonaisuudessaan alueelle aikaisemmin laaditun ranta-asemakaavan.



ERILLISPIENTALOJEN KORTTELIALUE

Asuinrakennuksen lisäksi rakennuspaikalle saa rakentaa enintään 30 k-m² suuruisen saunarakennuksen ja talousrakennuksia. Rakennusten yhteenlaskettu kerrosala saa olla enintään 250 k-m².
Asuinrakennuksen tulee sijoittua vähintään 20 m, saunan ja talousrakennusten vähintään 15 m päähän rantaviivasta.



LOMA-ASUNTOJEN KORTTELIALUE

Alue on tarkoitettu loma-asuntojen rakentamiseen.
Rakennuspaikalle saa rakentaa loma-asunnon, enintään 30 k-m² suuruisen saunan ja talousrakennuksia. Rakennusten yhteenlaskettu kerrosala saa olla enintään 200 k-m².
Loma-asunnon tulee sijoittua vähintään 20 m, saunan ja talousrakennusten vähintään 15 m päähän rantaviivasta.



METSÄTALOUSALUE

Ranta-alueella ei tule tehdä aukkohakkuita.

PAIKALLISESTI HUOMIONARVOINEN LUONTOALUE

Pienialainen lehtokorpilaikku, jonka säilyttämistä suositellaan.

10 metriä kaava-alueen ulkopuolella oleva viiva

Korttelin, korttelinosan ja alueen raja

Rakennuspaikan ohjeellinen raja

Korttelin numero

Tontin / rakennuspaikan numero

Sijainniltaan likimääräinen pääsytie


Tien nimi

RASTINLAHDENTIE

Jätevesien käsittelyssä noudatetaan talousjätevesien käsittelystä vesihuoltolaitoksen viemäriverkoston ulkopuolisilla alueilla annetun voimassa olevan valtioneuvoston asetuksen säännöksiä, ympäristönsuojelumääräyksiä ja jätehuoltomääräyksiä.

Tässä määrittelemättömien asioiden osalta noudatetaan kaupungissa voimassa olevaa rakennusjärjestystä.

Kuopiossa 8.8.2016

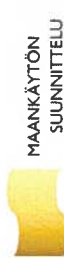

KAVAHARJU

Jorma Harju

Jorma Harju
Kaavoitusinsinööri

Todistetaan, että tämä ranta-asemakaavakartta on Suonenjoen kaupunginvaltuuston 19.9.2016 tekemän pöytäkirjan 30 §:n kohdalla mainitun hyväksymispäätöksen mukainen.

Suonenjoella 22.9.2016

Voimaan 2.11.2016

SUONENJOEN KAUPUNKI

Juha Piirainen
Kaupunginjohtaja