


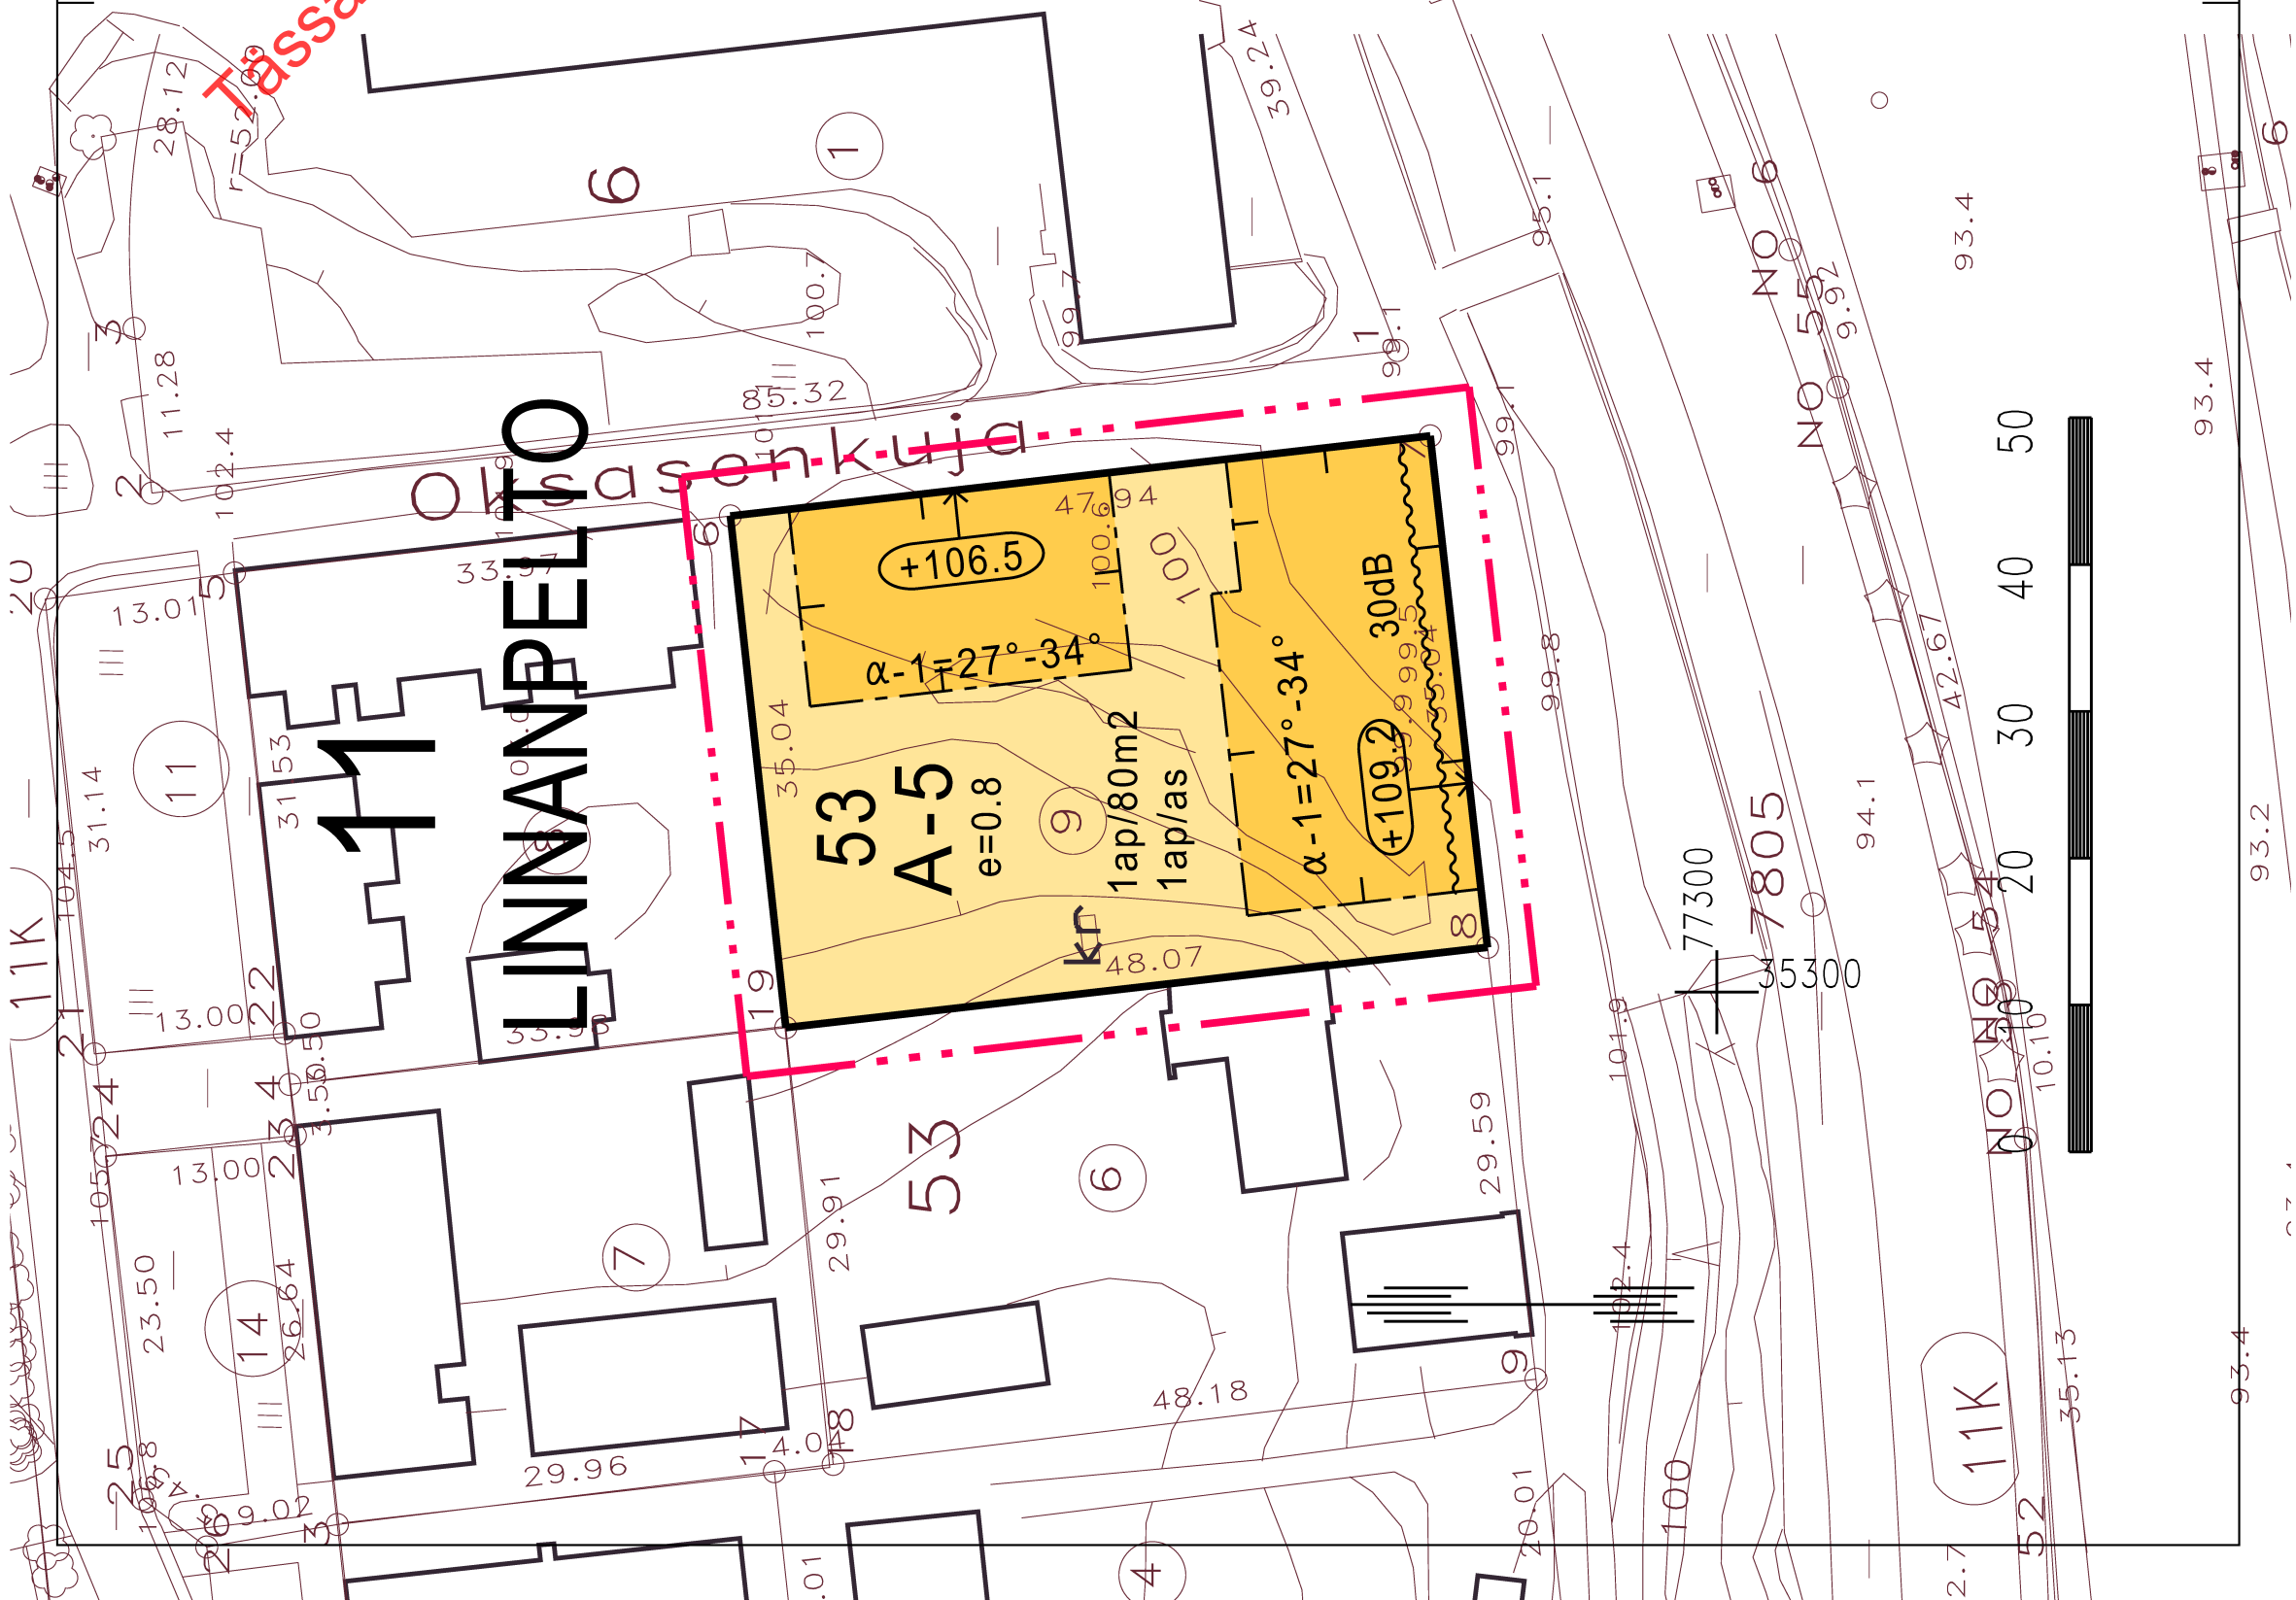

ASEMAKAAVAMERKINNÄT JA -MÄÄRÄYKSET

- A-5

Asuinrakennuksen korttelialue. Uudisrakennuksen tai olemassa olevaan rakennukseen tehtävien muutosten sopeutumiseen kaupunkikuvaan on kiinnitettävä erityistä huomiota.

3 m sen kaava-alueen ulkopuolella oleva viiva, jota vahvistaminen koskee.

Korttelin, korttelinosan ja alueen raja.

Eri kaavamääräysten alaisten alueenosien välinen raja.

11

Kaupunginosan numero.

Korttelin numero.

53

Tehokkuusluku eli kerroslalan suhde tontin pinta-alaan.

Asuinrakennuksen kattokaltevuus

Rakennuksen julkisivupinnan ja vesikaton leikkauksohdan ylin korkeusasema.

Rakennusala.

Merkintä osoittaa rakennusalan sivun, jonka puoleisten rakennuksen ulkoseinien sekä ikkunoiden ja muiden rakenteiden ääneneristävyyden liikennemelua vastaan on oltava vähintään 00 dB (A).

Merkintä osoittaa, kuinka monta kerrosalaneliömetriä kohti on rakennettava yksi autopaikka.

Merkintä osoittaa, kuinka monta autopaikkaa asuntoa kohti on rakennettava.
- $\alpha-1=27^{\circ}-34^{\circ}$

+106.5

+109.2

30dB
- 1ap/80m2
- 1ap/as

Asemakaavan voimaantulo		19.4.2004
Hyväksytty kaupunginvaltuustossa	23.2.2004	MIKKO ARO II kaupunginsihtööri
Kuopion kaupungin tekninen virasto KAAVOITUSOSASTO	LEO KOSONEN Leo Kosonen Kaavoituspäällikkö	2.10.2003 Suunn AG Piirt LL
Pohjakartta on kaavoitusmittausasetuksen (1284/99) mukainen. Mittausasto ylläpitää pohjakartan tietoinenistoa.	PENTTI HUTTUNEN Pentti Huttunen Apulaisgeodeetti	Mk 1:500 N:o 651

KUOPIO

ASEMAKAAVAN MUUTOS KOSKEE:

Kuopion kaupungin

11. kaupunginosan (Linnanpelto)

korttelin 53

tonttia 9