


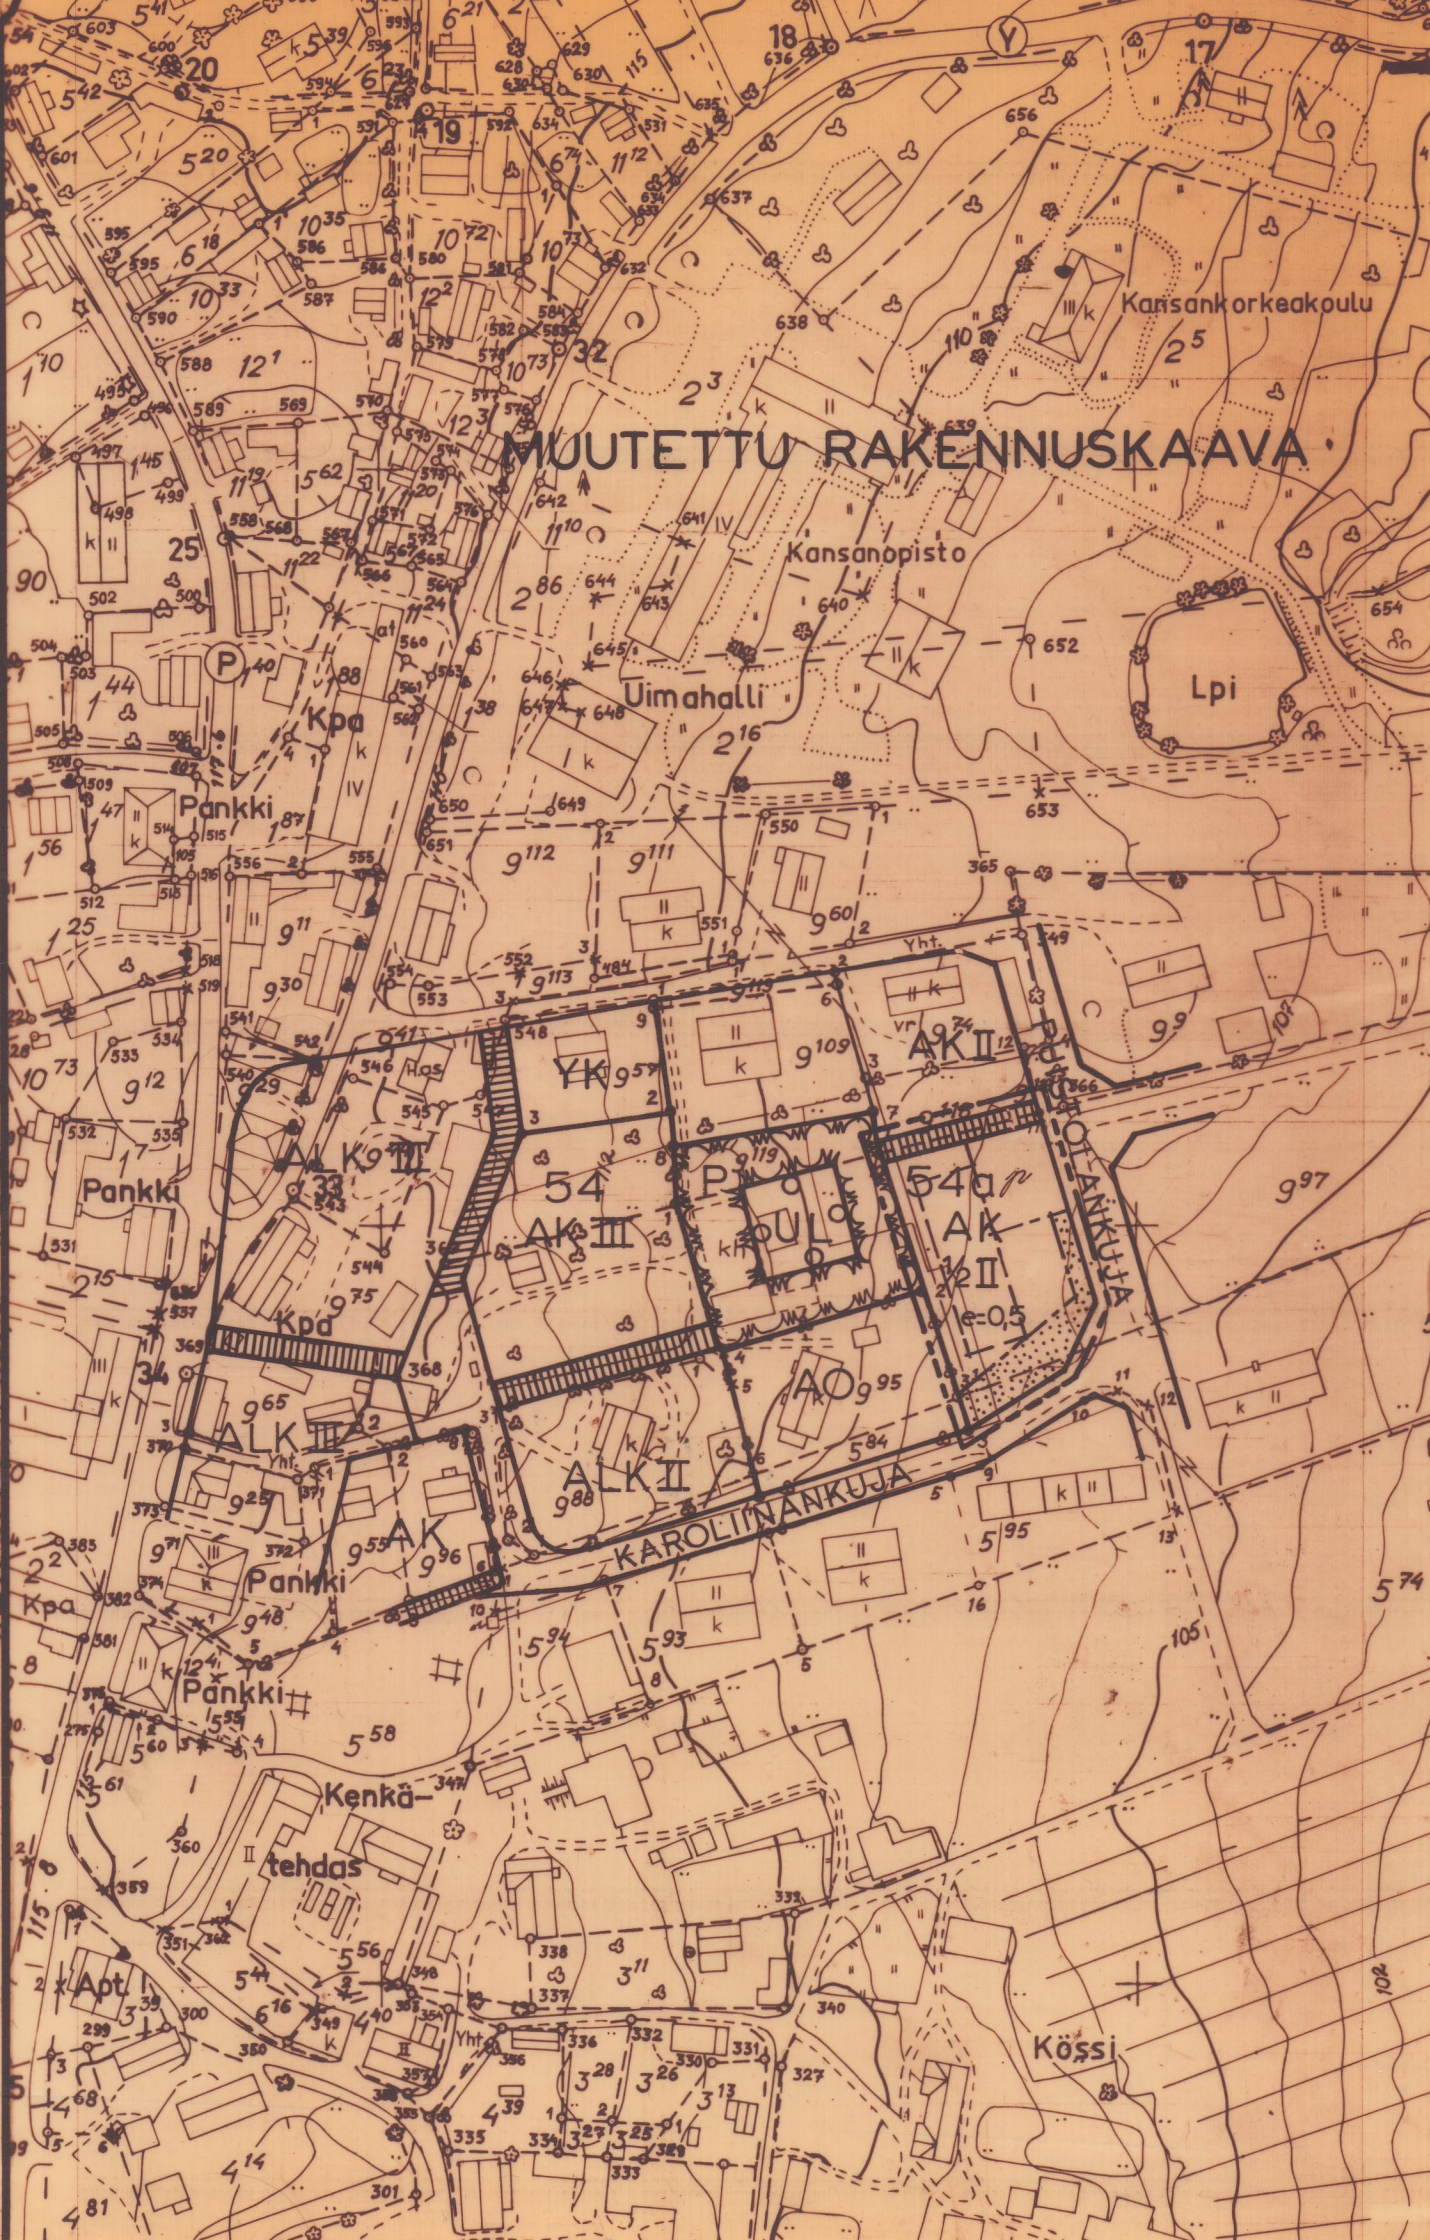

ORIVESI

KIRKONSEUDUN RAKENNUSKAAVAN MUUTOS KORTTELI 54a

RAKENNUSKAAVAMERKINNÄT JA -MÄÄRÄYKSET

----- 3 M SEN KAAVA-ALUEEN ULKOPUOLELLA OLEVA VIIVA,
JOTA VAHVISTAMINEN KOSKEE

----- KORTTELIN, KORTTELINOSAN JA ALUEEN RAJA

----- ERI KAAVAMÄÄRÄYSTEN ALAISTEN ALUEEN OSIEN VÄLINEN
RAJA

54 a KORTTELIN NUMERO

PUISTOLANK. RAKENNUSKAAVATIE NIMI

||||| YLEISELLE JALANKULULLE VARATTU TIEALUE

II ROOMALAINEN NUMERO, JOKA OSOITTA RAKENNUSTEN, RA-
KENNUKSEN TAI SEN OSAN SUURIMMAN SALLITUN VARSII-
NAISEN KERROSLUVUN

1/2 II MURTOLUKU ROOMALAISEN NUMERON EDESSÄ OSOITTA KEL-
LARIKERROKSESSA SALLITUN, KERROSALAAN LASKETTAVAN
RAKENNUSOIKEUDEN

e=0,5 TONTTITEHOKKUUSLUKU ELI KERROSALAN SUHDE RAKENNUS-
PAIKAN PINTA-ALAAN

OHJEELLINEN RAKENNUSALA

PYSÄKÖIMISPAIKKA

AK ASUNTOKERROSTALOJEN KORTTELIALUE

ALK YHDISTETTYJEN LIIKE- JA ASUNTOKERROSTALOJEN KORTTELI-
ALUE

RAKENTAMATTOMANA SÄILYTETTÄVÄ TONTIN TAI RAKENNUS-
PAIKAN OSA

20 % LUKU, JOKA OSOITTA, KUINKA SUUREN OSAN ALUEESTA TAI RAKENNUS-
ALASTA SAA KÄYTTÄÄ RAKENTAMISEEN

NÄIDEN MÄÄRÄYSTEN LISÄKSI ON NOUDATETTAVA ORIVEDEN KUNNAN
RAKENNUSJÄRJESTYSTÄ

TAMPEREELLA, SYYSKUUN 26 PÄIVÄNÄ 1974

SUUNNITTELUKESKUS OY

Pentti Siitonen
PENTTI SIITONEN, DIPL.INS.

Marketta Asunmaa
MARKETTA ASUNMAA, RAK.ARKK.

TÄMÄN RAKENNUSKAAVAN MUUTOKSEN ON ORIVEDEN KUNNANVALTUUSTO
HYVÄKSYNYT^{LOULU}..... KUUN ...2... PÄIVÄNÄ 197.4...
VIRALLISESTI

HÄMEEN LÄÄNINHALLITUS ON PÄÄTÖKSELLÄÄN N:O 324/VII 840/301 75 R Ori
VAHVISTANUT TÄMÄN RAKENNUSKAAVAN MUUTOKSEN 1975 - 03 - 24