


HÄMEENKYRÖ

KYRÖSKOSKI

ASEMAKAAVAN MUUTOS KORTTELISSA 82 JA VIEREISELLÄ PUISTOALUEELLA
ASEMAKAAVAN MUUTOKSELLA MUODOSTUU KORTTELI 82 JA PUISTOALUETTA

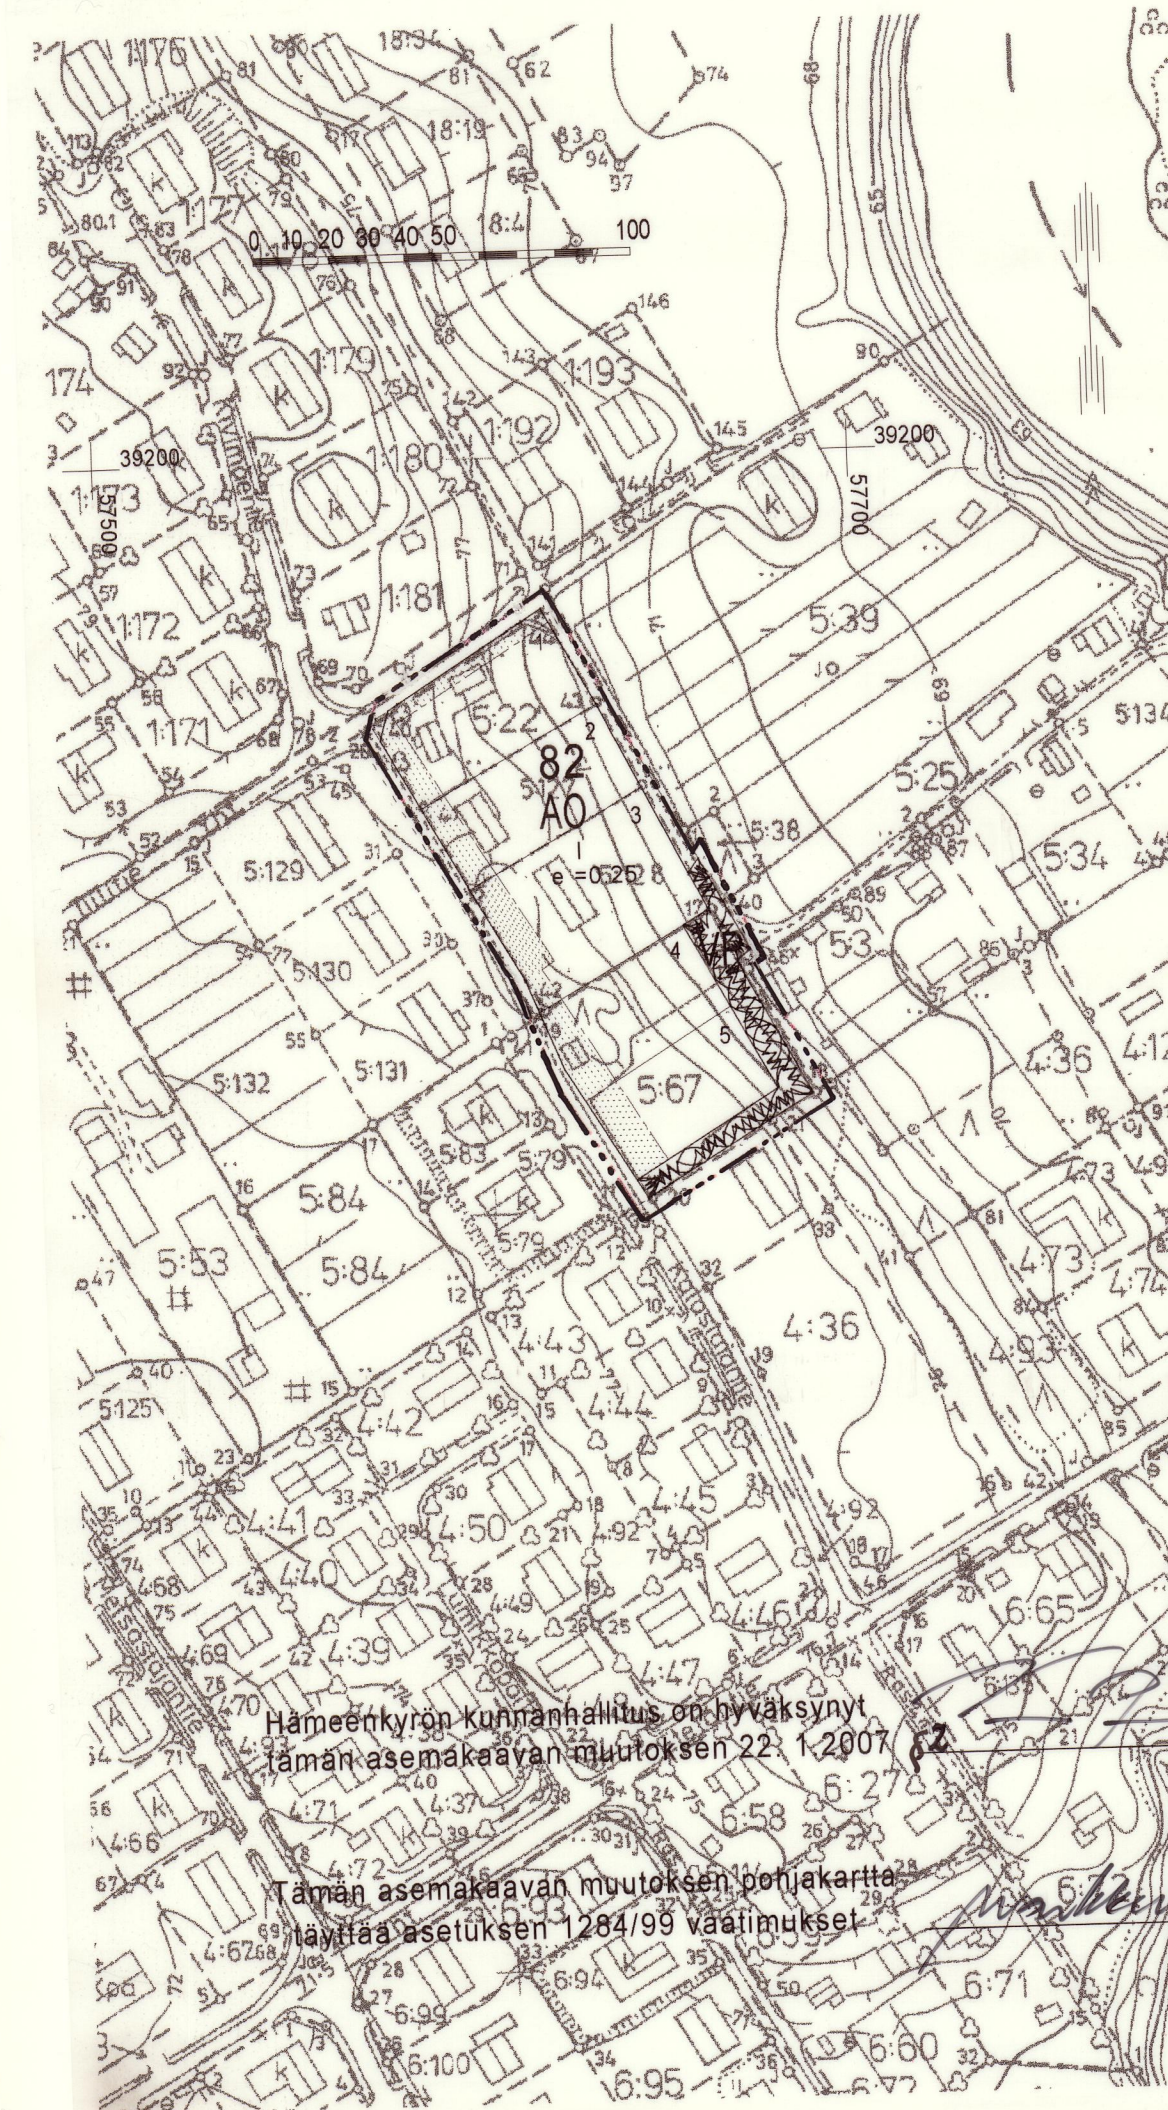

- AO Erillispientalojen korttelialue.
- VP Puisto.
- 3 m kaava-alueen rajan ulkopuolella oleva viiva.
- Korttelin, korttelinosan ja alueen raja.
- Osa-alueen raja.
- Ohjeellinen tontin raja.
- 82 Korttelin numero.
- 5 Ohjeellisen tontin numero.
- I Roomalainen numero osoittaa rakennusten, rakennuksen tai sen osan suurimman sallitun kerrosluvun.
- e = 0.25 Tehokkuusluku eli kerrosalan suhde tontin pinta-alaan.
- Istutettava alueen osa.

Korjattu	XXX
Ehdotusvaihe MRA 27§	Nähtävillä 16.11.-1.12.2006
Luonnosvaihe MRA 30§	Nähtävillä 6.-26.7.2006
OAS	Nähtävillä 6.7.2006
Vireilletulo MRL 63§	6.7.2006

HÄMEENKYRÖN KUNTA 8.9.2006

Jorma Anttila
Kaavoitusinsinööri
YKS - 101

119

Hämeenkyrön Kunnanhallitus on hyväksynyt
tämän asemakaavan muutoksen 22.1.2007.

Tämän asemakaavan muutoksen pohjakartta
lajittuu asetukseen 1284/99 vaatimukset.