


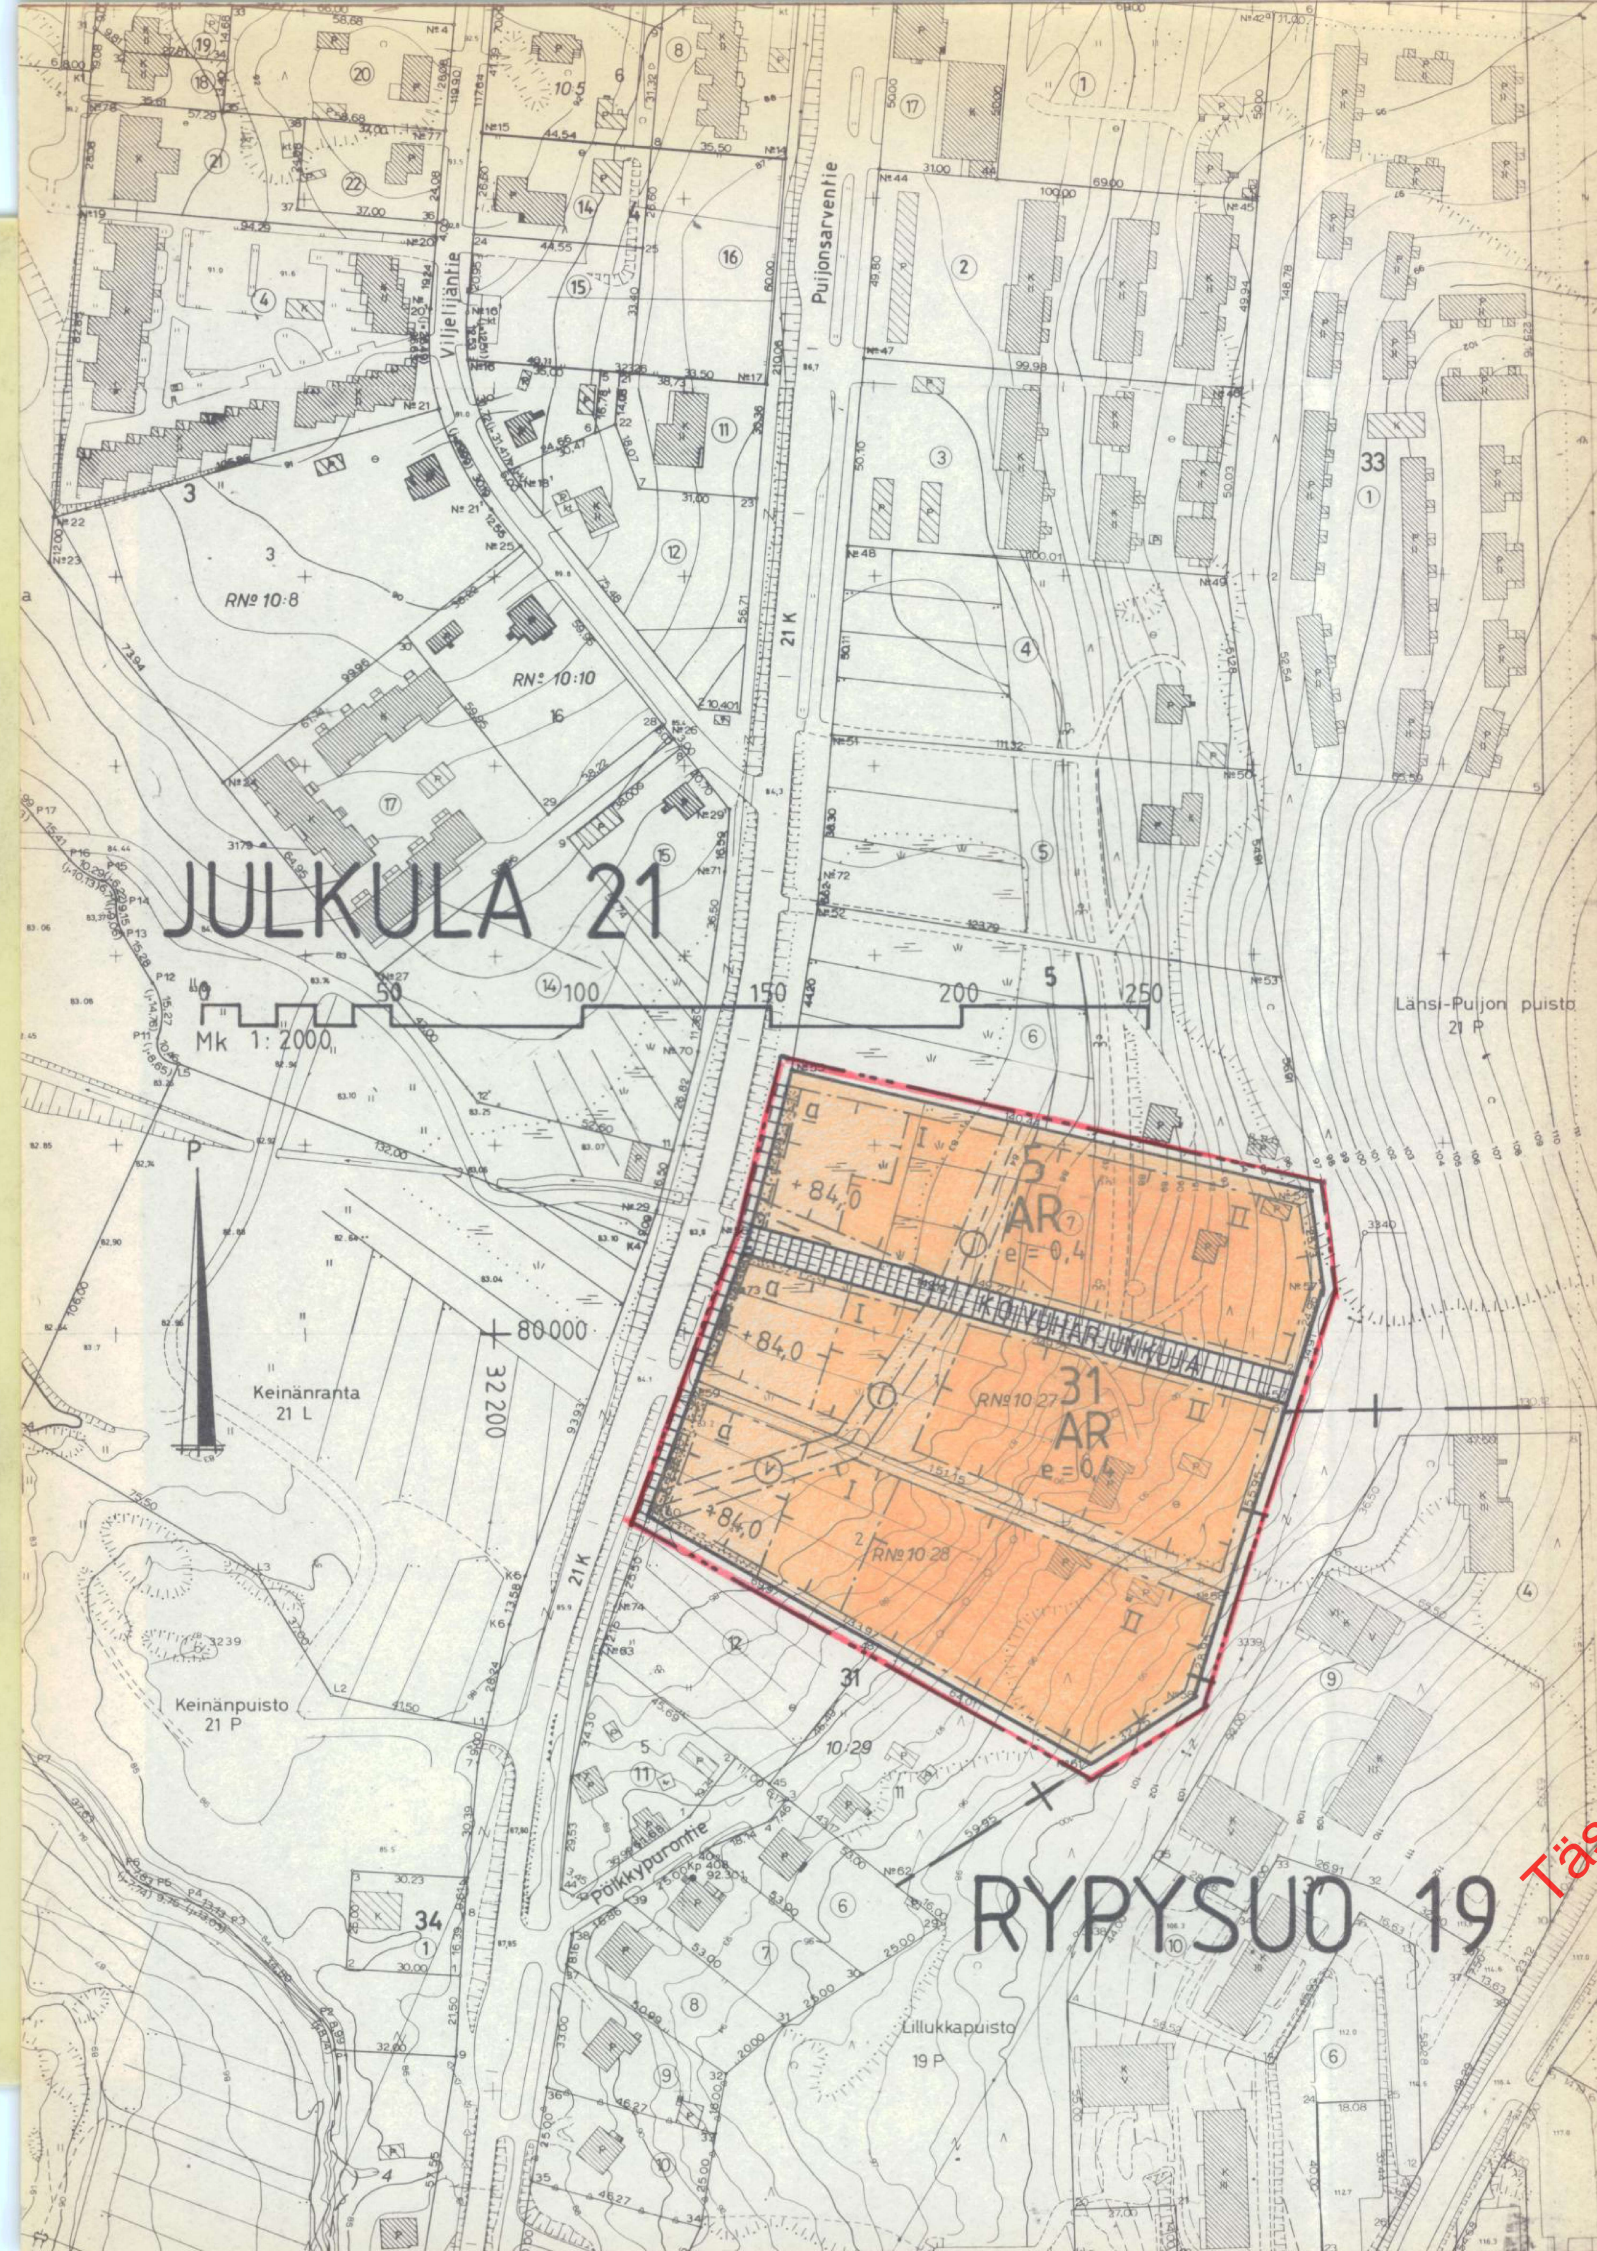

MERKINTÖJEN SELITYKSET JA ASEMAKAAVAMÄÄRÄYKSET:

- AR** Rivitalojen ja muiden kytkettyjen asuinrakennusten korttelialue.
- 3 m sen kaava-alueen ulkopuolella oleva viiva, jota vahvistaminen koskee.
- + — Kaupunginosan raja.
- — — Korttelin, korttelinosan ja alueen raja.
- · — Eri kaavamääräysten alaisten alueenosien välinen raja.
- — — Ohjeellinen tontin raja.
- 21 Kaupunginosan numero.
- JULK Kaupunginosan nimi.
- 5 Korttelin numero.
- KOIVUHAJUNKU Kaupunginosa, torin tai puiston nimi.
- II Roolalainen numero osoittaa rakennusten, rakennuksen tai sen osan suurimman sallitun kerrosluvun.
- e=8 Tehokkuusluku eli kerrosalan suhde tontin pinta-alaan.
- +84,0 Maanpinnan likimääräinen korkeusasema.
- a Alleiviivattu merkintä osoittaa ehdottomasti käytettävän rakennusoikeuden, rakennuksen korkeuden, kattokaltevuuden tai muun määräyksen.

- Rakennusala.
- a Auton säilytyspaikan rakennusala.
- Istutettava alueen osa, jolle on istutettava puita ja pensaita.
- Jalankululle varattu katu.
- Maanalaista johtoa varten varattu alueen osa. (j = viemäri, v = vesijohto, l = lämpöjohto.)
- Katu- tai liikennealueen rajan osa, jonka kohdalta ei saa järjestää ajoneuvoliittymää.

KUOPIO

ASEMAKAAVANMUUTOS
21 KAUPUNGINOSA JULKULA
KORTTELIN 5 TONTTI 7
KORTTELIN 31 TONTIT 1 JA 2
KATUALUE

Kaupunginvaltuusto on kokouksessaan 28.5.1984 §:n 207 kohdalla hyväksynyt tämän asemakaavanmuutoksen.

Kuopio 6.7.1984
Mikko Aro
II kaupunginsihteeri

Hyväksytty RakL 137a §:n mukaisena epäolennaisena muutoksena ilman ympäristöministeriön vahvistusta.

Säilytys 479

Pohjakartta on laadittu kaavojen pohjakartoista 6.2.1960 annetussa asetuksessa säädetyllä tarkkuudella. Karttoitus on suoritettu v. 1950 sekä täydennyskarttoitus v. 1983.

Kaupungingeoteetti Risto Kersalo

31/84 Ial Kuopion kaupungin tekninen virasto KAAVOITUSOSASTO
Pvm 5.4.1984
Mk 1:2000
Suun. AIT
Piirt. EK
kaavoitusarkkitehti