

SULKAVA  
SIIKAJÄRVEN - LOHIJÄRVEN  
RANTAKAAVA 1:5000

RANTAKAAVA SULKAVAN KUNNAN LOHILAHDEN KYLÄSSÄ OSALLE TILOJA AHVEN-  
KOSKI RN:0 36:13, METSOLA RN:0 38 JA TELATAIPALEEN KYLÄSSÄ OSALLE  
TILAN PÖNNI RN:0 12:1 ALUETTA

RANTAKAAVALLA MUODOSTETAAN KORTTELIT 1 - 11.

MERKINTÖJEN SELITYKSET JA RANTAKAAVAMÄÄRÄYKSET:

LOMA-ASUNTOJEN KORTTELIALUE.  
KULLEKIN RAKENNUSPAIKALLE SAA RAKENTAA YHDEN ENINTÄÄN 80 K-M<sup>2</sup>  
SUURUISEN YKSIKERROKSISEN LOMA-ASUNNON SEKÄ SEN YHTEYDESSÄ OLEVAN  
TAI ERILLISEN ENINTÄÄN 20 K-M<sup>2</sup> SUURUISEN SAUNARAKENNUKSEN.

LISÄKSI SAA KULLEKIN RAKENNUSPAIKALLE RAKENTAA YHDEN VARASTO-/  
HUOLTORAKENNUKSEN JA KÄYMÄLÄN, JOIDEN PINTA-ALA ON YHDESSÄ 20 K-M<sup>2</sup>.

KAAVASSA OSOITETTUA RAKENNUSPAIKKOJEN ENIMMÄISMÄÄRÄÄ EI SAA YLITTÄÄ.

UIMARANTA-ALUE.

VENEVALKAMA.

MAA- JA METSÄTALOUSALUE.  
ALUEELLE SAA RAKENTAA METSÄTALOUDEN HARJOITTAMISEN KANNALTA VÄLTÄ-  
MÄTTÖMIÄ RAKENTEITA JA LAITTEITA.  
ALUEELLA EI OLE RAKENNUSOIKEUTTA.

VESIALUE.

VAHVISTETTAVA RANTAKAAVA-ALUEEN RAJA.

KORTTELIN, KORTTELINGOSAN JA ALUEEN RAJA.

ERI KAAVAMÄÄRÄYSTEN ALAISTEN ALUEENOSIEN VÄLINEN RAJA.

OHJEKELLINEN RAKENNUSPAIKAN RAJA.

RAKENNUSALA.

KORTTELIN NUMERO.

RAKENNUSPAIKAN NUMERO.

OHJEKELLINEN TIEALUE.

RAKENNUSTEN TULEE OLLA SIIJOITTELUN JA MUODON PUOLESTA YMPÄRÖIVÄÄN  
LUONTOON SOPEUTUVIA. RAKENNUSTEN TULEE OLLA HARJAKATTUISSA JA  
JULKISIVUMATERIAALINA TULEE KÄYTTÄÄ PUUTA. JULKISIVUJEN JA VESIKAT-  
TOJEN TULEE OLLA VÄRITYKSELTÄÄN TUMMASÄVYISIÄ, MAASTON VÄREIHIN  
SULAUTUVIA.

RAKENNUSPAIKKOJEN LUONNONMUKAISTA RANTAVIIVAA EI SAA SIIRTÄÄ LOUHI-  
MALLA, PENGERTÄMÄLLÄ TAI KAIVAMALLA. RAKENNUSTEN JA RANNAN VÄLIN  
TULEE JÄTTÄÄ TAI ISTUTTAA-BUOJA-AVAA-PUUSTO-TAI PENSAISTO. MAISEMALLI-  
SESTI MERKITTÄVIÄ PUITA EI RAKENNUSPAIKALTA SAA POISTAA.

RAKENNUSPAIKALLE EI SAA RAKENTAA VESIKÄYMÄLÄÄ, KUIVAKÄYMÄLÄ ON VA-  
RUSTETTAVA VETTÄ LÄPÄISEMÄTTÖMÄLLÄ SÄILIÖLLÄ JA SIIJOITETTAVA VÄHIN-  
TÄÄN 30 METRIN PÄÄHÄN RANTAVIIVASTA JA 10 METRIN PÄÄHÄN VIEREISEN  
RAKENNUSPAIKAN RAJASTA. SAUNA- JA PESUVESIEN MAAHAN IMETTÄMISTÄ  
VARTEN ON RAKENNUSPAIKALLE RAKENNETTAVA HIEKKASUODATTIMELLA VARUS-  
TETTU IMETTYSKAIVO VÄHINTÄÄN 20 METRIN PÄÄHÄN RANTAVIIVASTA.

KUOPIOSSA 30. PÄIVÄNÄ TAMMIKUUTA 1987.

SUUNNITTELUKESKUS OY

KUOPIO ALUETOIMISTO

*Hannu Koskinen*  
HANNU KOSKINEN  
DIPL. INS.

TÄMÄ RANTAKAAVAA KOSKEVA KARTTA ON SELITYKSIINEEN  
SULKAVAN KUNNANVALTUUSTON TEKEMÄN JA  
VALTUUSTON PÖYTÄPÄÄTÖKSEN PYKÄLÄSSÄ NRO 38 MÄÄRITETYN  
PÄÄTÖKSEN MUKAINEN.


TODISTAA VIRAN PUOLESTA

VAHVISTETTU MIKKELIN LÄÄNINHALLITUKSESSA

Virallisesti todistan, että tämä rantakaava kartta ja selostus  
on Sulkavan kunnanvaltuuston 29.9.1987 § 66 tekemän päätöksen  
mukainen.

Sulkava 26.10.1987

Virallisesti  
Kunnansihteeri

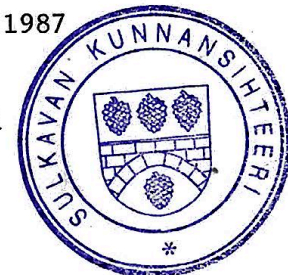


*Mikko Rissanen*  
Mikko Rissanen

Tämä kartta liittyy lääninhallituksen  
tässä antamaan päätökseen N:o 11. 355

Todistaa Mikkelissä lääninhallituksessa

18 päivänä huhtikuuta 1988

Apulaistarkastaja *Alpo Leijonen*

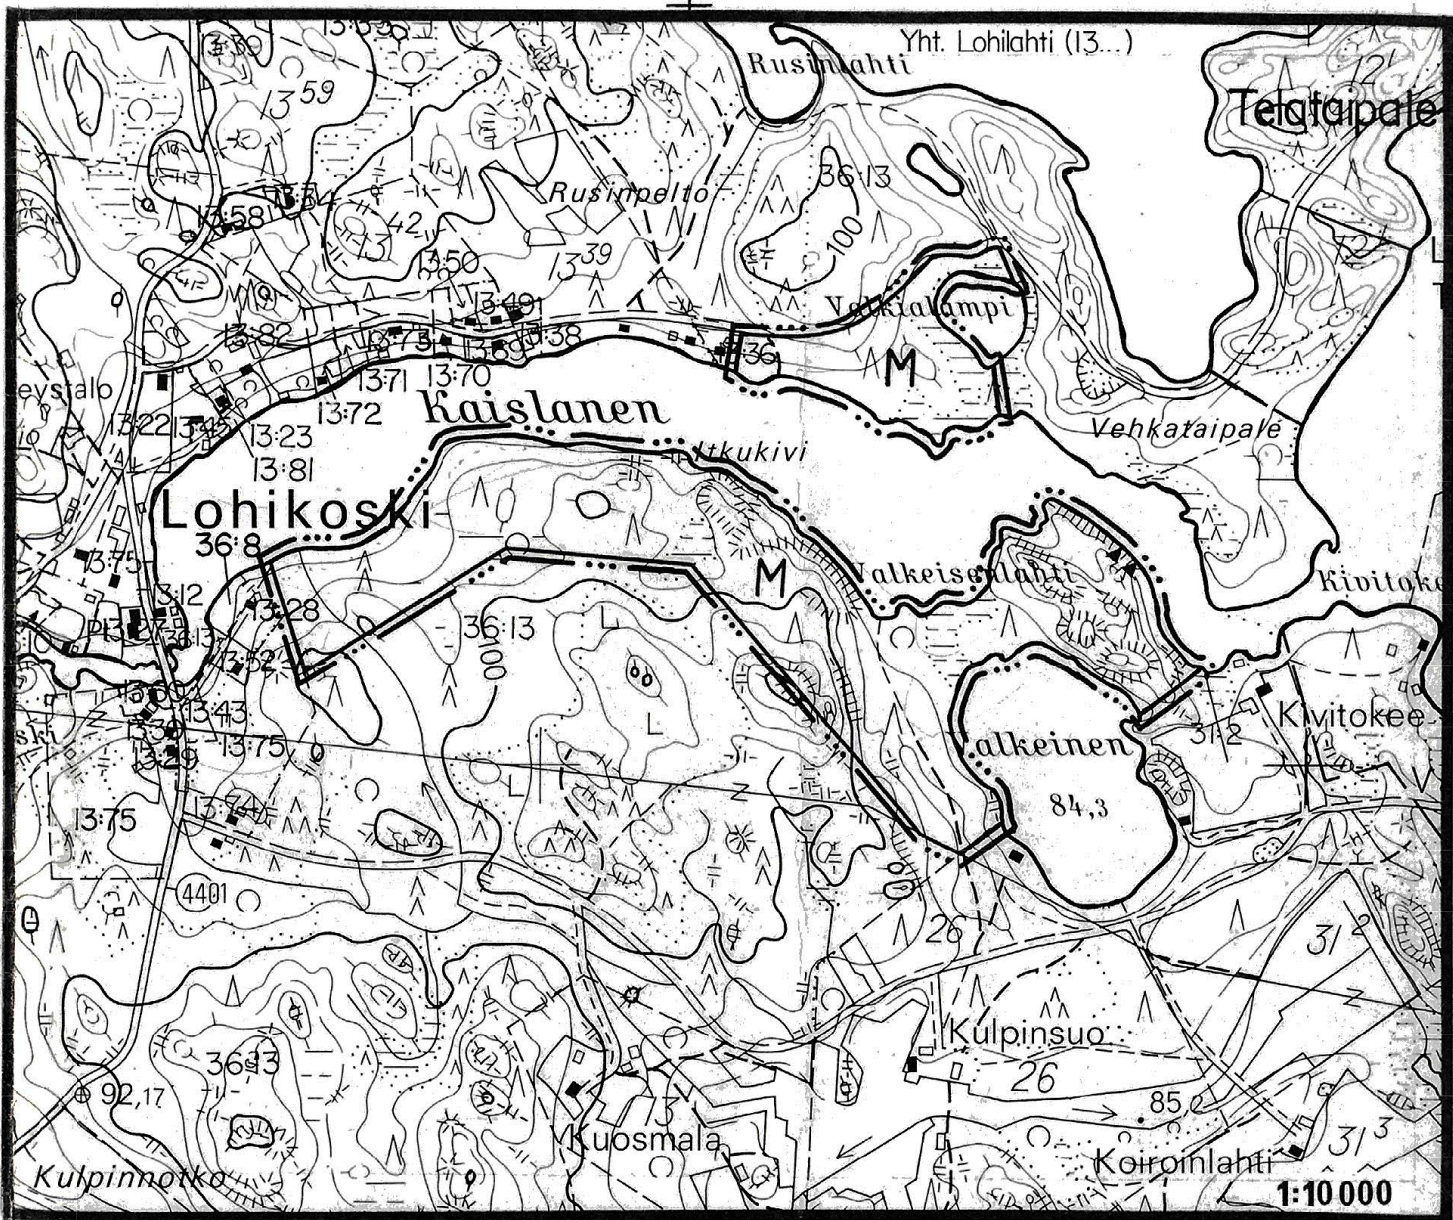

|                                                   |                                                                   |
|---------------------------------------------------|-------------------------------------------------------------------|
| Rantakaavan pohjakartta 1:5000<br>Mittausluokka 3 | Kartan laatija MITTAUSTEKNIikka OY                                |
| Kunta SULKAVA                                     | Ilmakuvaus 15.5.1984 1:31000 Koordinaattijärjestelmä likim.Vaitio |
| Kylät LOHILAHTI, TELATAIPALE                      | Kartoitus 1986 Korkeusjärjestelmä N60                             |
| Tilat 12:1/1, 12:1/2, 36:13/2, 36:13/3, 38        | Kartoitusmenetelmä STEREOKARTOITUS                                |
| Lääni MIKKELI                                     | Kartta hyväksytty 31.12.1986 <i>Pentti Höpö</i><br>PENTTI HÖPÖ    |

