

TOIJALA

ASEMAKAAVAN MUUTOS 1:2000

2. kaupunginosa
kortteli 89
tontti 6

ASEMAKAAVAMERKINNÄT JA -MÄÄRÄYKSET:

AR

Rivitalojen ja muiden kytkettyjen asuinrakennusten korttelialue.

3 m sen kaava-alueen ulkopuolella oleva viiva, jota vahvistaminen koskee.

Korttelin, korttelinosan ja alueen raja.

2
89
6

Kaupunginosan numero.

Korttelin numero.

Tontin numero.

Ruisvainion.
696

Kadun nimi.

Rakennusoikeus kerrosalaneliömetreinä.

Roomalainen numero osoittaa rakennusten, rakennuksen tai sen osan suurimman sallitun kerrosluvun.

I

Rakennusala.

1ap/as

Merkintä osoittaa kuinka monta autopaikkaa asuntoa kohti on rakennettava.

Toijala 10.9.1984

TOIJALAN KAUPUNKI

Mittaustoimisto

Arkkitehti SAFA

Ritva Kangasniemi

Ritva Kangasniemi

Hyväksytty kaupunginvaltuustossa 19.12. 1984

RakL:n 137 a § 2 mom.

Kartta täyttää kaavoitusmittausasetuksen (493/82) vaatimukset.

Toijala 10.9.1984

Kaup.geod.

Reijo Turunen

Reijo Turunen

Täten todistan, että asemakaavakartta on Toijalan kaupunginvaltuuston



19.12.1984 pöytäkirjan 187 §:n kohdalla tekemän päätöksen mukainen.

Viran puolesta:

Kaup.siht.va.

Esko Arasalo

Esko Arasalo

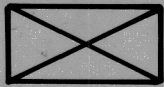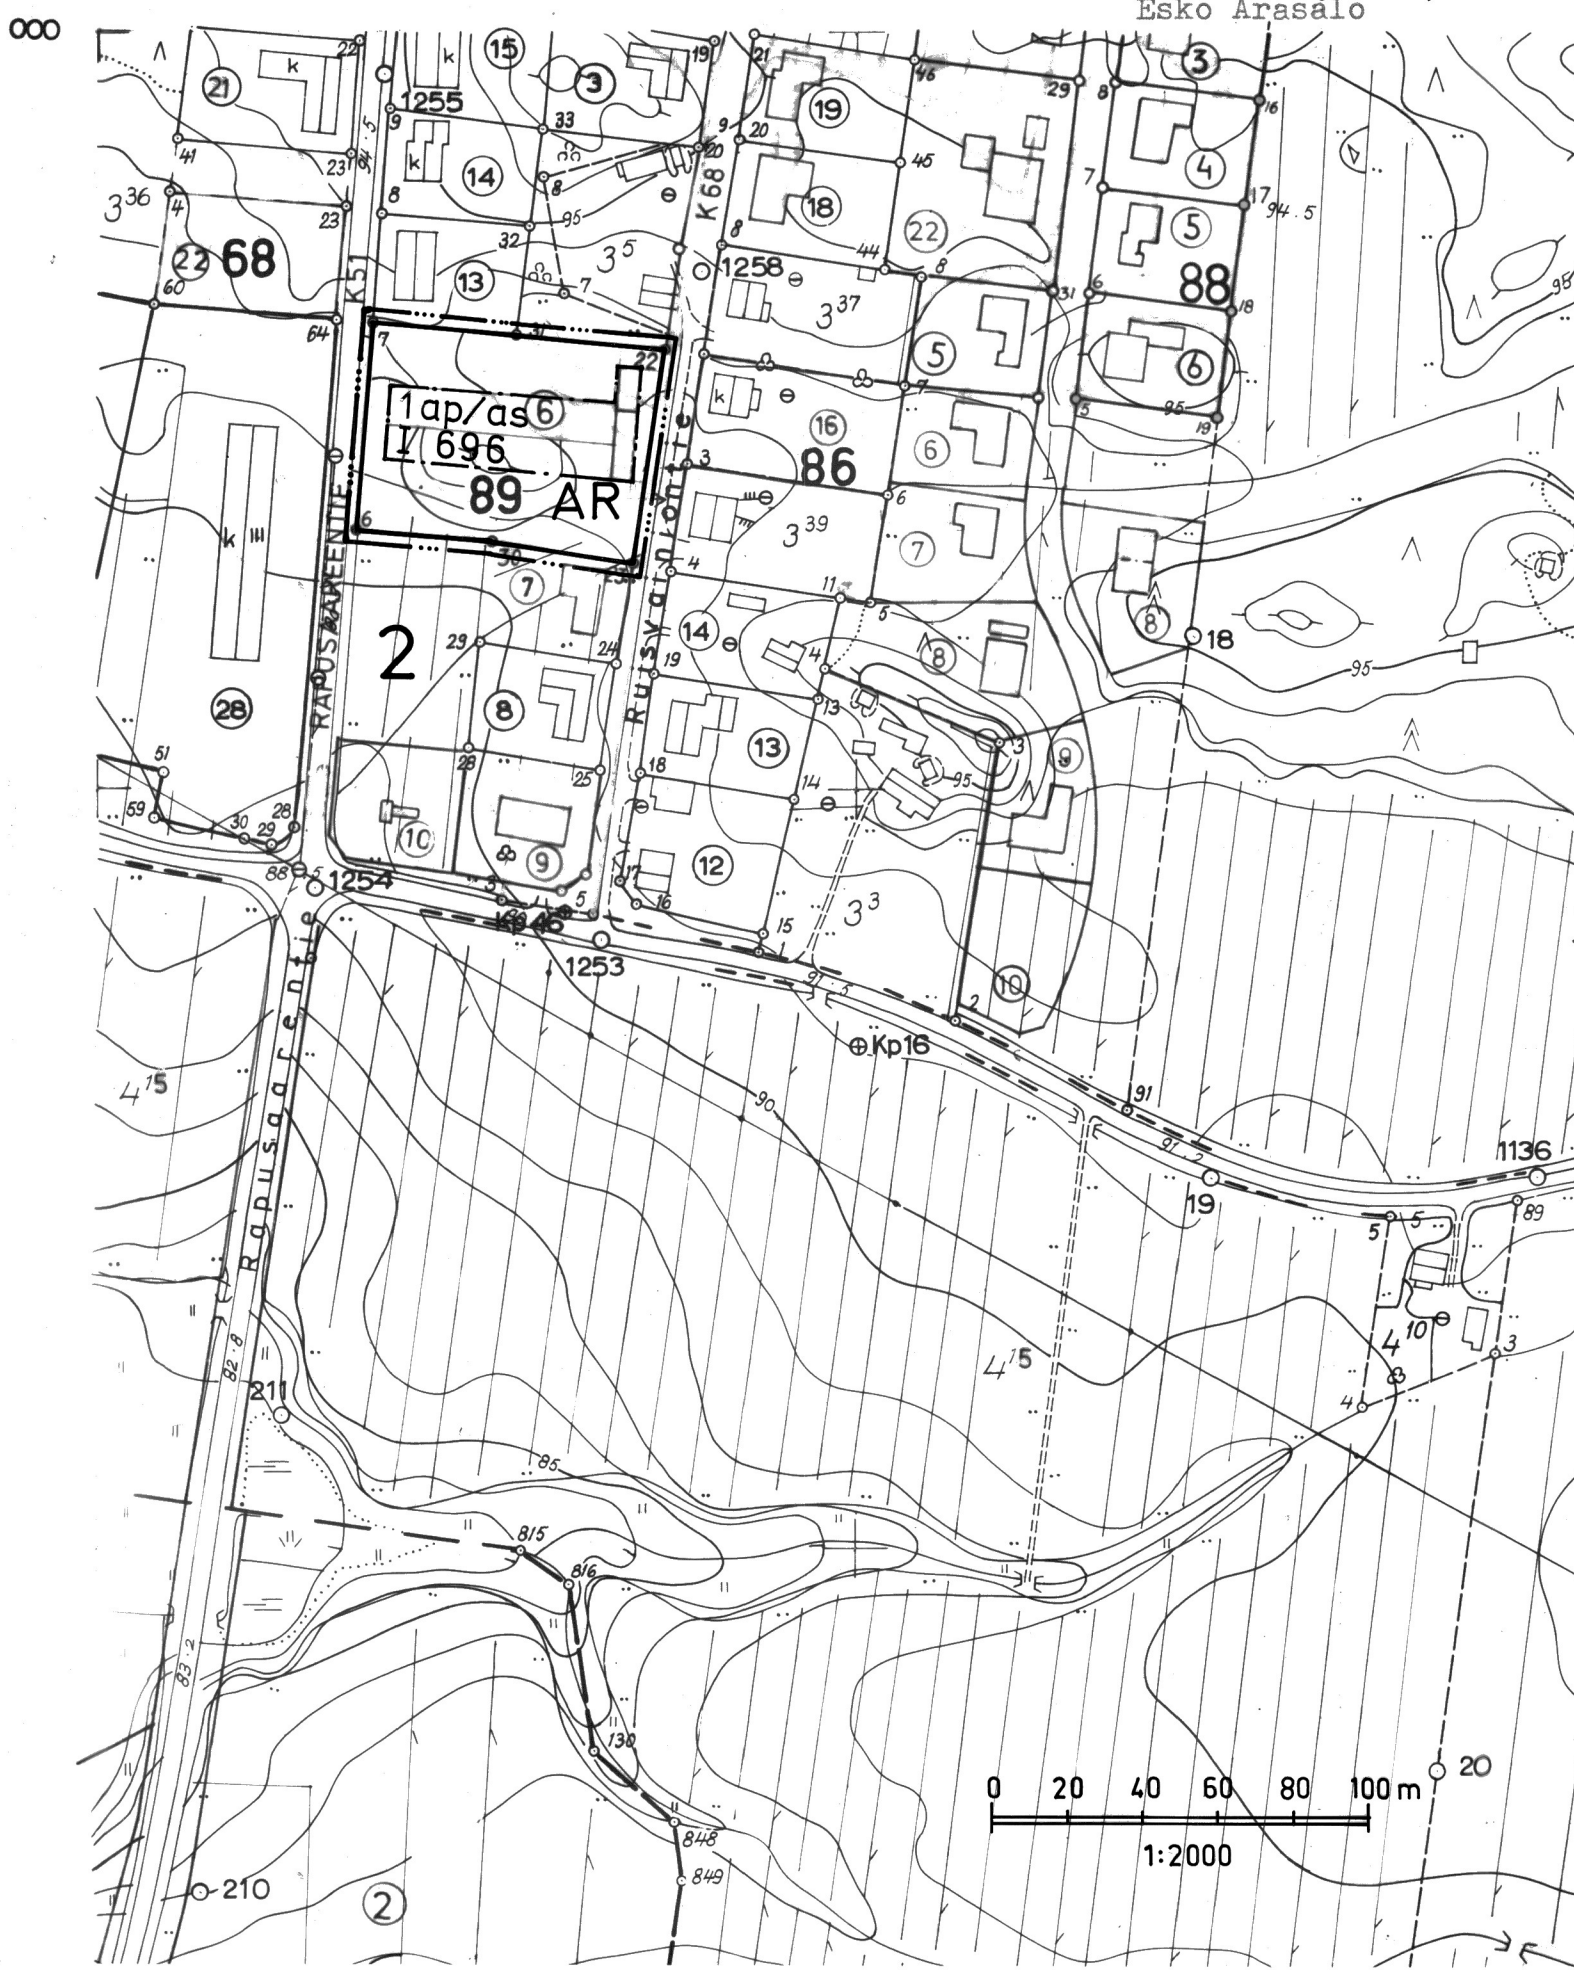

POISTUVAN ASEMAKAAVAN ALUE

