


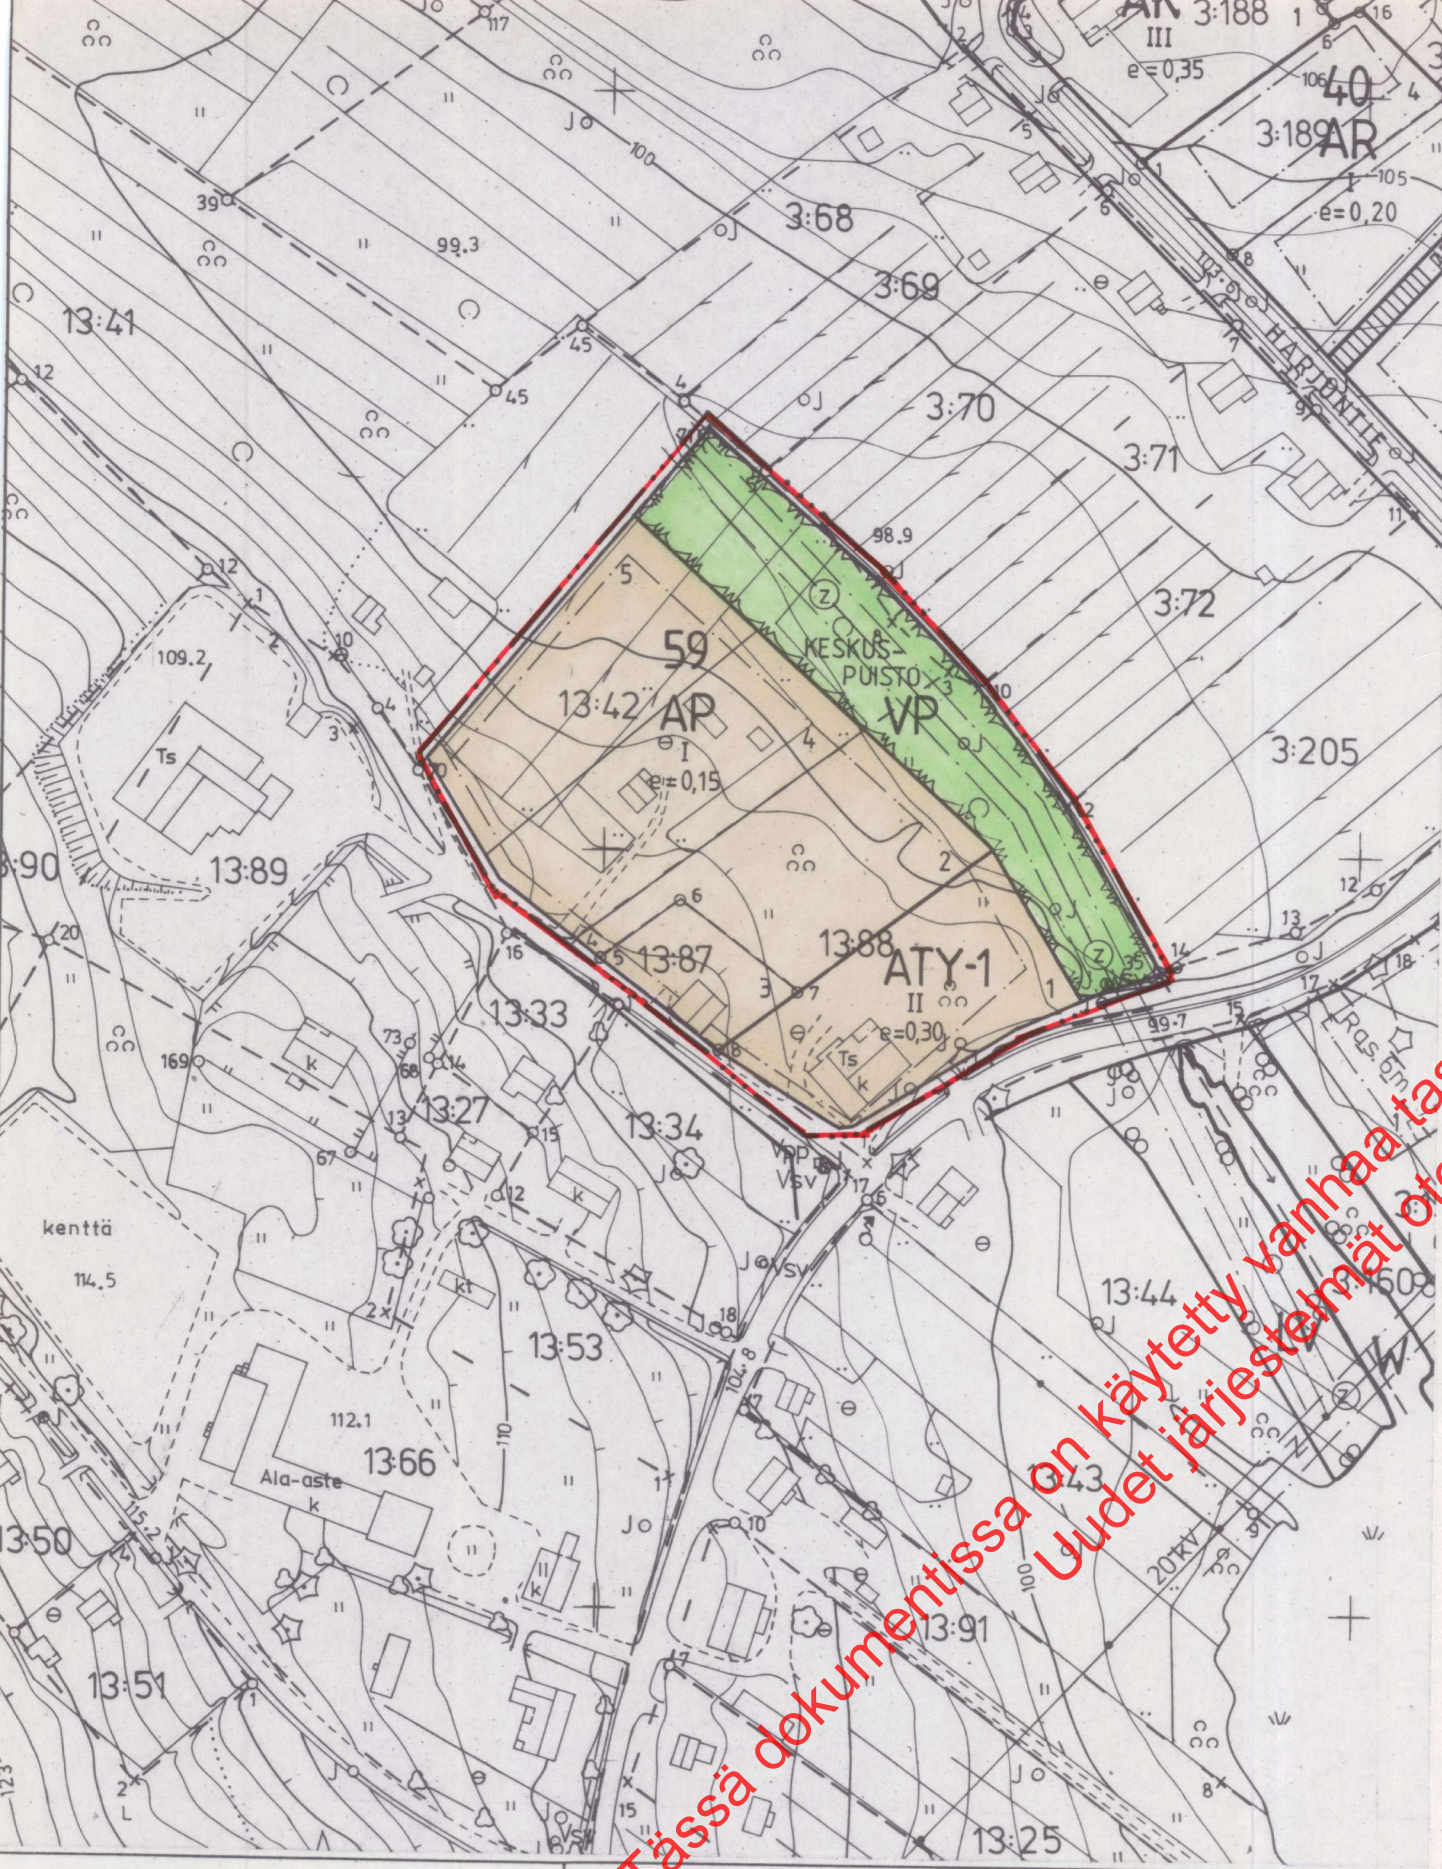

Kaavoituksen pohjakartta 1:2000

Kunta Karttula

Kylä Karttula

Kuopion lääni

Kartan laatija FINNMAP Oy

Ilmakuvaus 21.5.1981 Karttoitus 1981-82

Karttoitusmenetelmä Stereokarttoitus

Koordinaatisto KKJ

Korkeusjärjestelmä N60

Kartta hyväksytty 16.12.1982

Matti Musto

KARTTULA

RAKENNUSKAAVAN MUUTOS 1:2000

RAKENNUSKAAVAN MUUTOS KOSKEE KORTTELIA 59 (OSA) SEKÄ PUISTO- JA RAKENNUSKAAVATIEALUETTA.

RAKENNUSKAAVAN MUUTOKSELA MUODOSTUU KORTTELI 59 (OSA) SEKÄ PUISTOALUE.

Merkintöjen selitykset ja rakennuskaavamääräykset:

AP

Asuinpientalon korttelialue.

ATY-1

Asuinrakennusten ja ympäristöhäiriöitä aiheuttamattomien teollisuusrakennusten korttelialue.

Asuinrakennusten lisäksi korttelialueelle saa sijoittaa liike- ja teollisuustiloja, jotka eivät aiheuta tärinän, melun, pölyn, savun tai muun saastevaikutuksen luokse lasyävää rasitusta ympäristölle. Aluetta ei saa käyttää ympäristöä rumentavaan varastointiin.

VP

Puisto.

3 m sen kaava-alueen ulkopuolella oleva viiva, jota vahvistaminen koskee.

Korttelin, korttelinosan ja alueen raja.

Eri kaavamääräysten alaisten alueenosien välinen raja.

Ohjeellinen rakennuspaikan raja.

59

Korttelin numero.

2

Rakennuspaikan numero.

KESKUSPUISTO

Rakennuskaavatien, torin tai puiston nimi.

I

Roomalainen numero osoittaa rakennusten, rakennuksen tai sen osan suurimman sallitun kerrosluvun.


e=0,15

Tehokkuusluku eli kerrosalan suhde rakennuspaikan pinta-alaan.

Rakennusala.

Vahvistettu lääninhallituksen päätöksellä no 313 R/19.8.88
Kuopiossa, 19. päivänä elokuuta 1988

Sähköjohtoa varten varattu alueen osa.

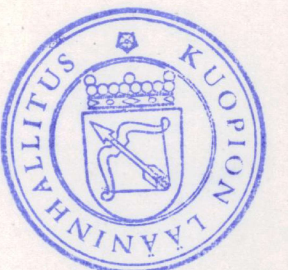

Sylvi Hassinen
Tarkastaja Sylvi Hassinen

Kuopiossa huhtikuun 11. päivänä 1988

SUUNNITTELUKESKUS OY
Kuopion aluetoimisto

Hannu Koskinen
Dipl.ins., tstopääll.

809

Kunnanvaltuusto on kokouksessaan 1.7.1988 30 §:n kohdalla hyväksynyt tämän rakennuskaavan.

Karttulassa 11.7.1988

Kunnansihteeri-Taloussihteeri Silja Sutinen

