


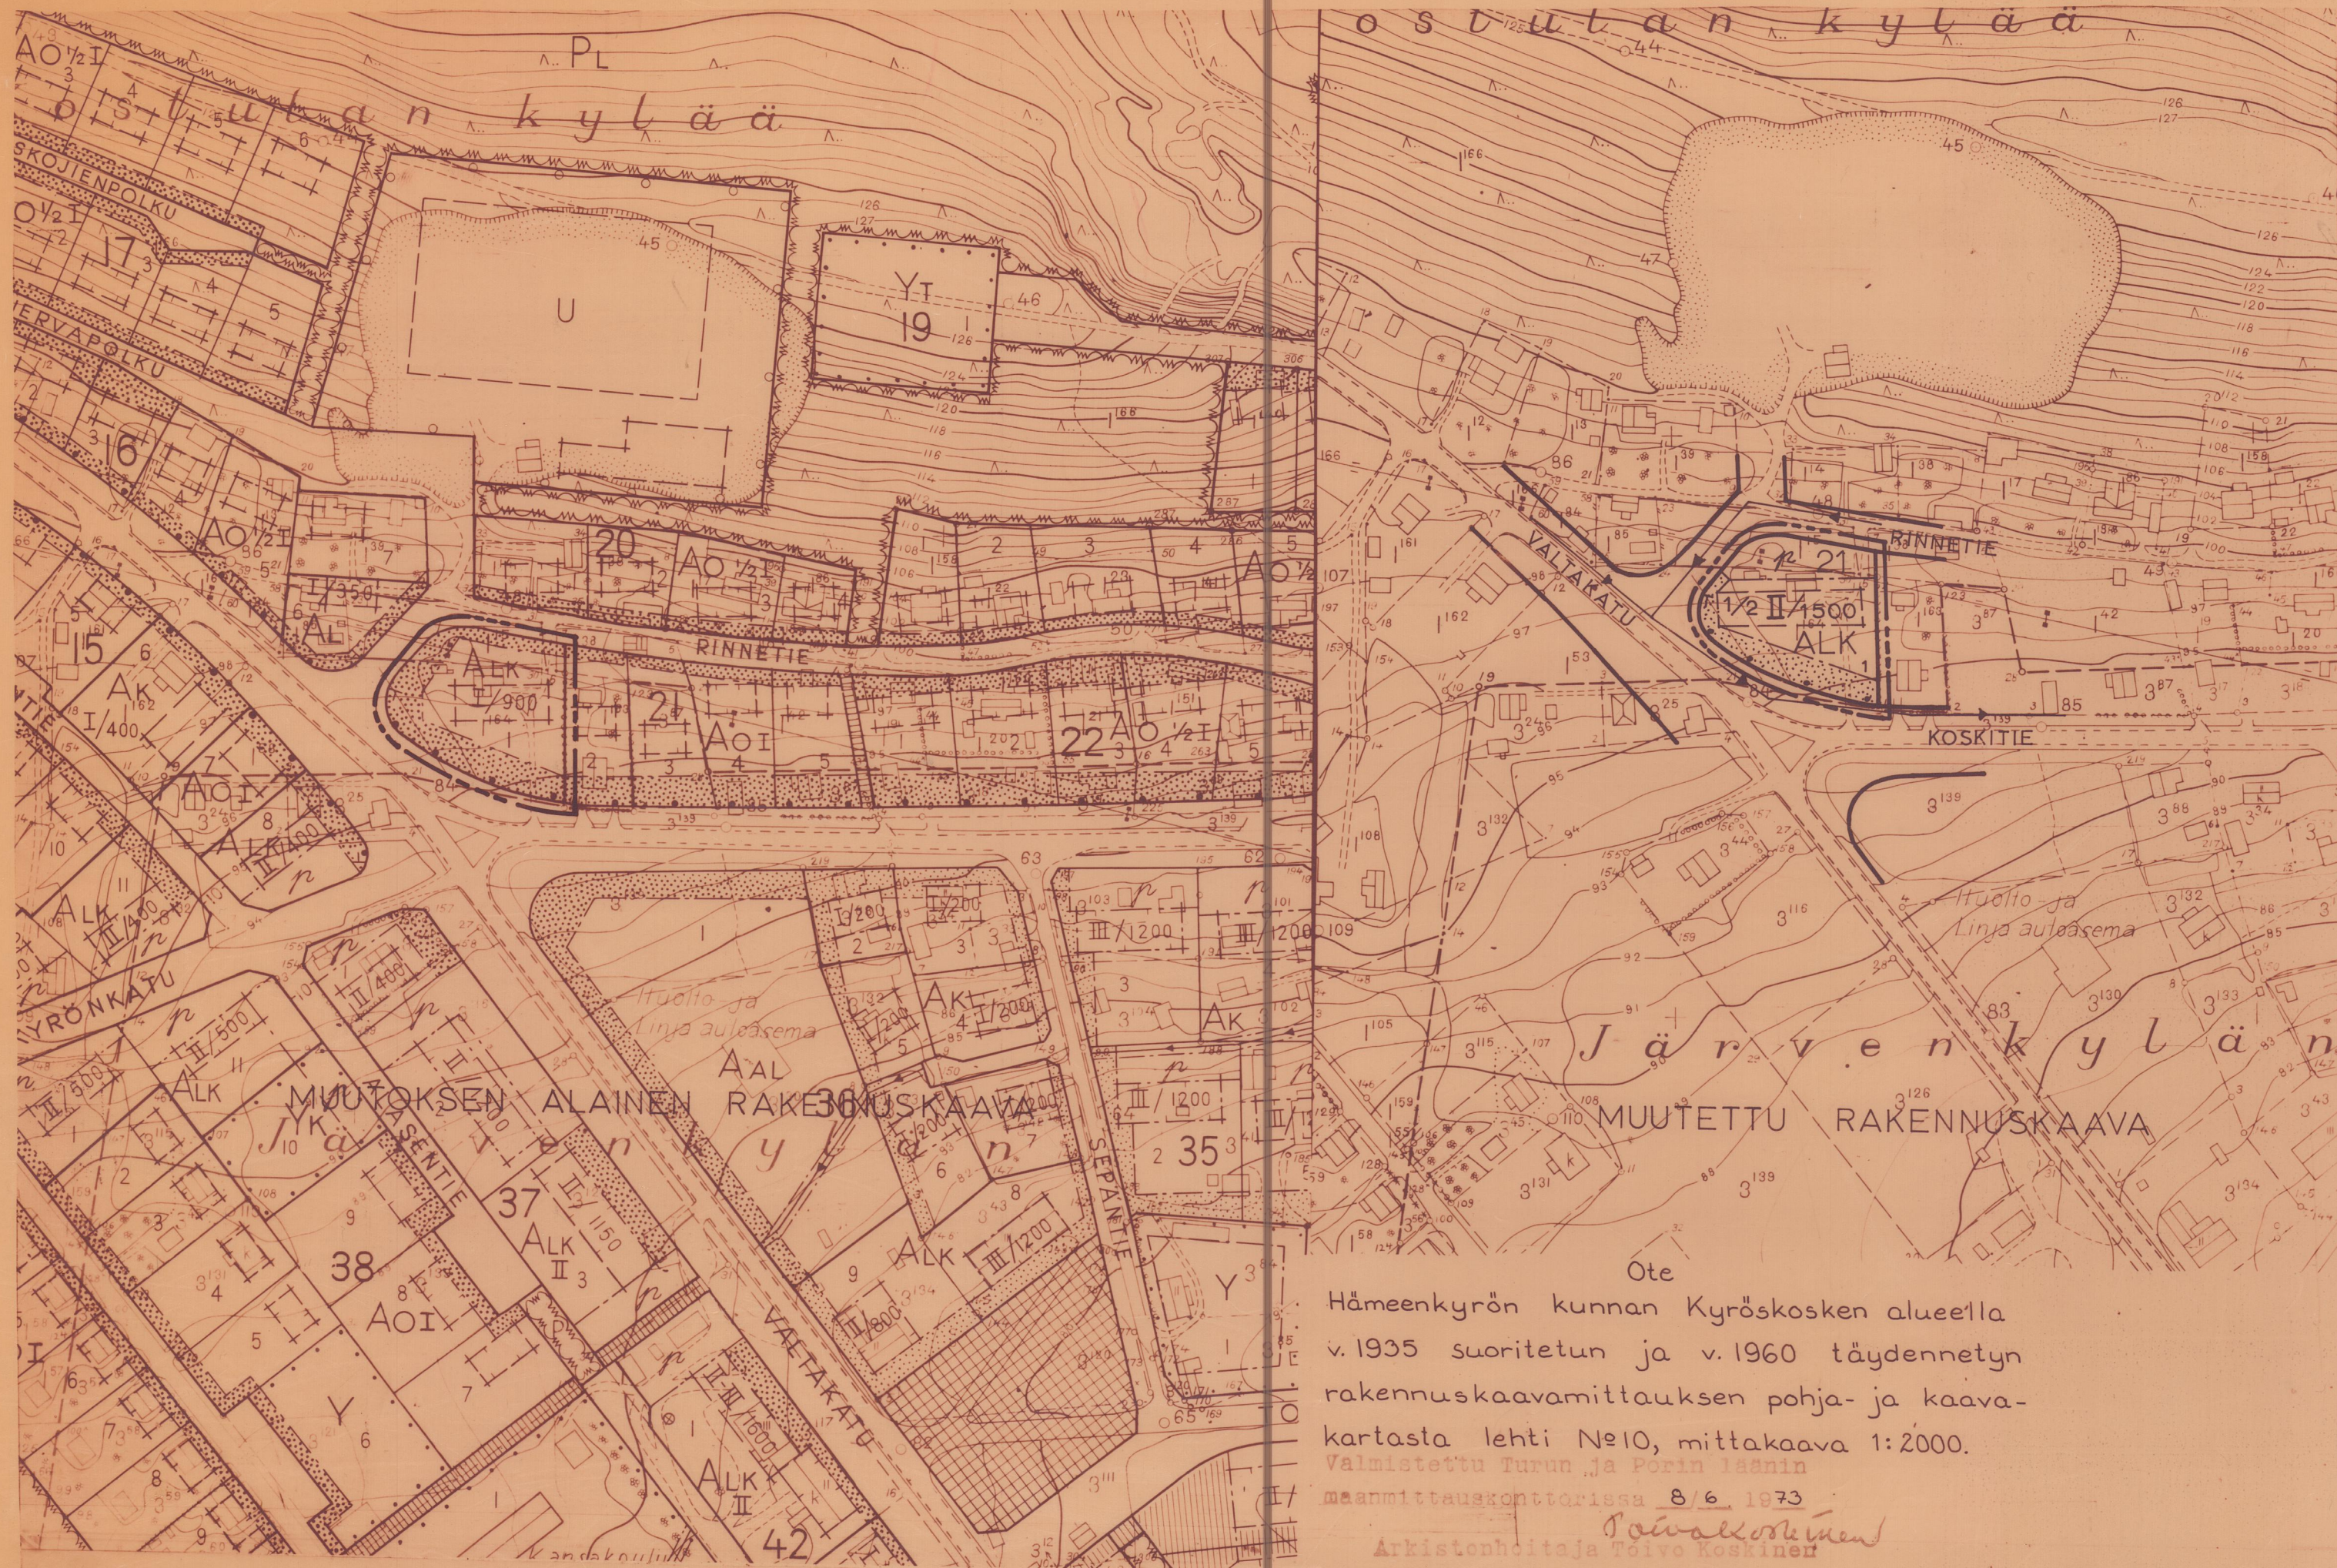

HÄMEENKYRÖ KYRÖSKOSKI
 RAKENNUSKAAVAN MUUTOS KORTTELISSA 21
 RAKENNUSKAAVAMERKINNÄT JA -MÄÄRÄYKSET

- 3 M SEN KAAVA-ALUEEN ULKOPUOLELLA OLEVA VIIVA, JOTA VAHVISTAMINEN KOSKEE
 --- ERI KAAVAMÄÄRÄYSTEN ALAISTEN ALUEEN OSIEN VÄLINEN RAJA
 --- KORTTELIN, KORTTELINOSAN JA ALUEEN RAJA
 --- OHJEELLINEN RAKENNUSPAIKAN RAJA
 --- PUTKI- TAI TUNNELIVIEMÄRI
- 21 KORTTELIN NUMERO
 1 RAKENNUSPAIKAN NUMERO
- RINNETIE RAKENNUSKAAVATIEEN TAI PUISTON NIMI
- RAKENTAMATTOMAKSI JÄTETTÄVÄ RAKENNUSPAIKAN OSA
- II ROOMALAINEN NUMERO, JOKA OSOITTAÄ RAKENNUSTEN, RAKENNUKSEN TAI SEN OSAN SUURIMMAN SALLITUN VARSINAISEN KERROSLUVUN
- 1500 SUURIN SALLITTU KERROSALA (M²)
- OHJEELLINEN RAKENNUSALA
 PYSÄKÖIMISPAIKKA
 LIITTYMÄRAJOITUS
- 1/2 II MURTOLUKU ROOMALAISEN NUMERON EDESSÄ OSOITTAÄ KELLARIKERROKSESSA SALLITUN, KERROSALAAN LASKEETTAVAN RAKENNUSOIKEUDEN

ALK YHDISTETTYJEN LIIKE- JA ASUNTOKERROSTALOJEN KORTTELIALUE

YHDISTETTYJEN LIIKE- JA ASUNTOKERROSTALOJEN (ALK) KORTTELI-ALUEELLA ON OSOITETTAVA VÄHINTÄÄN 10 M² YHTENÄISTÄ LEIKKIIN JA MUUHUN OLESKELUUN SOVELTUVAA TILAA KUTAKIN RAKENNUSPAIKALLE RAKENNETTAVAA ASUINHUONEISTOA KOHTI
 YHDISTETTYJEN LIIKE- JA ASUNTOKERROSTALOJEN KORTTELIALUEELLA (ALK) JOKAISELLA RAKENNUSPAIKALLA ON VÄHINTÄÄN 25% RAKENNETTAVASTA KERROSALASTA KÄYTETTÄVÄ LIIKETILOIKSI.

NÄIDEN MÄÄRÄYSTEN LISÄKSI ON NOUDATETTAVA HÄMEENKYRÖN KUNNAN RAKENNUSJÄRJESTYSTÄ

TAMPEREELLA, HEINÄKUUN 3 PÄIVÄNÄ 1973

Raija Köppä
 Raija Köppä, rak.arkkitehti

TÄMÄN RAKENNUSKAAVAN MUUTOKSEN ON HÄMEENKYRÖN KUNNANVALTUUSTO HYVÄKSYNYT
SYYS.KUUN...21....PÄIVÄNÄ 1973.....
 VIRALLISESTI.....

TÄMÄN RAKENNUSKAAVAN MUUTOKSEN ON TURUN JA PORIN LÄÄNINHALLITUS VAHVISTANUT.....MARRAS.KUUN...21....PÄIVÄNÄ 1973.....
 PÄÄTÖKSELLÄÄN N:O.....