


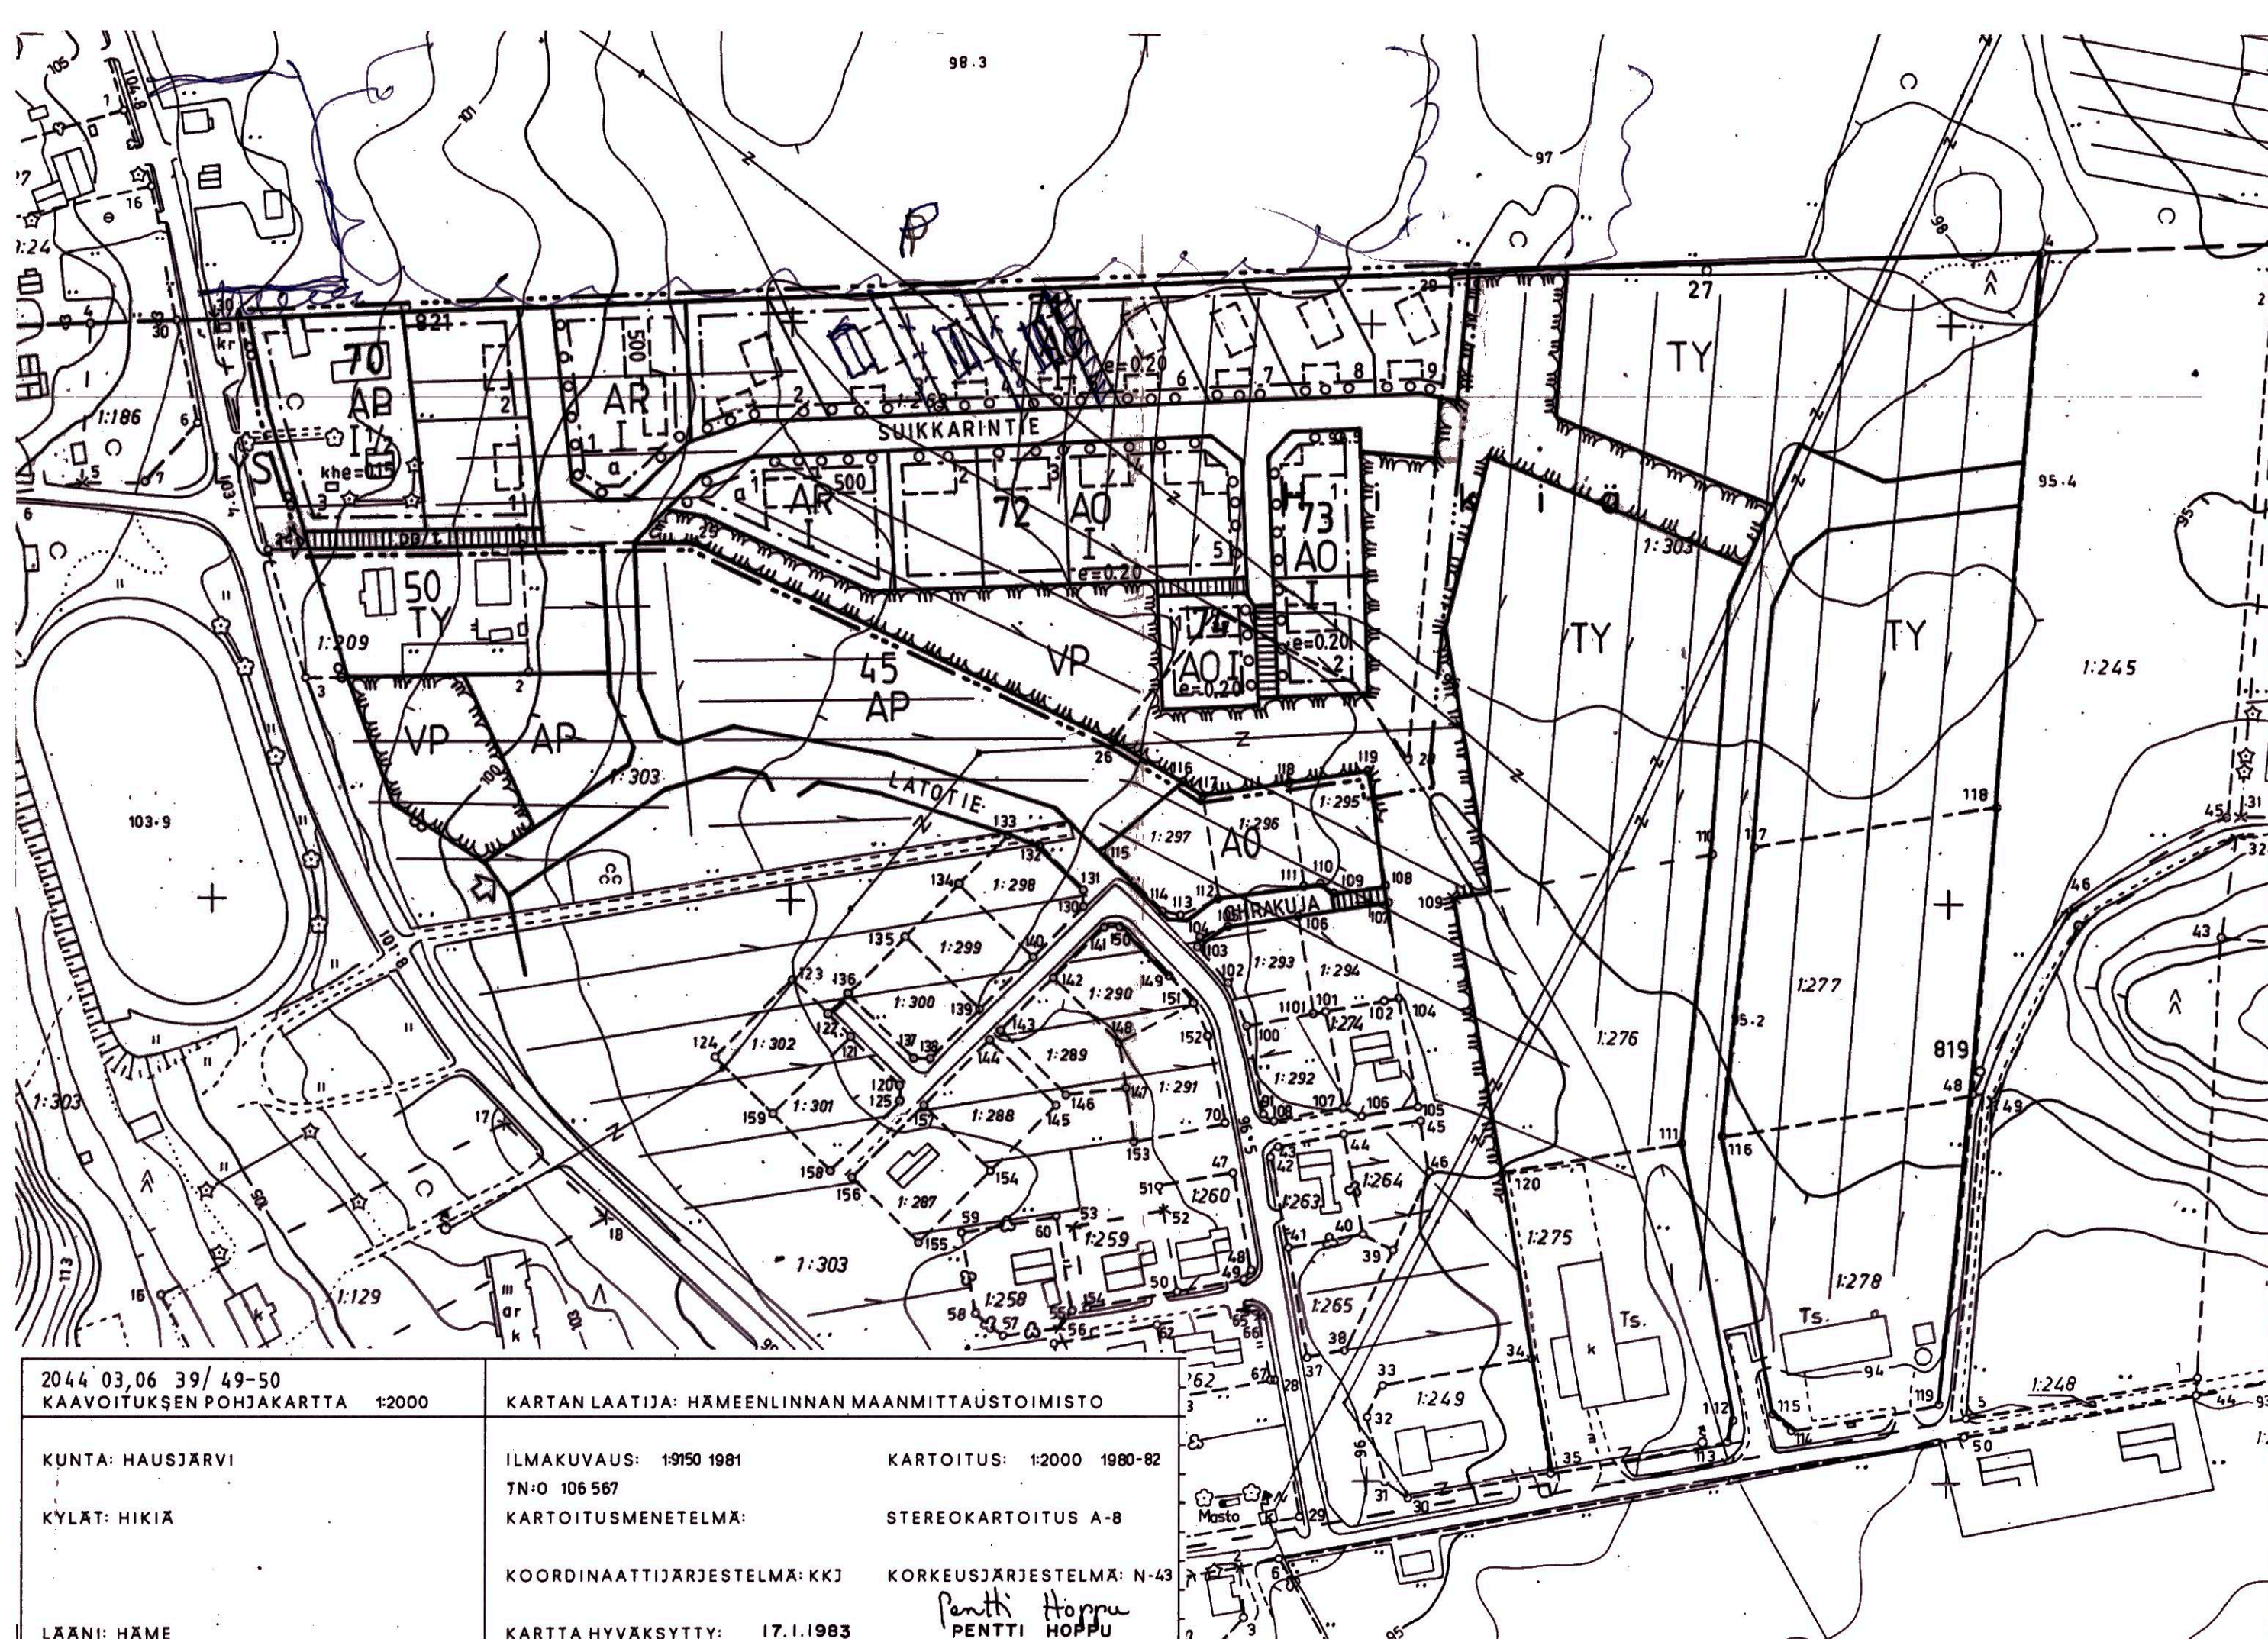

RAKENNUSKAAVAMERKINNÄT JA -MÄÄRÄYKSET.

- AP ASUINPIENTALOJEN KORTTELIALUE.
- AR RIVITALOJEN JA MUIDEN KYTKETTYJEN ASUINRAKENNUSTEN KORTTELIALUE.
- AO ERILLISPIENTALOJEN KORTTELIALUE.
- VP PUISTO.
- LYS YLEINEN TIE SUOJA- JA NÄKEMÄALUEINEEN. LIITTYMÄN JÄRJESTÄMINEN MUUSTA KUIN KAAVASSA OSOITETUSTA KOHDASTA ON KIELLETTY.
- 3 M SEN KAAVA-ALUEEN ULKOPUOLELLA OLEVA VIIVA, JOTA VAHVISTAMINEN KOSKEE.
- KORTTELIN, KORTTELINOSAN JA ALUEEN RAJA.
- ERI KAAVAMÄÄRÄYSTEN ALAISTEN ALUEENOSIEN VÄLINEN RAJA.
- OHJEELLINEN ERI KAAVAMÄÄRÄYSTEN ALAISTEN ALUEENOSIEN VÄLINEN RAJA.
- OHJEELLINEN RAKENNUSPAIKAN RAJA.
- KORTTELIN NUMERO.
- RAKENNUSPAIKAN NUMERO.
- RAKENNUSKAAVATIEN NIMI.
- RAKENNUSOIKEUS KERROSALANELIÖMETREINÄ.
- ROOMALAINEN NUMERO OSOITTAA RAKENNUSTEN, RAKENNUKSEN TAI SEN OSAN SUURIMMAN SALLITUN KERROSLUVUN.
- MURTOLUKU ROOMALAISEN NUMERON JÄLJESSÄ OSOITTAA, KUINKA SUUREN OSAN RAKENNUKSEN SUURIMMAN KERROKSEN ALASTA SAA KAAVASSA LUKUMÄÄRÄLTÄÄN MAINITTUJEN KERROSTEN YLÄPUOLELLA OLEVASTA TILASTA KERROSLUVUN ESTÄMÄTTÄ KÄYTTÄÄ KERROSALAAN LASKETTAVAKSI TILAKSI.

- e = 0.20
- TEHOKKUUSLUKU ELI KERROSALAN SUHDE RAKENNUSPAIKAN PINTA-ALAAN.
- RAKENNUSALA.
- OHJEELLINEN AUTON SÄILYTYS-PAIKAN RAKENNUSALA.
- OHJEELLINEN RAKENNUKSEN PAIKKA.
- ISTUTETTAVA PUURIVI.
- RAKENNUSKAAVATIE.
- JALANKULULLE JA POLKUPYÖRÄILYLLE VARATTU TIE, JOLLA RAKENNUSPAIKALLE AJO ON SALLITTU.
- AJONEUVOLIITTYMÄN LIKIMÄÄRÄINEN SIJAINTI.
- RAKENNUSKAAVAMÄÄRÄYKSET:
- MAANPÄÄLLISTÄ KELLARIKERROSTA EI SAA RAKENTAA.
- RAKENNUKSISSA ON KÄYTETTÄVÄ HARJAKATTOA.
- AUTOKATOKSET SAA RAKENTAA RAKENNUSALASTA POIKETEN 2 METRIN PÄÄHÄN RAKENNUSPAIKAN RAJASTA.
- AUTOPAIKAT:
- AR 1 AP / ASUNTO
LISÄKSI 1 AP / 2 ASUNTOA VIERASPAIKOIKSI
- AO 2 AP / ASUNTO

HAUSJÄRVI HIKIÄ

SUIKKARINPELTO

RAKENNUSKAAVAN MUUTOS JA LAAJENNUS 1:2000

MUUTOS KOSKEE MAA- JA METSÄTALOUSALUETTA JA LAAJENNUS TILOJA 1:269 JA 1:373.

RAKENNUSKAAVAN MUUTOKSELLA JA LAAJENNUKSELLA MUODOSTUVAT KORTTELIT 70-74 SEKÄ NIIHIN LIITTYVÄT RAKENNUSKAAVATIE- JA VIRKISTYSALUEET.

27. 2. 1990

Jukka Laitila
JUKKA LAITILA
MAANMITTAUSINSINööri

HÄMEENLINNAN MAANMITTAUSTOIMISTO KAAVOITUSYKSIKKÖ

Tämä kartta liittyy Hämeen lääninhallituksen tänään antamaan kirjeeseen n:o 146/131. Todistaa Hämeenlinnassa lääninhallituksessa *Huhti* kuun 23 päivänä 1990. Ylitarkastaja *Heikki Kallio*

TÄMÄ RAKENNUSKAAVAKARTTA SELOSTUKSINEEN ON HAUSJÄRVEN KUNNAN-VALTUUSTON 199 S. TEKEMÄN PÄÄTÖKSEN MUKAINEN.

VIRALLISESTI 199

VAHVISTETTU HÄMEEN LÄÄNINHALLITUKSESSA PÄÄTÖS N:O 19