



Haudansalmi

3-4

Tämä kartta liittyy Etelä-Savon ympäristökeskuksen
tänään antamaan päätökseen.
Nro. 059510156-213
26 päivänä syys kuuta 1995

Tarkastaja

Paavo Nykänen

Virallisesti todistan, että tämä rantakaavakartta ja selostus
on Sulkavan kunnanvaltuuston 16.11.1994 § 54 tekemän päätök-
sen mukainen.

Sulkava 8.12.1994

Virallisesti


Mikko Rissanen
kunnansihteeri, pöytäkirjanpitäjä



SULKAVA, IINSALO

4122 03 56/22

KAAVOITUKSEN POHJAKARTTA: 1:2000	KARTAN LAATIJÄ: TAPIO LYDMAN
KUNTA: SULKAVA	ILMAKUVUUS: 7.7.1991 KARTOITUS: 1993
KYLA: RITLAHTI	KARTOITUSMENETELMÄ: STEREOKARTOITUS
TILA: IINSALO 3:30, RIVENLAHTI 3:28, KOIVUNIEMI 3:29	KOORDINAATTIJÄRJESTELMÄ: KKO KORKEUSJÄRJESTELMÄ: N-60
LÄÄNI: MIKKELIN	MIKKELIN KARTASTO JA TIETOPALVELUTOIMISTO 1993 KARTTA HYVÄKSYTTY: 13.10.1993 Juha Tuomi JUHA TUOMINEN

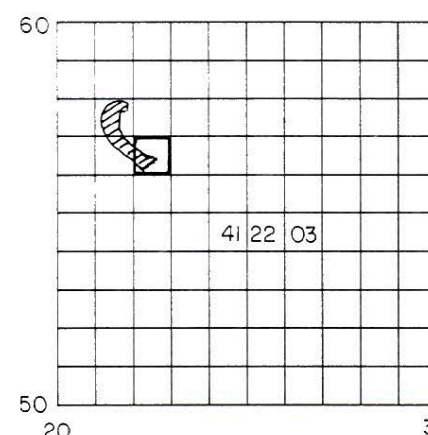


Haudansalmi

6:229

Virallisesti todistan, että tämä rantakaavakartta ja slostus on Sulkavan kunnanvaltuuston 16.11.1994 § 54 tekemän päätöksen mukainen.

Sulkava 8.12.1994

Virallisesti Mikko Rissanen
kunnansihteeri, pöytäkirjantähtäjä

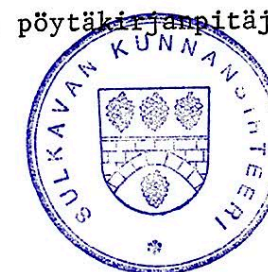

Tämä kartta liittyy Etelä-Savon ympäristökeskuksen
tänään antamaan päätökseen.
Nro. 0595L0156-213

26 päivänä syys kuuta 1995


Tarkastaja

Paavo Nykänen
Paavo Nykänen

SULKAVA, IINSALO

4122 03 56/21

KAARVOITUKSEN POHJAKARTTA: 1:2000	KARTAN LAATIJAT: TAPPO, KIVIMÄN
KUNTA: SULKAVA	ILMAKUVAKAUSI: 7/77-1991 KARTTOITUS: 1993
KYLÄ: IITLAHTI	KARTTOITUSMENETELMÄ: STEREOKARTTOITUS
	KOORDINAATTIJÄRJESTELMÄ: KYÖ KOKOORDINAATTIJÄRJESTELMÄ: N-60
TILOI: IINSALO 3:30, KIVENLAHTI 3:28, KOIVUNIEMI 3:29	MIKKELIN KARTASTODATETOPALVELUT M. STÖ 1993
LAANI: MIKKELIN	KARTTA HYVÄKSYTTY: 13.10.93 <i>Juha Tuomi</i> JUHA TUOMINEN

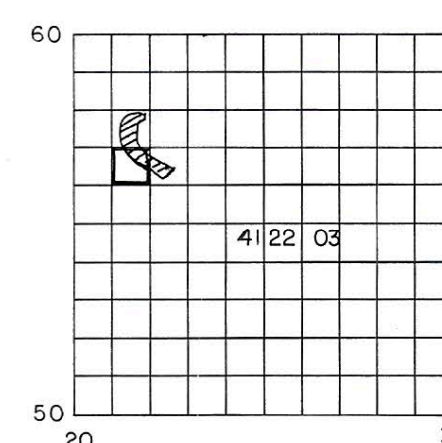

IINSALON RANTAKAAVA

1:2000 (3 KARTTALEHTÄÄ)

KUNTA: SULKAVA
KYLÄ: IITLAHTI
TILAT: OSA IINSALON TILASTA RN:O 3:30
KIVENLAHTI RN:O 3:28
KOIVUNIEMI RN:O 3:29

RANTAKAAVAMERKINNÄT JA -MÄÄRÄYKSET:

RA

LOMA-ASUNTOJEN KORTTELIALUE.
KULLEKIN RAKENNUSPAIKALLE SAA RAKENTAA YHDEN YKSIASUNTOISEN JA ENINTÄÄN 1½-KERROKSISEN LOMA-ASUNTORAKENNUKSEN SEKÄ YKSIKERROKSISET TALOUSRAKENNUKSET. ERILLISTEN RAKENNUSTEN LUKUMÄÄRÄ SAA OLLA ENINTÄÄN KOLME JA NIIDEN YHTEENLASKETTU KERROSALA ENINTÄÄN 120 M². ERILLISEN SAUNAN KERROSALA SAA OLLA ENINTÄÄN 25 M² JA ERILLISEN MUUN TALOUSRAKENNUKSEN ENINTÄÄN 20 M².

RA-1

LOMA-ASUNTOJEN KORTTELIALUE.
RAKENNUSPAIKALLE SAA RAKENTAA YHDEN YKSIASUNTOISEN JA ENINTÄÄN 2-KERROKSISEN LOMA-ASUNTORAKENNUKSEN SEKÄ YKSIKERROKSISET TALOUSRAKENNUKSET. ERILLISTEN RAKENNUSTEN LUKUMÄÄRÄ SAA OLLA ENINTÄÄN KOLME JA NIIDEN YHTEENLASKETTU KERROSALA ENINTÄÄN 180 M². ERILLISEN SAUNAN KERROSALA SAA OLLA ENINTÄÄN 25 M² JA ERILLISEN MUUN TALOUSRAKENNUKSEN ENINTÄÄN 20 M².

RA-2

LOMA-ASUNTOJEN KORTTELIALUE.
RAKENNUSPAIKALLE SAA RAKENTAA YHDEN YKSIASUNTOISEN JA ENINTÄÄN 1½-KERROKSISEN LOMA-ASUNTORAKENNUKSEN SEKÄ YKSIKERROKSISIA TALOUSRAKENNUKSIA. ERILLISTEN RAKENNUSTEN LUKUMÄÄRÄ SAA OLLA ENINTÄÄN NELJÄ JA NIIDEN YHTEENLASKETTU KERROSALA ENINTÄÄN 190 M². ERILLISEN SAUNAN KERROSALA SAA OLLA ENINTÄÄN 25 M² JA ERILLISTEN MUIDEN TALOUSRAKENNUSTEN YHTEENSÄ ENINTÄÄN 50 M².

UUSIEN LOMA-ASUNTORAKENNUSTEN ETÄISYYDEN TULEE OLLA VÄHINTÄÄN 20 M JA UUSIEN MUIDEN RAKENNUSTEN ETÄISYYDEN VÄHINTÄÄN 15 M KESKIVEDENKORKEUDEN MUKAISESTA RANTAVIIVASTA.

KAIKKIEN RAKENNUSTEN ETÄISYYDEN TULEE OLLA VÄHINTÄÄN 5 M RAKENNUSPAIKAN RAJASTA ELLEI RAKENNUSALAN RAJA MÄÄRÄÄ SUUREMPAA ETÄISYYTTÄ.

KAAVASSA ESITETTYJÄ OHJEELLISIA RAKENNUSPAIKAN LUKUMÄÄRIÄ EI SAA YLITTÄÄ.

M

MAA- JA METSÄTALOUSALUE.

3 M SEN KAAVA-ALUEEN ULKOPUOLELLA OLEVA VIIVA, JOTA VAHVISTAMINEN KOSKEE.

KORTTELIN, KORTTELINOSAN JA ALUEEN RAJA.

OHJEELLINEN RAKENNUSPAIKAN RAJA.

2 KORTTELIN NUMERO.

RAKENNUSPAIKAN NUMERO.

RAKENNUSALA.

RANTAKAAVATIE.

OHJEELLINEN RANTAKAAVATIE.

YK-MERKINNÄLLÄ VARUSTETTU ALUE ON VARATTU RANTAKAAVA-ALUEEN YHTEISKÄYTTÖÖN. TÄLLÄ MERKINNÄLLÄ VARUSTETULLA RANTAKAAVATIE-ALUEELLA VOI OLLA MYÖS RANTAKAAVA-ALUEEN ULKOPUOLISIA OSAKKAITA.

RANTAKAAVA-ALUETTA KOSKEVAT LISÄMÄÄRÄYKSET:

RAKENNUSTEN TULEE OLLA SUIJOITELUN, MUODON JA VÄRITYKSEN PUOLESTA YMPÄRÖIVÄÄN MAASTOON JA LUONTOON SOPEUTUVIA. RAKENNUSTEN TULEE OLLA HARJAKATTOISIA JA JULKISIVUMATERIAALINA TULEE KÄYTTÄÄ PÄÄASIASSA PUUTA.

RAKENNUSPAIKKOJEN LUONNONMUKAISTA RANTAVIIVAA EI SAA SIIRTÄÄ LOUHIHALLA, PENGERTÄMÄLLÄ TAI KAIVAMALLA. RAKENNUSTEN JA RANNAN VÄLIIN TULEE JÄTTÄÄ TAI ISTUTTAA SUOJAAVA PUUSTO TAI PENSAISTO. MAISEMALIASESTI MERKITTÄVIÄ PUITA EI SAA RAKENNUSPAIKALTA POISTAA.

KUIVAKÄYMÄLÄ ON VARUSTETTAVA VETTÄ LÄPÄISEMÄTTÖMÄLLÄ SÄILIÖLLÄ JA SUIJOITETTAVA VÄHINTÄÄN 30 METRIN ETÄISYYDELLE RANTAVIIVASTA JA 10 METRIN ETÄISYYDELLE VIEREISEN RAKENNUSPAIKAN RAJASTA.

SAUNAN PESUVEDESTÄ JA LOMA-ASUNNON TALOUSVEDESTÄ SYNTYVIEN JÄTEVESIEN PUHDISTAMISTA VARTEN RAKENNUSPAIKOILLE ON MAAHAN IMEYTTÄMISEKSI RAKENNETTAVA IMEYTYSKAIVOT TAI -KUOPAT VÄHINTÄÄN 15 METRIN ETÄISYYDELLE RANTAVIIVASTA JA 10 METRIN ETÄISYYDELLE VIEREISEN RAKENNUSPAIKAN RAJASTA. JÄTEVESIEN MAAHAN IMEYTTÄMISSESSÄ TULEE NOUDATTAA ESIMERKIKSI VESI- JA YMPÄRISTÖHALLINNON JULKAISUSSA, SARJA B 1/1990, ANNETTUJA OHJEITA. (1 PIENET JÄTEVEDEN MAAPUHDISTAMOT, OHJEITA 1-10 TALOUDEN JÄTEVESIEN MAAPERÄKÄSITTELYSTÄ).


RAKENNUSPAIKALLA SYNTYVÄT LAHOAVAT JÄTTEET ON KOMPOSTOITAVA SITEN, ETTÄ NE LAHOAVAT HAJUJA JA MUUTA HAITTAA YMPÄRISTÖLLE TUOTTAMATTA. KOMPOSTIT ON SUIJOITETTAVA VÄHINTÄÄN 20 METRIN ETÄISYYDELLE RANTAVIIVASTA LÄPÄISEMÄTTÖMÄLLÄ MAAPOHJALLE. KIINTEÄT LAHOAMATTOMAT JÄTTEET ON KULJETETTAVA ALUEELLA SIAITSEVAAN JÄTTEIDEN KERÄILYPISTEESSEN TAI SUORAAN YLEISELLE KAATOPAIKALLE.

KOUVOLASSA 4.6.1994

Reijo Kaistinen
REIJO KAISTINEN
MAANMITTAUSTEKNIKKO

SULKAVA, IINSALO

4122 03 57/21

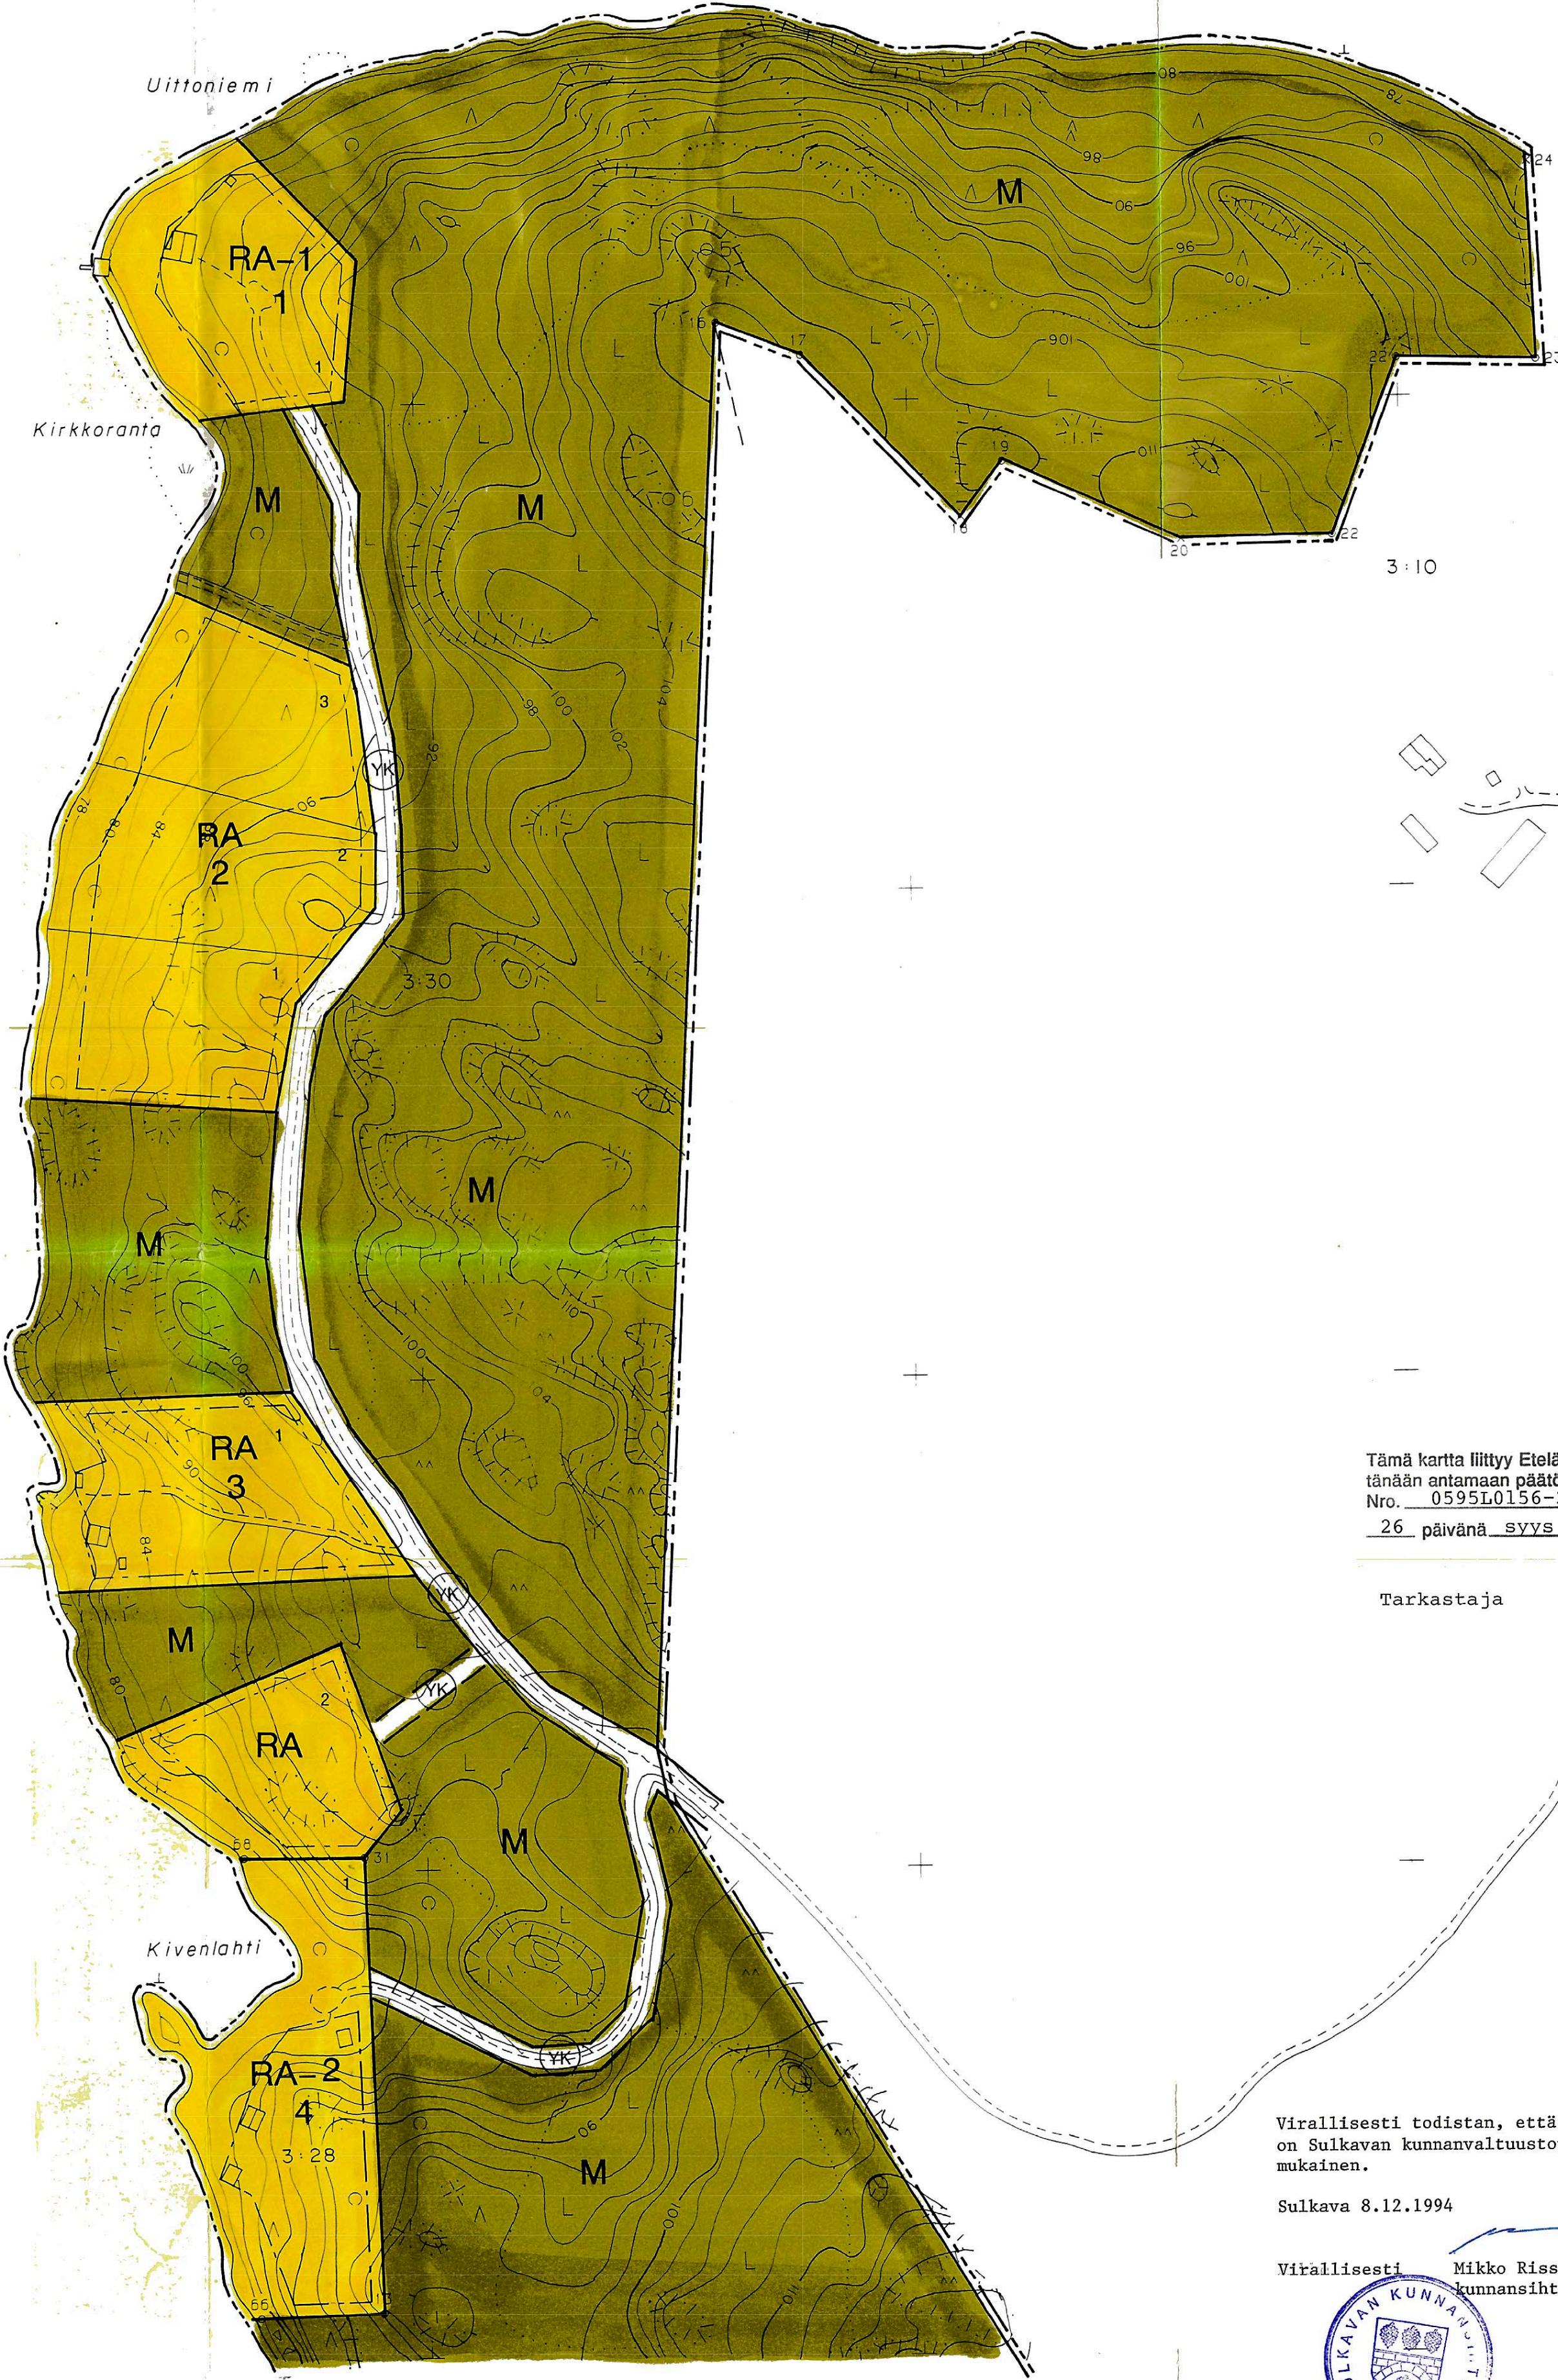

Tämä kartta liittyy Etelä-Savon ympäristökeskuksen tänään antamaan päätökseen.
Nro. 059510156-213


26 päivänä syys kuuta 1995

Tarkastaja Paavo Nykänen

Virallisesti todistan, että tämä rantakaavakartta ja selostus on Sulkavan kunnanvaltuuston 16.11.1994 § 54 tekemän päätöksen mukainen.

Sulkava 8.12.1994

Virallisesti Mikko Rissanen
kunnansihteeri, pöytäkirjanpitäjä

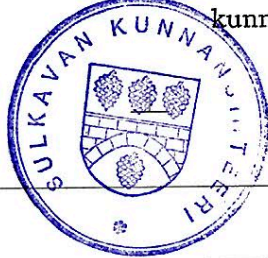

KAAVOITUKSEN POHJAKARTTA: 1:2000	KARTAN LAATIJAT: TAPIO LUDMAN
KUNTA: SULKAVA	ILMAKUVUUS: 77/1991 KARTTOITUS: 1993
KYLÄ: IITLAHTI	KARTOITUSMENETELMÄ: STEREOKARTTOITUS
TILA: IINSALO 3:30, KIVENLAHTI 3:28, KOIVUNIEMI 3:29	KOORDINAATTIJÄRJESTELMÄ: KKI KORKEUSJÄRJESTELMÄ: N-80
LÄSNÄ: MIKKELIN	MIKKELIN KARTASTOJA Tietopalvelutoimisto 1993 KARTTA HYVÄKSYTTY: 13.10.1993 Juha Tuomi JUHA TUOMINEN

