


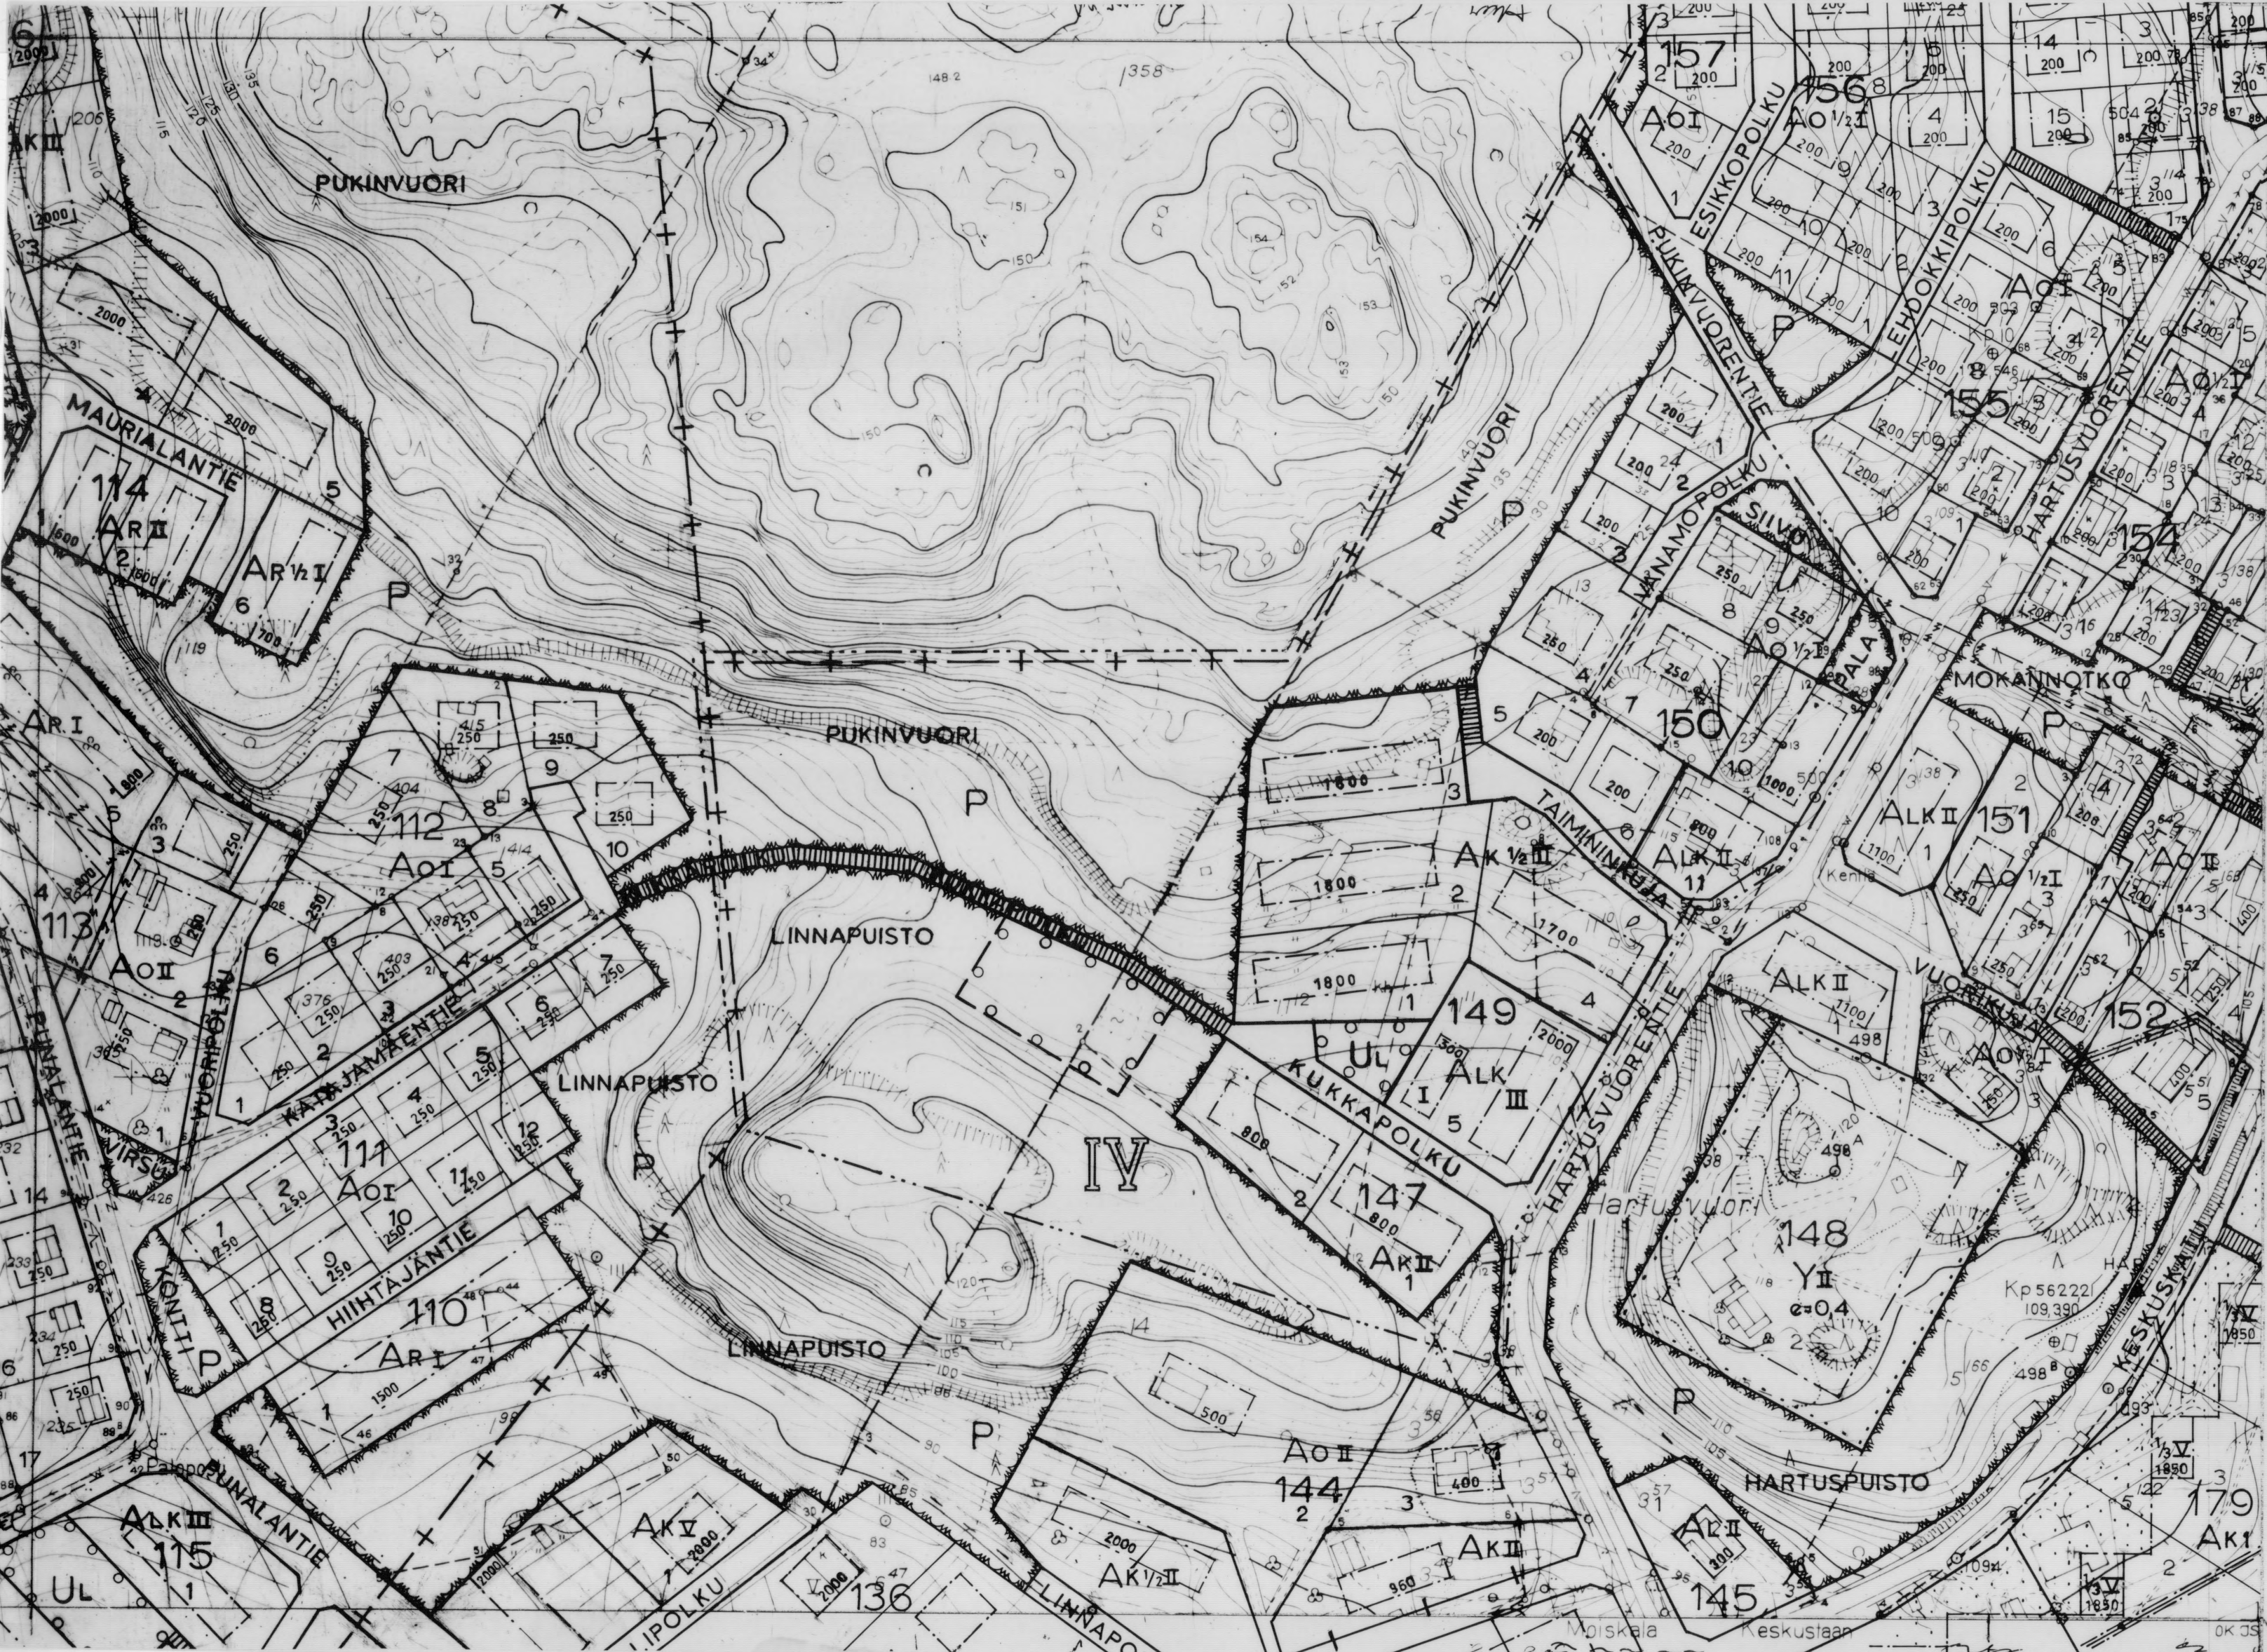

JÄMSÄN KAUPPALAN IV KAUPPALANOSAN KORTTELIERN №:t 147, 149, 150 ASEMAKAAVA

ALUE KUULUU MAAREKISTERIIN

MERKKIEN SELITYKSET JA ASEMAKAAVAMÄÄRÄYKSET :


- 3 M SEN KAAVA - ALUEEN ULKOPUOLELLA OLEVA VIIVA , JOTA VAHVISTAMINEN KOSKEE
- ERI KAAVAMÄÄRÄYSTEN ALAISTEN ALUEEN OSIEN VÄLINEN RAJA
- KAUPPALANOSAN RAJA
- KORTTELIN , KORTTELINOSAN JA ALUEEN RAJA
- OHJEELLINEN TONTIN RAJA
- PUTKI- TAI TUNNELIVIEMÄRI
- KAUPPALANOSAN NUMERO
- TONTIN NUMERO
- PALA KADUN, KATUAUKION, TORIN TAI PUISTON NIMI
- PORRASKATU TAI YLEISELLE JALANKULULLE VARATTU KATUALUE
- VIEMÄRIÄ VARTEN VARATTAVA ALUE
- 1800 LUKU, JOKA OSOITTAA SUURIMMAN RAKENNUSALALLE RAKENNETTAVAKSI SALLITUN KERROSALAN
- ROOMALAINEN NUMERO, JOKA OSOITTAA RAKENNUSTEN, RAKENNUKSEN TAI SEN OSAN SUURIMMAN SALLITUN VARSINAISEN KERROSLUVUN
- MURTOLUKU ROOMALAISEN NUMERON EDESSÄ OSOITTAA KELLARIKERROKSESSA SALLITUN, KERROSALAAN LASKETTAVAN RAKENNUSOIKEUDEN

- AK RAKENNUSALA
- ASUNTOKERROSTALOJEN KORTTELIALUE
- OMAKOTIRAKENNUSTEN JA MUIDEN ENINTÄÄN KAHDEN PERHEEN TALOJEN KORTTELIALUE

- ALK YHDISTETTYJEN LIIKE- JA ASUNTOKERROSTALOJEN KORTTELIALUE
- UL LEIKKIKENTTÄ
- OHJEELLINEN PALLOILU- JA LEIKKIKENTTÄ
- P PUISTOALUE

TONTILLE ON VARATTAVA 1 AUTOPAikka ASUINHUONEISTOA KOHTI, 1 AUTOPAikka LIIKEHUONEISTON 50 M² KOHTI, JA 10 M² ISTUTETTUA ULKO - OLESKELUTILAA ASUINHUONEISTOA KOHTI .

POHJAKARTTA ON HYVÄKSYTTY 21. 1. 1971 MAANMITTAUSHALLITUKSESSA.

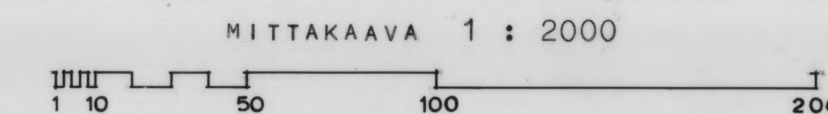

JÄMSÄ, MARRASKUUN 16. PNÄ 1971

ORVOKKI TOLPPANEN ARKKITEHTI

KAAVOITUKSEN POHJAKARTTA 1:2000

KUNTA JÄMSÄ

KYLÄT AUVILA, HEIKKILÄ, HONKALA, JAATILA, KAIPOLA, KAUKIALA, KELHÄ, KIUKKOLA, KAHOLA, MOISKALA, NIEMOLA, PATALA, PIETILÄ, PÄRNÄMÄKI, RUOTSULA, SAARI, SEPPOLA, TOIVILA, VIIALA, VIITIKKALA, VALKEALUOMA.

LAANI KESKI-SUOMI

KARTAN LAATIJAT JYVÄSKYLÄN MAANMITTAUSTOIMISTO
MAANMITTAUSINSINööri MATTI JYLHÄ

ILMAKUVUUS 1968

TÄYDENNYSKARTOITUS 1968-69

KARTOITUSMENETELMÄ STEREOKARTOITUS, A8

KOORDINAATTIJÄRJESTELMÄ VALTION

KORKEUSJÄRJESTELMÄ N43

KARTTA HYVÄKSYTTY 21.1.1971

MATTI NUMMENMAA