


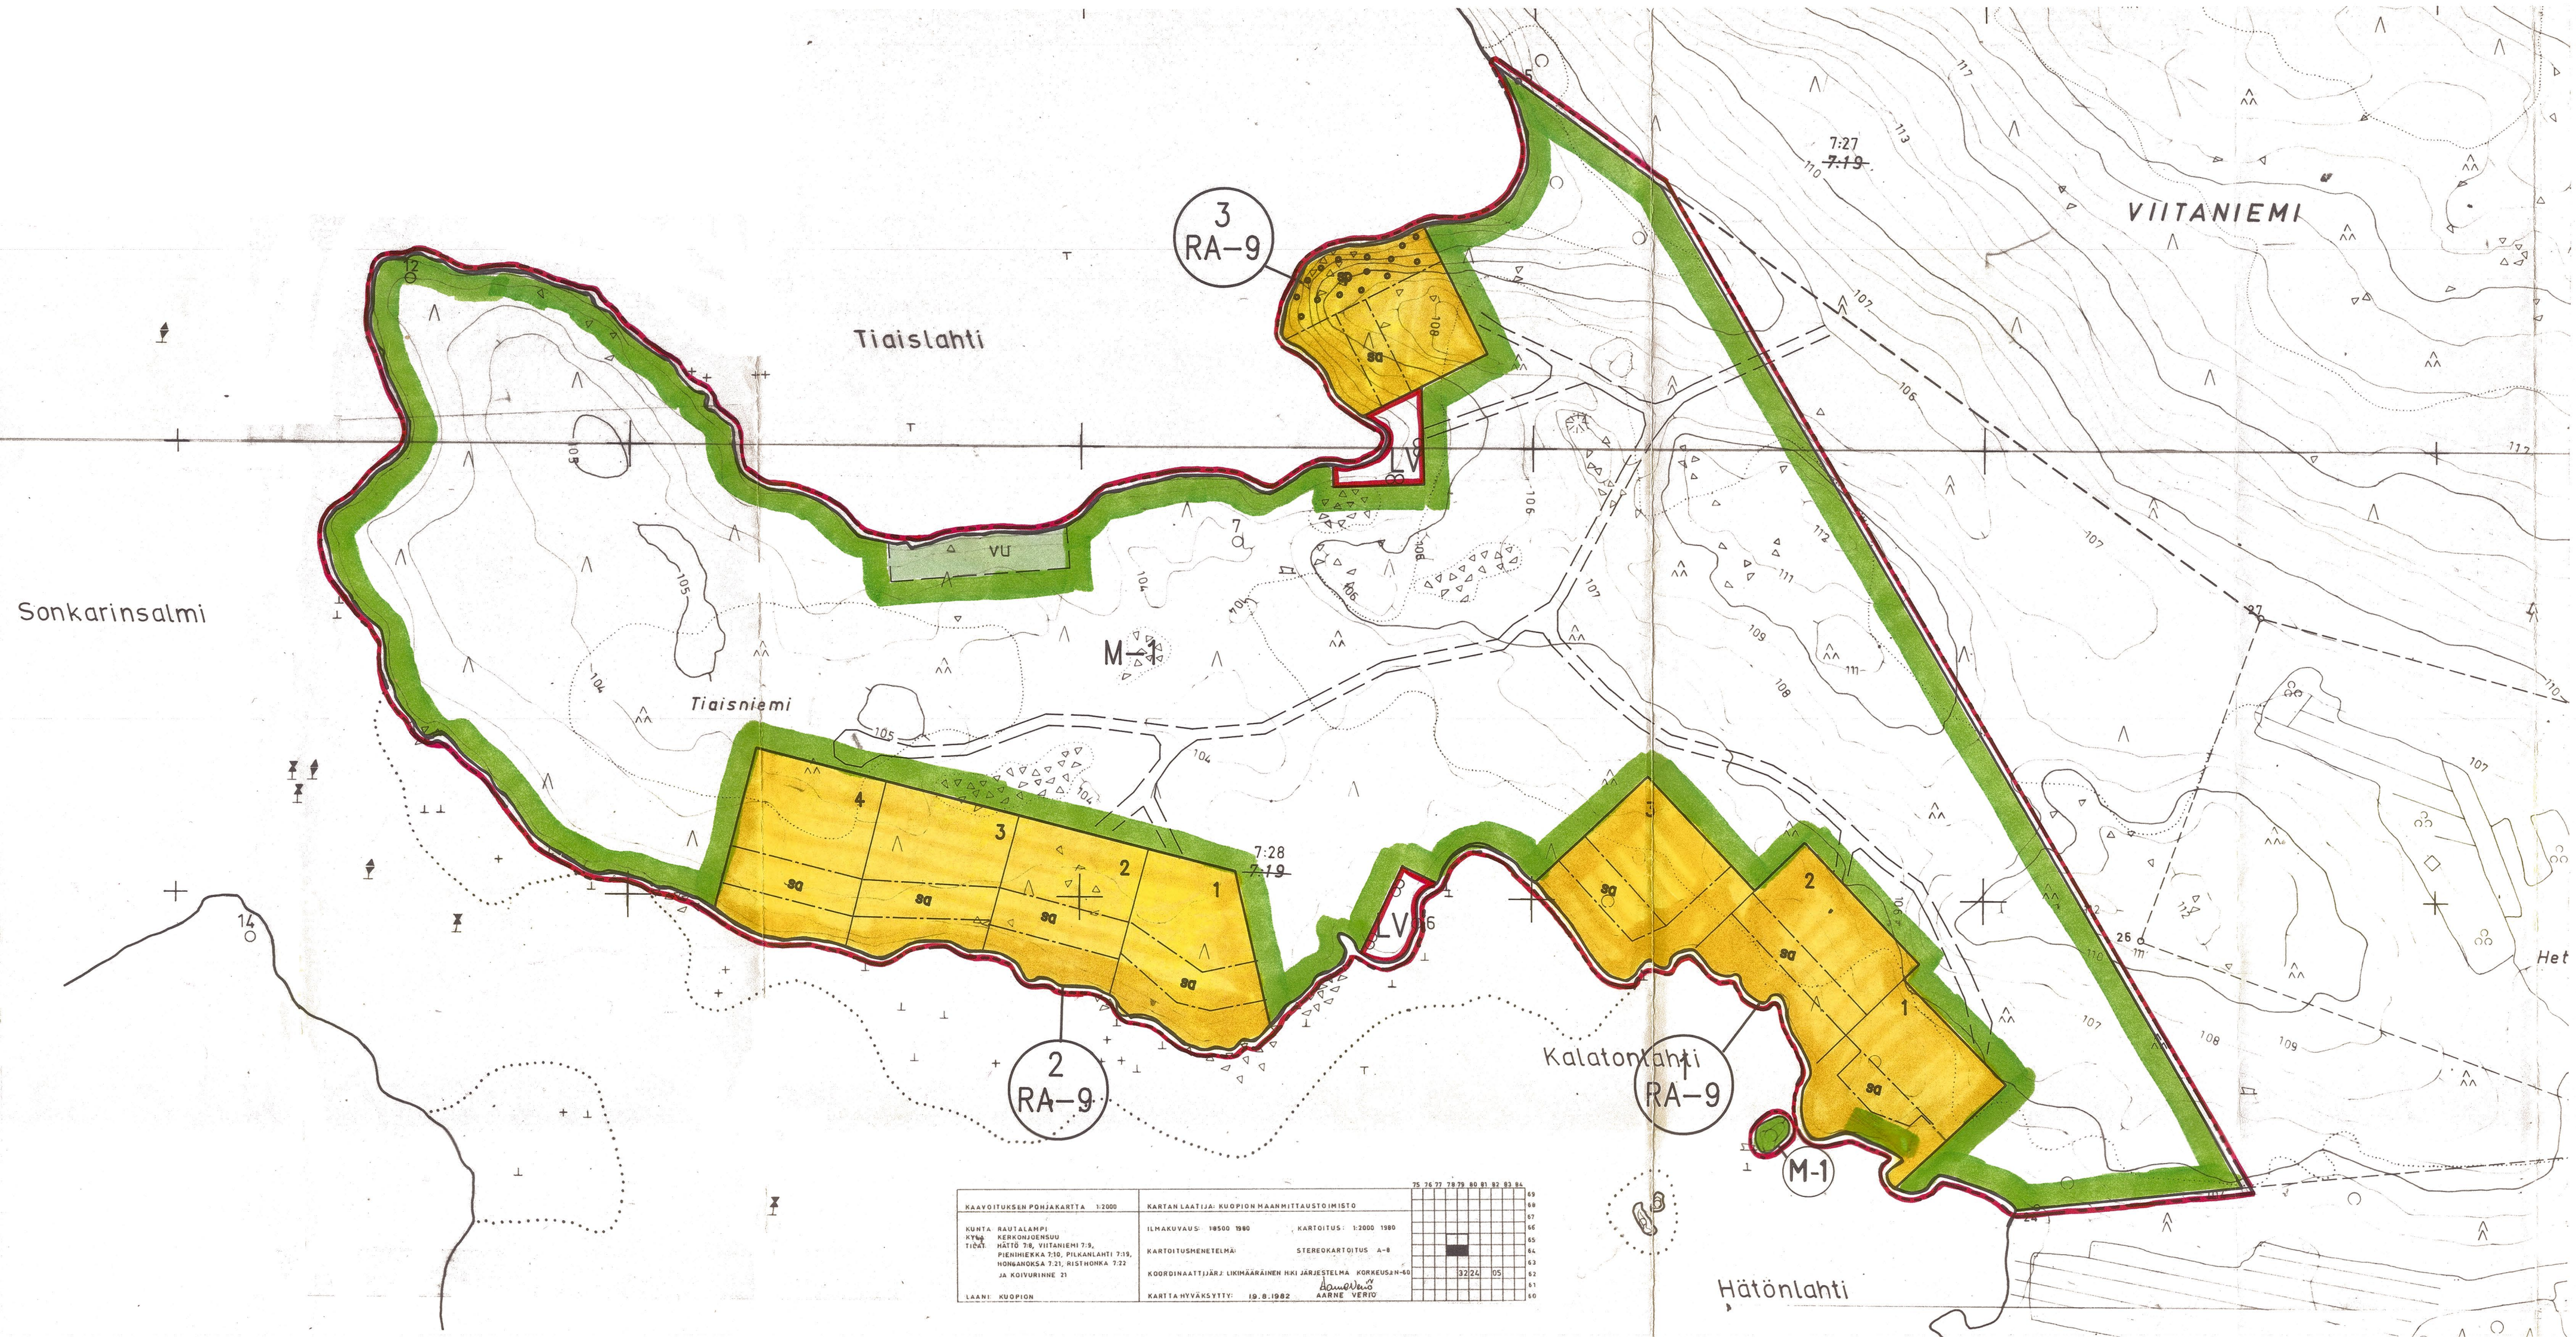

Merkintöjen selitykset ja kaavamääräykset:

RA-9 Loma-asuntoalue.
Rakennuspaikalle saa rakentaa yhteensä neljä erillistä rakennusta, joiden yhteinen kerrosala saa olla enintään 150 k-m². Erillisen saunarakennuksen kerrosala saa olla enintään 25 m².

Rakennuksissa on käytettävä harjakattoa ja katteen tulee olla väriltään tumma.

Käymälän tulee olla tiiviillä säiliöllä varustettu kuiva- tai vesikäymälä. Vesikäymälän jätevedet on kuljetettava pois alueelta terveystalokunnan hyväksymään paikkaan. Talousvedet on imeytettävä sakokaivon kautta maahan. Imeyttämisen on tapahduttava vähintään 15 metrin etäisyydellä rantaviivasta.

Rakennuspaikkojen rakentamaton osa on säilytettävä luonnonmukaisessa huollitellussa kunnossa.

VU Ohjeellinen uimaranta-alue

LV Venevalkama

M-1 Maa- ja metsätalousalue.
Alueelle saa rakentaa ainoastaan maa- ja metsätalouden harjoittamisen kannalta välttämättömiä rakenteita ja laitteita.

Vahvistettavan rantakaava-alueen raja.

Korttelin, korttelinosan ja alueen raja.

Ohjeellinen rakennuspaikan raja.

1 Korttelin numero

1 Rakennuspaikan numero.

--- Ohjeellinen tie

sq Saunarakennuksen rakennusala.
Rakennusosalalle saa rakentaa saunarakennuksen, jonka kerrosala saa olla enintään 25 k-m².

sp Rakennuspaikan osa, jolla olemassa oleva puusto on säilytettävä siten, että sallitaan vain maisemahoidon kannalta tarpeelliset toimenpiteet.

RAUTALAMPI

PILKANLAHTI

Rantakaava 1:2000

RANTAKAAVA PILKANLAHDEN TILALLE RN:O 7:28 RAUTALAMMIN KUNNAN KERKONJOENSUUN KYLÄSSÄ.

RANTAKAAVALLA MUODOSTUVAT KORTTELIT 1-3, VENEVALKAMA-, URHEILU- JA VIRKISTYSPALVELUJEN ALUE SEKÄ MAA- JA METSÄTALOUSALUEET

KUOPIOSSA 9.PÄIVÄNÄ TAMMIKUUTA 1992

SUUNNITTELUKESKUS OY

Hannu Koskinen
Hannu Koskinen

tsto.pääll., dipl.ins.

Veijo Partanen
Veijo Partanen

maanmitt.tekn.

Kunnanvaltuusto on kokouksessaan 15.4.1992 37§:n kohdalla hyväksynyt tämän rantakaavan.

Rautalammella 6.5.1992

Janne Saariluoma
Kunnansihtööri

