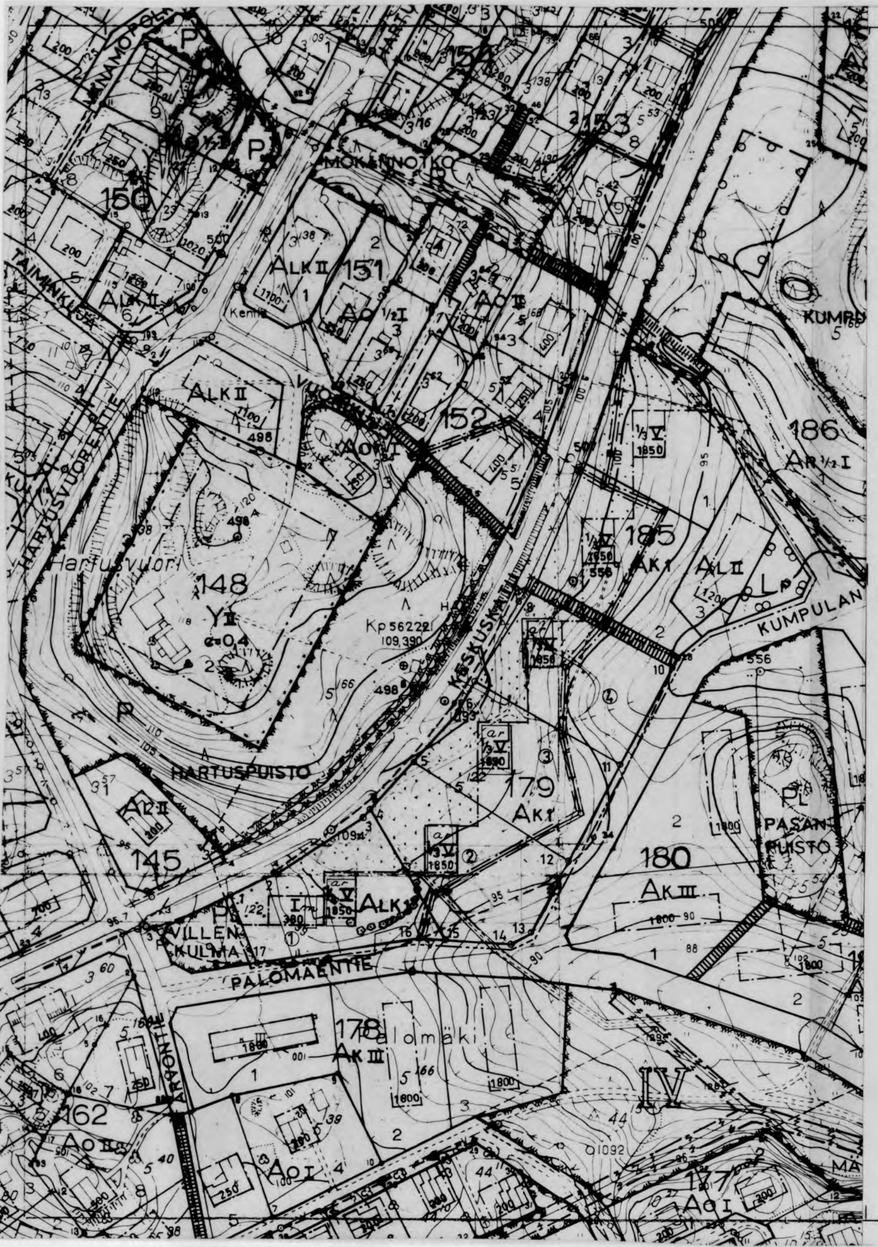

JÄMSÄN KAUPPALAN IV KAUPPALANOSAN KORTTELIEN 179 JA 185 SEKÄ HARTUSPUISTON JA KESKUSKADUN KATUALUEEN ASEMAKAAVAN MUUTOS

ALUE KUULUU OSITTAIN MAAREKISTERIIN SEKÄ OSITTAIN TONTTIREKISTERIIN.

MERKKIEN SELITYKSET JA ASEMAKAAVAMÄÄRÄYKSET:

---·--- 3 M SEN KAAVA-ALUEEN ULKOPUOLELLA OLEVA VIIVA, JOTA VAHVISTAMINEN KOSKEE

— — — ERI KAAVAMÄÄRÄYSTEN ALAISTEN ALUEEN OSIEN VÄLINEN RAJA

——+—— KAUPPALANOSAN RAJA

———— KORTTELIN, KORTTELINOSAN JA ALUEEN RAJA

———— OHJEELLINEN TONTIN RAJA

IV KAUPPALANOSAN NUMERO

148 KORTTELIN NUMERO

2 TONTIN NUMERO

KESKUSKATU KADUN, KATUAUKION, TORIN TAI PUISTON NIMI

PORRASKATU TAI YLEISELLE JALANKULULLE VARATTU KATUALUE

ISTUTETTAVA TONTIN OSA

VIEMÄRIÄ VARTEN VARATTAVA ALUE

400 LUKU, JOKA OSOITTAA SUURIMMAN RAKENNUSALALLE RAKENNETTAVAKSI SALLITUN KERROSALAN

II ROOMALAINEN NUMERO, JOKA OSOITTAA RAKENNUSTEN, RAKENNUKSEN TAI SEN OSAN SUURIMMAN SALLITUN VARSINAISEN KERROSLUVUN

1/3 V MURTOLUKU ROOMALAISEN NUMERON EDESSÄ OSOITTAA KELLARIKERROKSESSA SALLITUN, KERROSALAAN LASKETTAVAN RAKENNUSOIKEUDEN

X RISTI MERKINNÄN PÄÄLLÄ OSOITTAA MERKINNÄN POISTAMISTA

RAKENNUSALA

m MYYMÄLÄN TAI LIIKKEEN RAKENNUSALA

AK ASUNTOKERROSTALOJEN KORTTELIALUE

ALK YHDISTETTYJEN LIIKE- JA ASUNTOKERROSTALOJEN KORTTELIALUE

AL LIIKERAKENNUSTEN KORTTELIALUE

AK1 ASUNTOKERROSTALOJEN KORTTELIALUE. RAKENNUKSEN ULLAKOLLE SAA SIJOITTAA SAUNAN

P PUISTOALUE

LP PYSÄKÖIMISALUE

TONTILLE ON VARATTAVA 1 AUTOPAIKKA ASUINHUONEISTOA KOHTI, 1 AUTOPAIKKA LIIKEHUONEISTON 35 M^2 KOHTI, JA 10 M^2 ISTUTETTUA ULKOOLESKELUTILAA ASUINHUONEISTOA KOHTI.

MITTAKAAVA 1:2000

1 10 20 100 200

ASEMAKAAVAN MUUTOS LAADITTU JA POHJAKARTTA TARKASTETTU SEKÄ TODETTU SE ASETUKSEN KAAVOITUSMITTAUKSISTA JA KAAVOJEN POHJAKARTOISTA MUKAISEKSI.

JÄMSÄN KAUPPALAN KAAVOITUSTOIMISTOSSA SYYSKUUN 2 PÄIVÄNÄ 1974

KAAVOITUSINSINÖÖRI Ahti Vielma

AHTI VIELMA