

MÄNTYHARJU

KINGONOJAN

RANTAKAAVA 1:2000

tiloilla UUTELA RN:o 5¹⁵⁸, KINGONOJA RN:o 5¹⁶⁰ ja MAYRAMAKI RN:o 5¹⁶⁷
PARTSIMAAN kylässä

MERKINTOJEN SELITYS JA RANTAKAAVAMAARAYKSET:


- 3 m sen kaava-alueen ulkopuolella oleva viiva, jota vahvistaminen koskee
- Eri kaavamäärysten alaisten alueen osien välinen raja
- Alueen raja
- Ohjeellinen rakennuspaikan raja
- 2 Osa-alueen numero
- 3 Rakennuspaikan numero
- Ohjeellinen rakennusala
- Rakentamatta säilytettävä rakennuspaikan osa
- RH Loma-asuntalue, jonka saa jakaa rantakaavan mukaisiin rakennuspaikkoihin myös tarvittaessa poiketen ohjeellisista rakennuspaikkojen rajoista, kuitenkin enintään 10 m. Rakennuspaikkojen rannanpuoleisen leveyden tulee olla vähintään 40 m. Kullekin rakennuspaikalle saa rakentaa yhden yksinomaan lomakäyttöön tarkoitetun asuinrakennuksen, jonka kerrassala on enintään 120 m². Tämän lisäksi saa kullekin rakennuspaikalle rakentaa talousrakennuksia (kuten saunan), joiden rakennusten yhteenlaskettu kerrassala ei saa ylittää 30 m². Viimeksi mainitut rakennukset voidaan myös joko kokonaan tai osaksi sijoittaa rakentamatta säilytettävälle rakennuspaikan osalle, mikäli rakennuslautakunta katsoo tämän tarkoituksenmukaiseksi, ei kuitenkaan 10 m lähemmäksi keskiveden mukaista rantaviivaa.
- M Maatalousalue
- P Yhteiskäyttöinen vapaa-alue. Alueelle saa rakentaa tarvittaessa rantakaava-alueen asukkaita palvelevia laitteita, rakenteita ja vähäisiä rakennuksia, kuten laitureita, saunoja jne. Alueelle voidaan sijoittaa yhteiskäyttöön tulevia leikki-, palloliu-, paikoitus-, venevalkama- ym. alueita sekä tarvittavia teitä kääntöpaikkoineen. Alue on pyrittävä mahdollisimman suuressa määrin säilyttämään luonnontilaisena.
- Ohjeellinen tiealue

Rakennukset tulee sijoittaa siten, ettei huomattavia maansiirto- ja kiviensii-
rtoja jouduta suorittamaan. Muutoinkaan eivät rakennukset saa materiaalisia,
värinsä, muotoja, korkeusasemansa ja maastoon sijoituksensa puolesta tar-
peettomasti rikkoa luonnonmaisemaa.

Mikkeli 18 päivänä kesäkuuta 1975

Dipl.ins. Tuomo Silvennoinen


Korjattu 05-11-1976

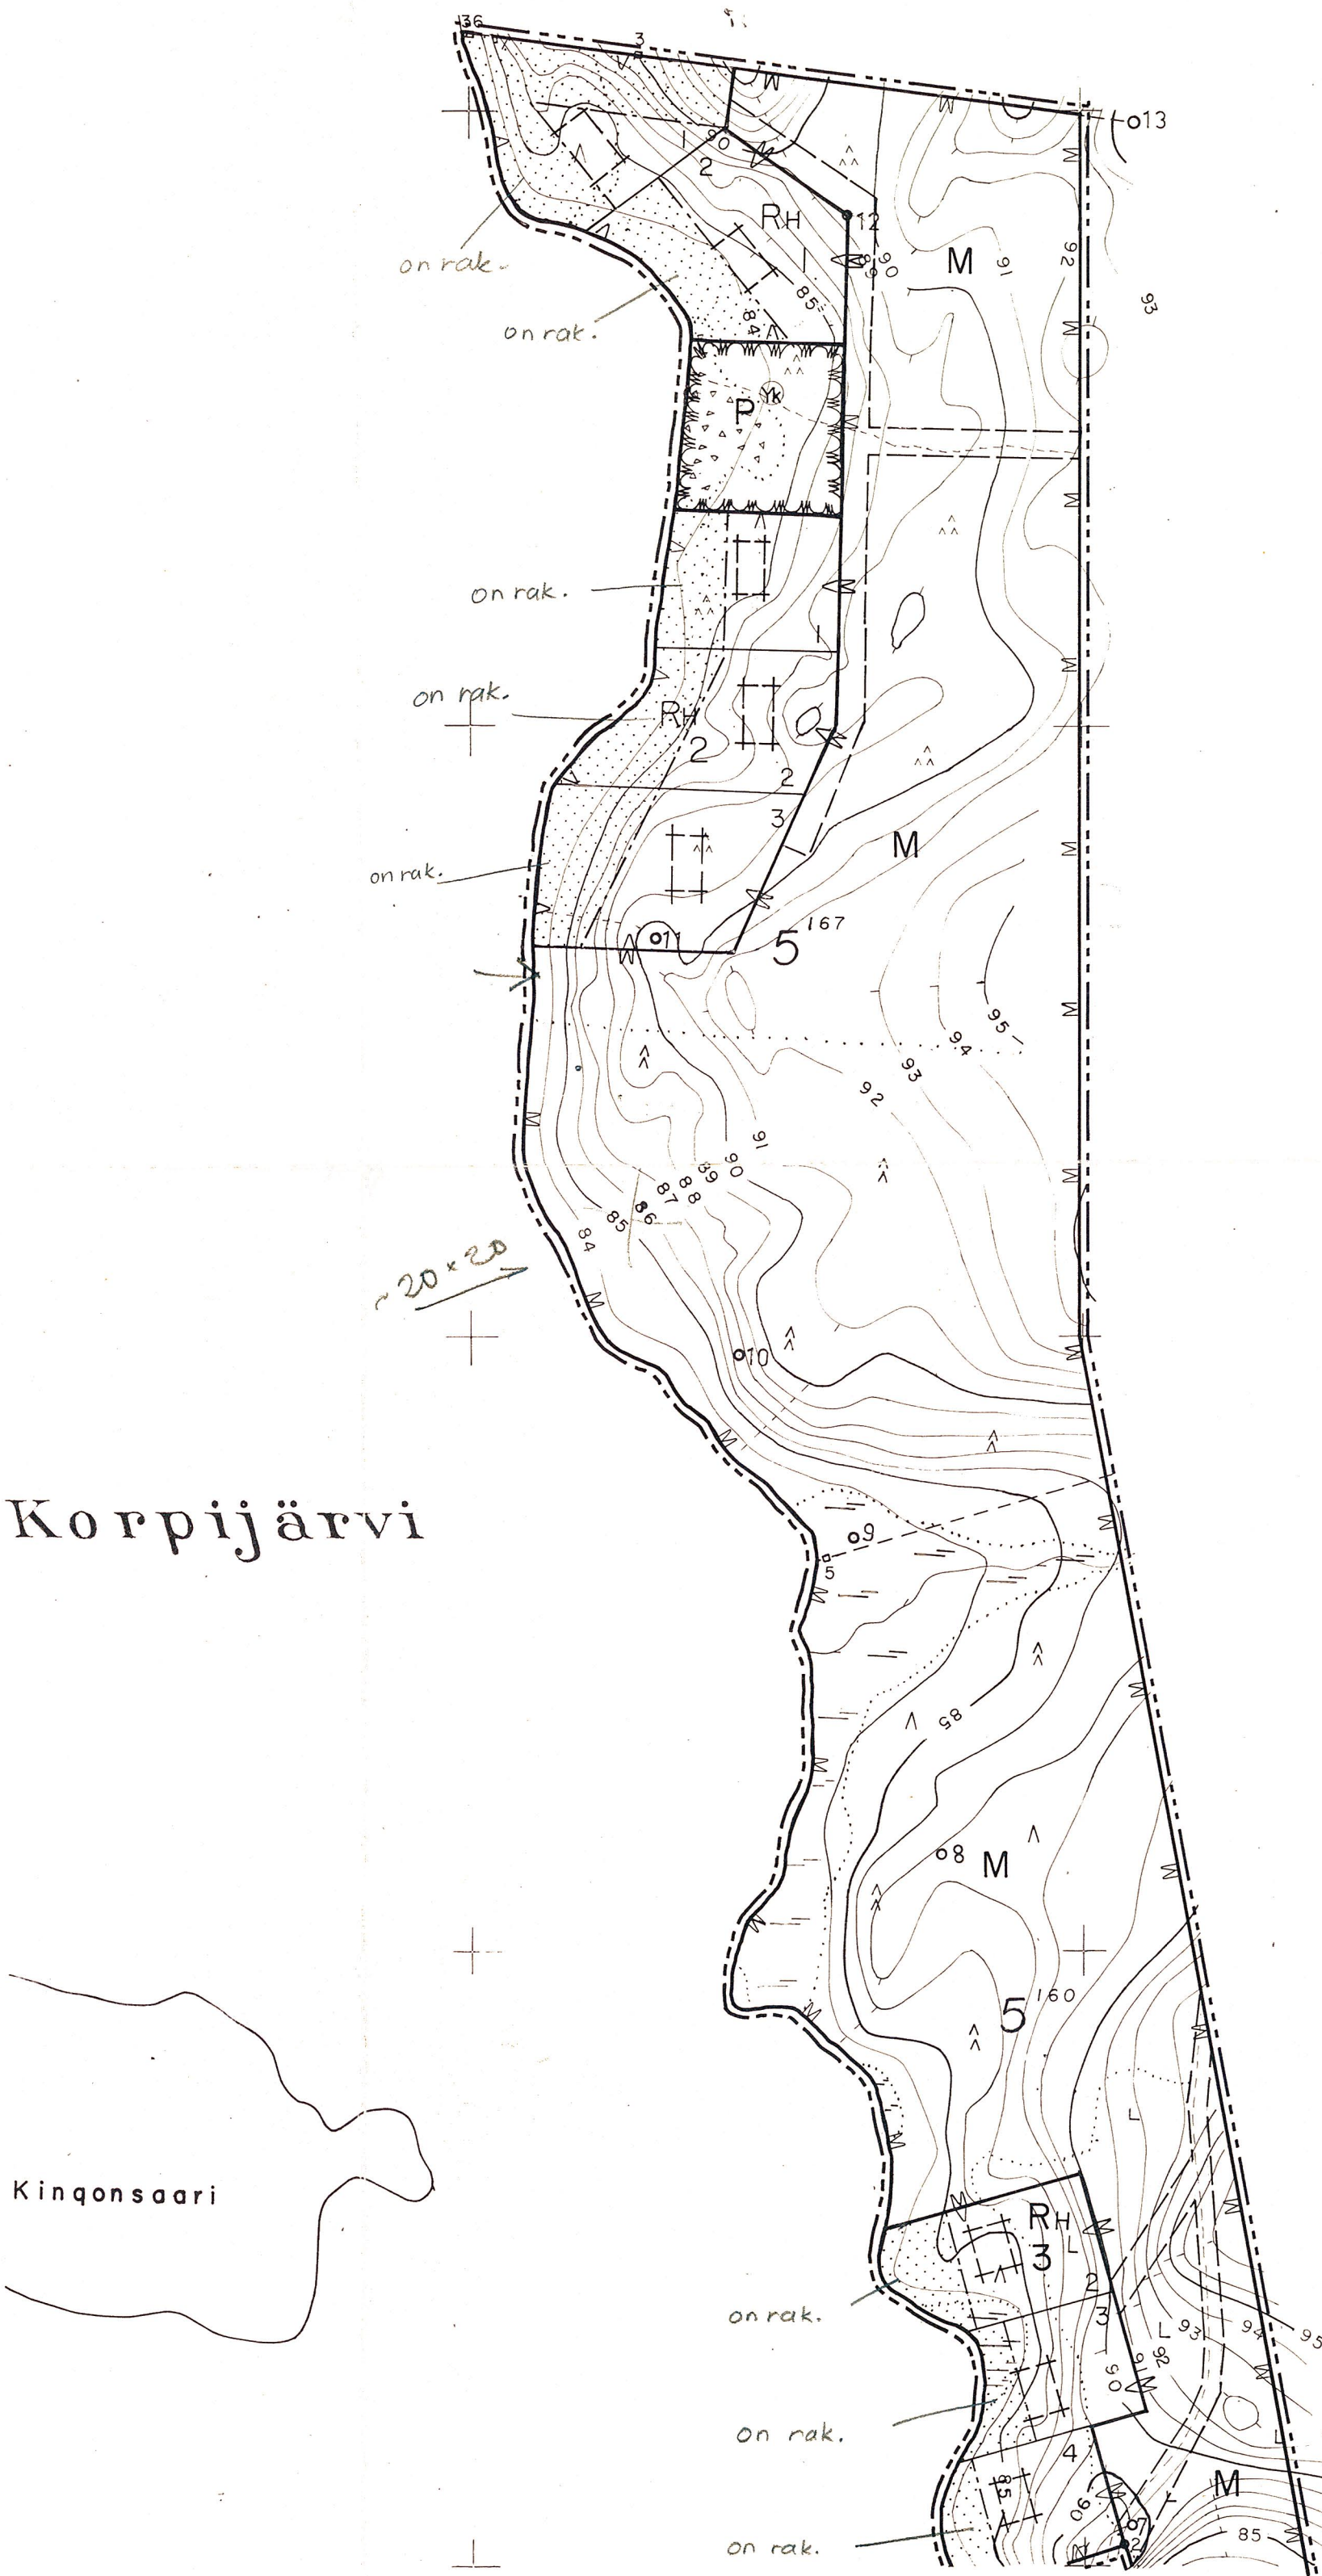

liu luvu 124 a f

Tämän kaavehartan kunnantvaltuuston
päättöksen 3.9.1977 § 132 mukaisiksi
toistetaan
Mäntyharrjuassa 31.10.1977
Viran hoitajasta
Leena Laitinen
Keskusarkistonhoitaja


RANTAKAAVAN POHJAKARTTA 1:2000		KARTAN LAATIJU L. RIPATTI	
KUNTA	MÄNTYHARJU	KARTOITUS 1974	
KYLA	PARTSIMAA	KARTOITUSMENETELMA MAASTOKARTOITUS	
TILAT	UUTELA RN:o 5 ¹⁵⁸ KINGONOJA RN:o 5 ¹⁶⁰ MAYRAMAKI RN:o 5 ¹⁶⁷	KOORDINAATTIJÄRJESTELMA VALTION KORKEUSJÄRJESTELMA N43	
LAANI	MIKKELIN	KARTTA HYVÄKSYTTY 28-05-1975 Aarne Verio	

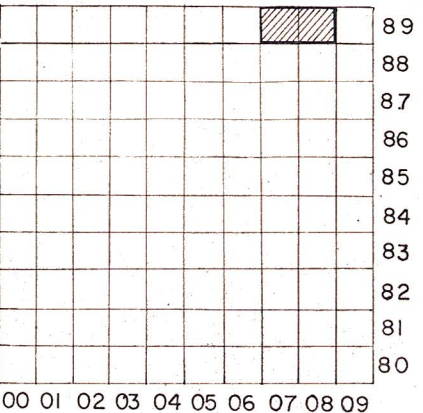

6789 507

6789 509

Iikosaari

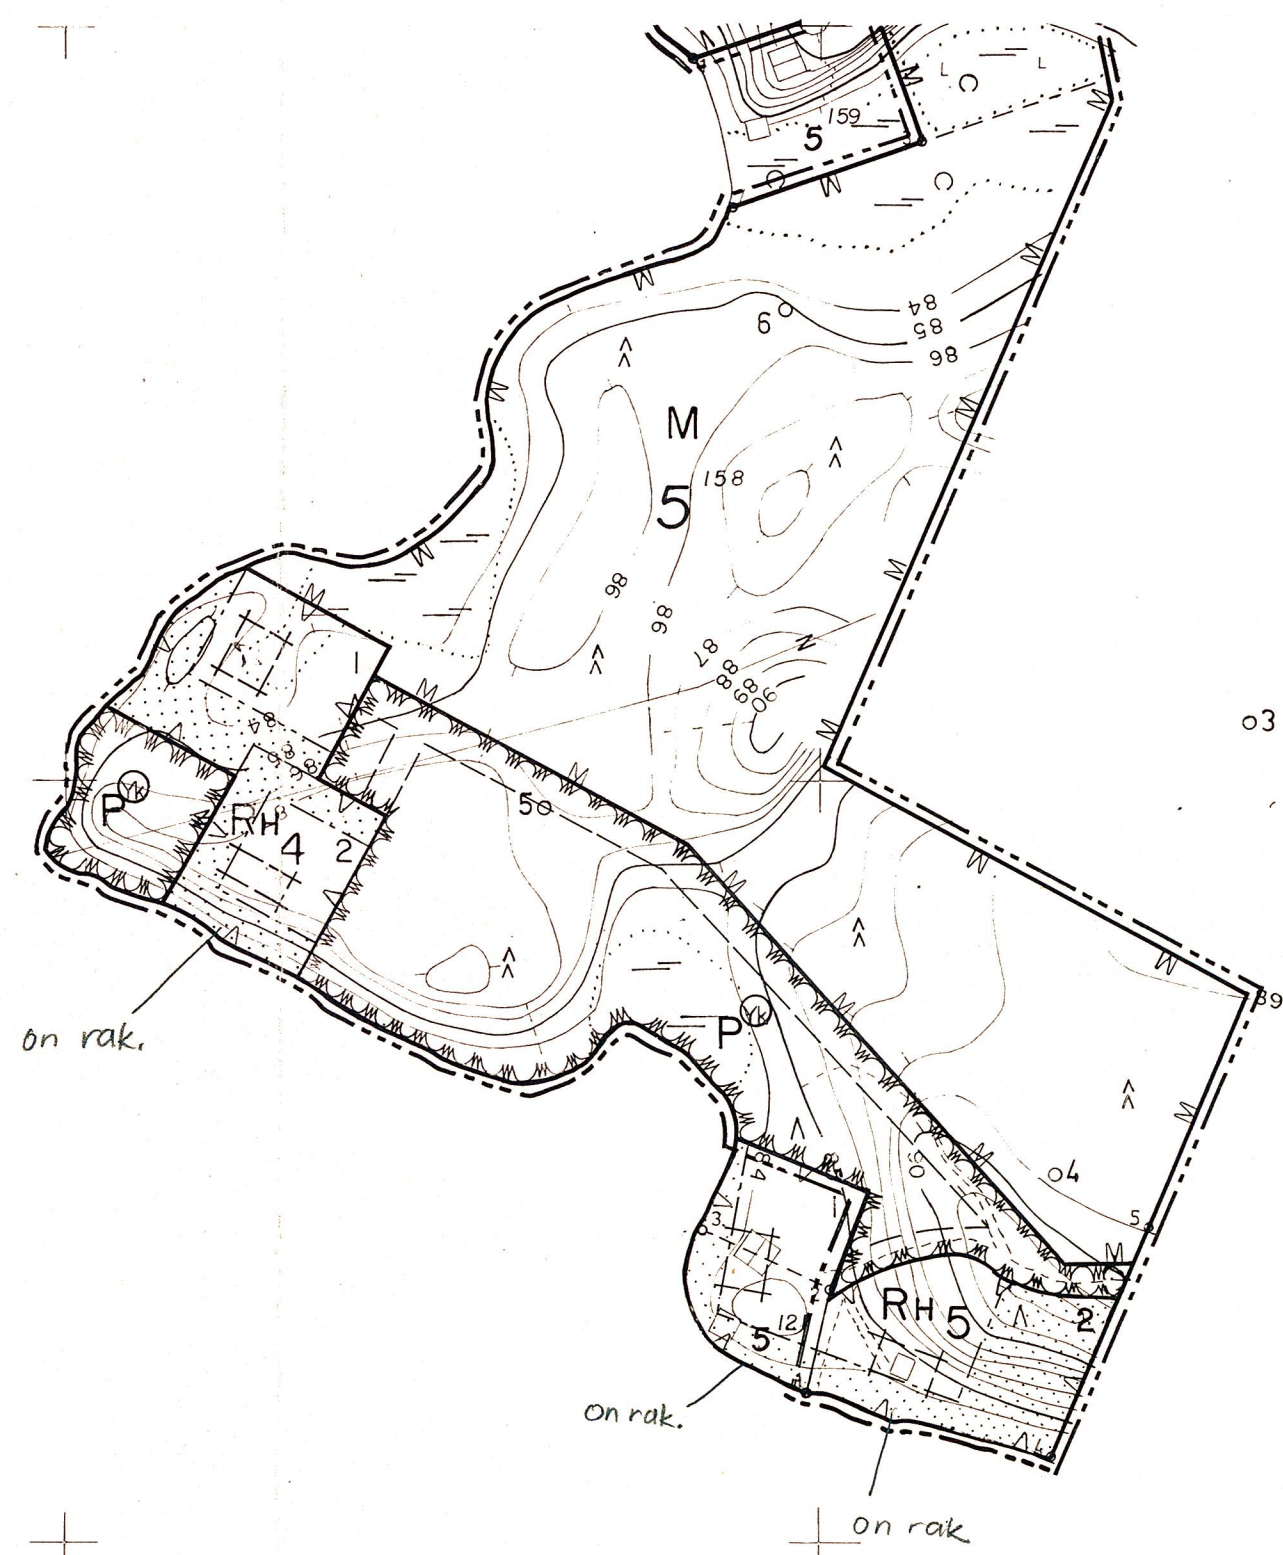


MÄNTYHARJU RANTAKANGAS
313202 88/07-08


2. kappale

RANTAKAAVAN POHJAKARTTA 1:2000		KARTAN LAATIJAT L. RIPATTI	
KUNTA	MÄNTYHARJU	KARTTOITUS 1974	
KYLA	PARTSIMAA	KARTTOITUSMENETELMÄ MAASTOKARTTOITUS	
LÄHÄN	MIKKELIN	KARTTA HYVÄKSYTTY 28-05-1975 AARNE VERIO	

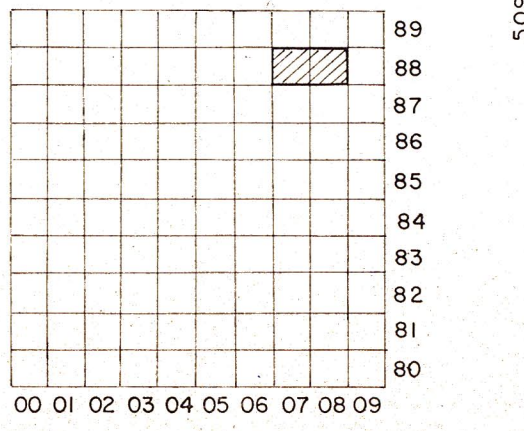

6788 507

6788 509