


Katos Hognist
Rak. alst suunnitelmak.

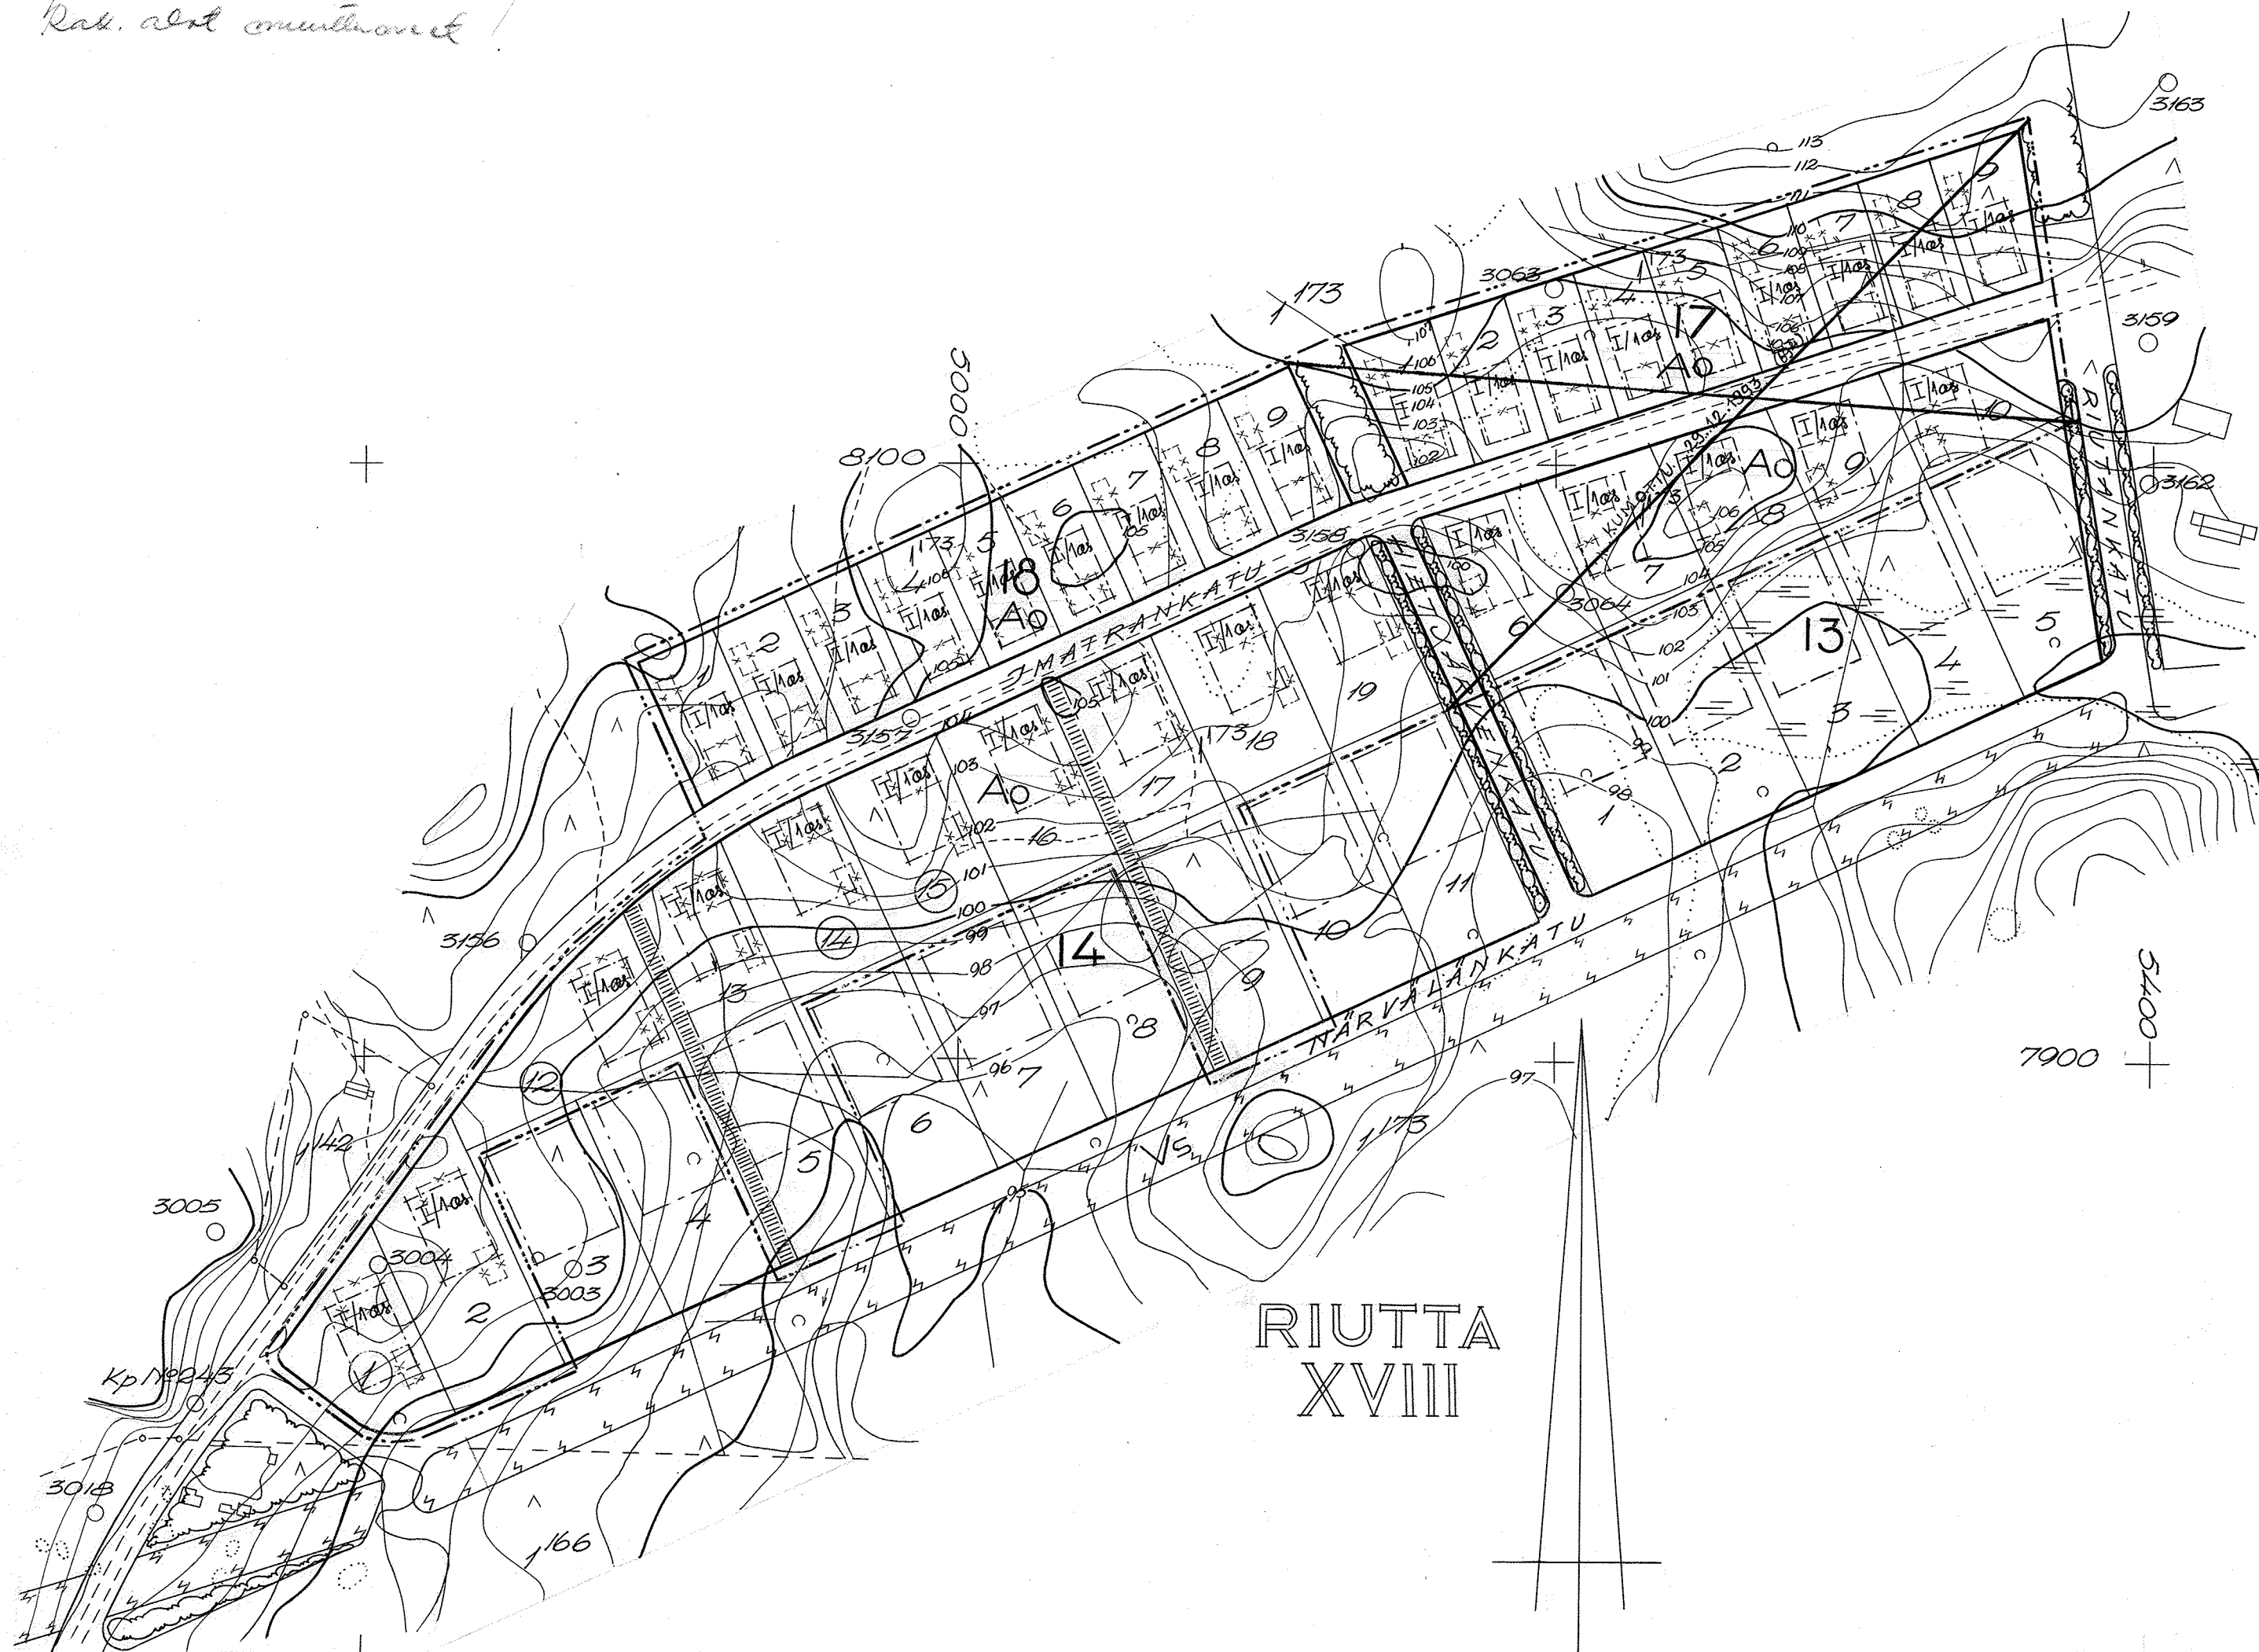

MIKKELI

RIUTTA (XVIII)

KORTTELIT № 17 ja 18 ja

OSALLE KORTTELEITA № 13 ja 14

ASEMAKAAVAN MUUTOS

1:2000

Asemakaavamerkinnot ja -määräykset:

----- 3 m sen kaava-alueen ulkopuolella oleva viiva, jota vahvistaminen koskee.

----- Eri kaavamääräysten alaisten alueen osien välinen raja.

----- Korttelin, korttelinosan ja alueen raja.

XVIII Kaupunginosan numero.

RIUTTA Kaupunginosan nimi.

14 Korttelin numero.

2 Tontin numero.

RIUTANKATU Kadun nimi.

----- Rakennusala.

----- Puistoalue.

----- Yleiselle jalankululle varattu korttelinosa.

----- Voimansiirtoalue.

----- Omakotirakennusten korttelialue.

× Risti merkinnän päällä osoittaa merkinnän poistamista.

I Roomalainen numero, joka osoittaa rakennusten, rakennuksen tai sen osan suurimman sallitun kerrosluvun.

as Arabialainen luku, johon liittyvät kirjaimet as, osoittaa suurimman sallitun asuntojen lukumäärän rakennuksessa.

Kaikkilla vahvistettavan alueen tonteilla kattokaltevuus enintään 1:3 ja kateaineena huopa.

Katon lappeen ja seinän leikkauskohdan korkeus sokkelin pinnasta 325. Rakentamattomat korttelinosat, joita ei käytetä kulkuteinä eikä paikoitukseen, on istutettava.

Korttelialueilta saa kaataa puita vain kaupunginarkkitehdin luvalla.

Korttelin 14 tontit № 5 ja 9 ovat 22.9.1948 vahvistetun asemakaavan mukaisesti asuntotiloja. Niille saa rakentaa tarpeelliset asuin- ja talousrakennukset yhtä taloutta varten.

Mikkelissä tammikuun 30 päivänä 1963.

Kaupunginarkkitehti

Paul Autere

XVIII 13a