



Vahvistettu lääninhallituksen päätöksellä
26 päivästä 11 kuuta 1966 N:o N.195
Mikkelissä, lääninrakennustoimistossa
26 päivänä 11 kuuta 1966
Lääninarkkitehti


[Signature]
Mikko Jökölehto

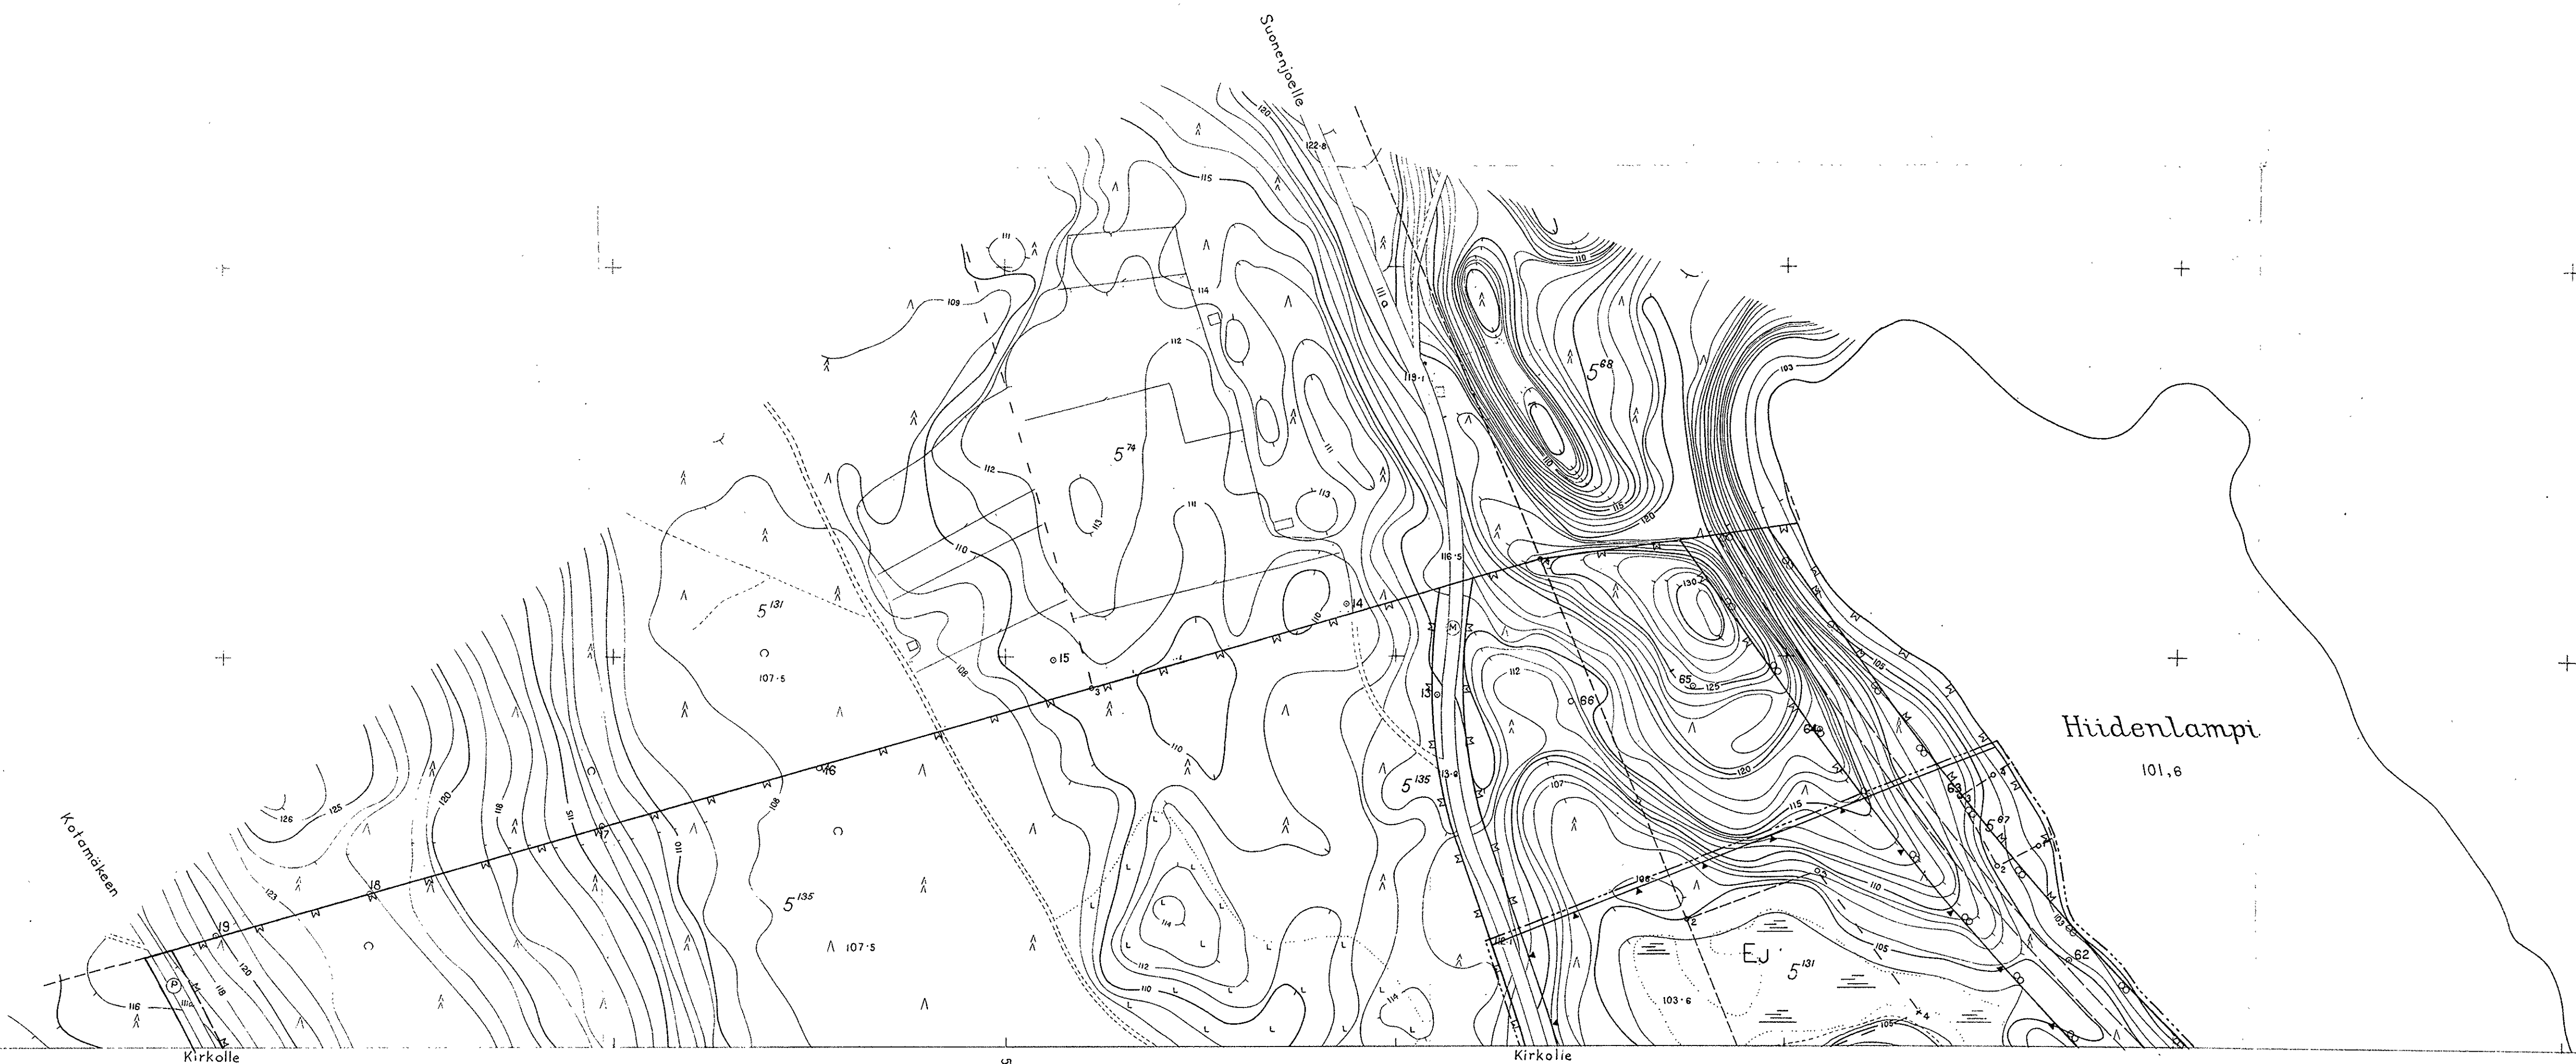

JÄPPILÄ
N:o 3241 07 20/21-22


KAARVOITUKSEN PÖHJAKARTTA 1:2000	KARTAN LAATIJJA MAANMITTAUSHALLITUKSEN ASEMAKAAVAMITTAUSTOIMISTO
KUNTA JÄPPILÄ	ILMAKUVUUS 1960 KARTTOITUS 1960
KYLAT JÄPPILÄ	KARTTOITUSMENETELMÄ STEREOKARTTOITUS, A8
	KOORDINAATTIJÄRJESTELMÄ VALTION KORKEUSJÄRJESTELMÄ N43
LAANI MIKKELI	KARTTA HYVÄKSYTTY 1.11.1961

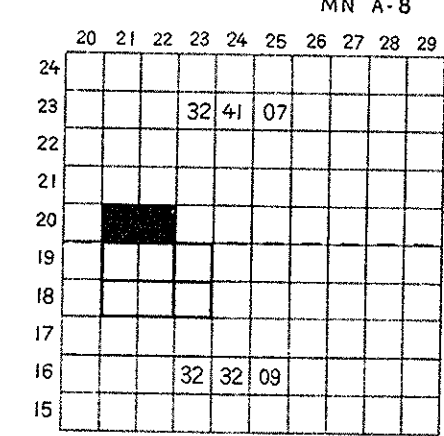


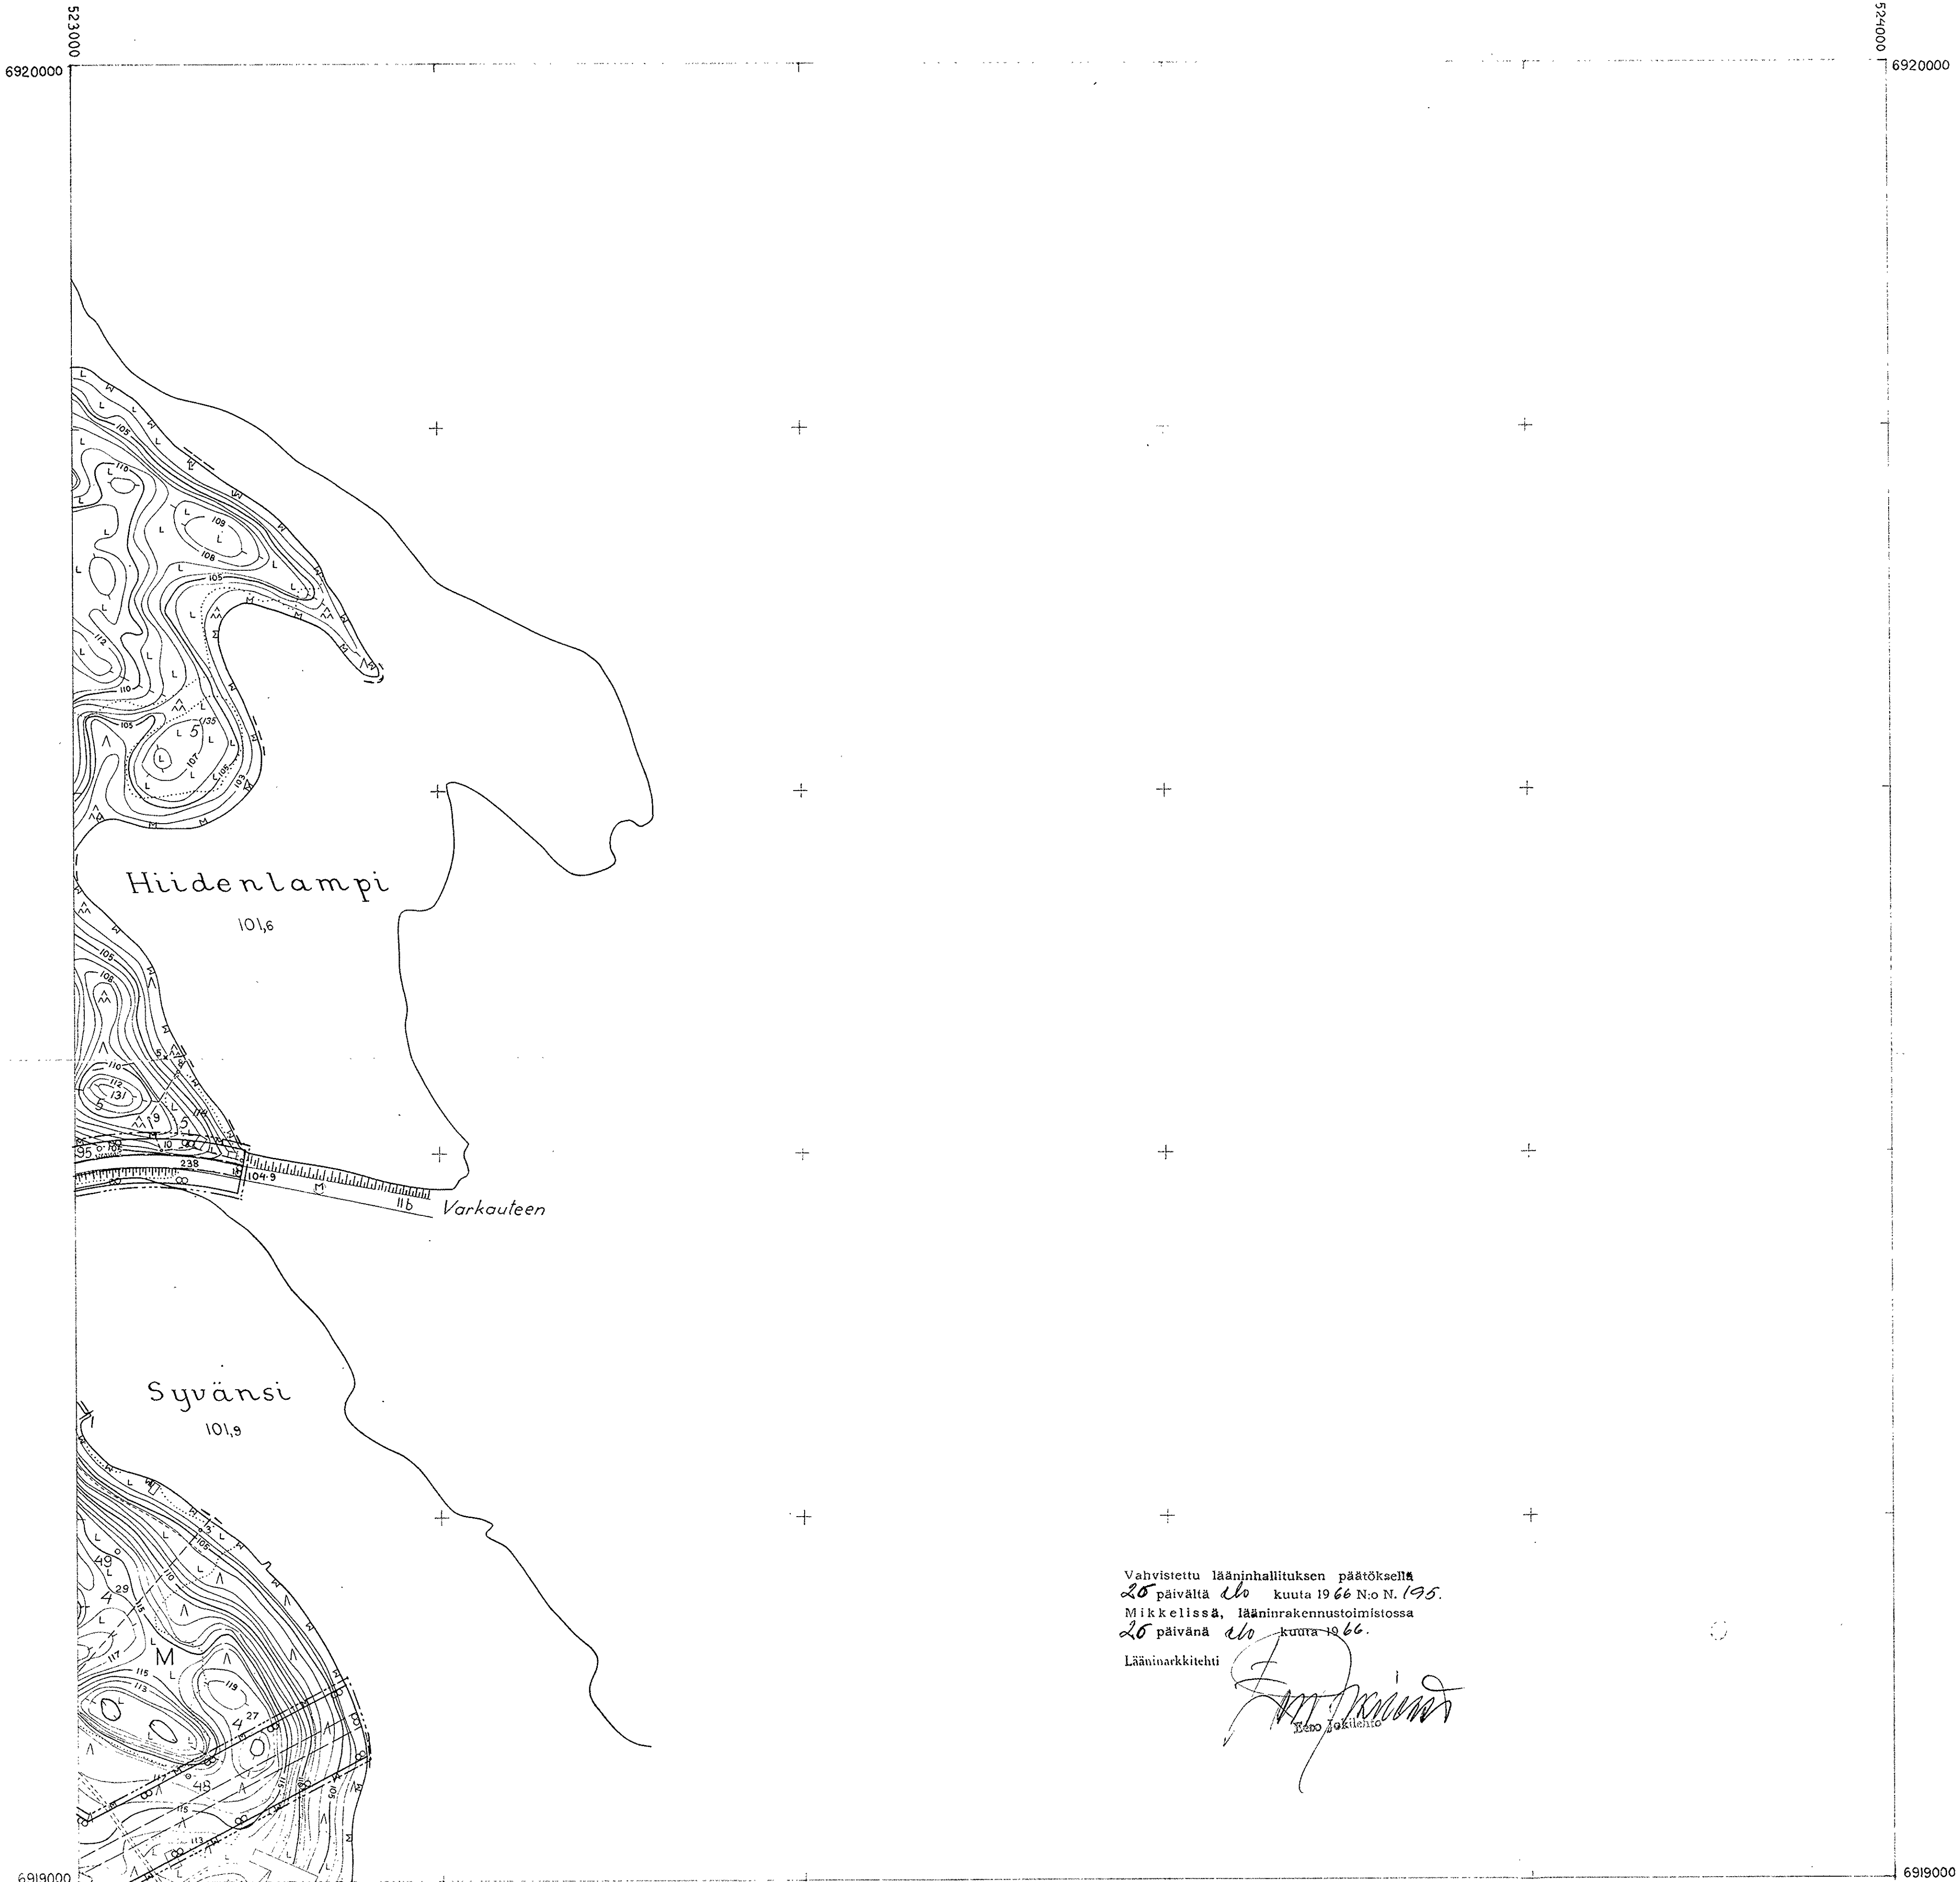

JÄPPILÄ
N:o 3232 09 19/23


KAAVOITUKSEN POHJAKARTTA 1:2000		KARTAN LAATIJA MAANMITTAUSHALLITUKSEN ASEMAKAAVAMITTAUSTOIMISTO	
KUNTA JÄPPILÄ	ILMAKUVAUS 1960	KARTOITUS 1960	
KYLÄT JÄPPILÄ	KARTOITUSMENETELMÄ STEREOKARTOITUS, A8		
KOORDINAATTIJÄRJESTELMÄ VALTION KORKEUSJÄRJESTELMÄ N43			
KARTTA HYVÄKSYTTY 1.11.1961			
LÄÄNI MIKKELI		A. Pautio	

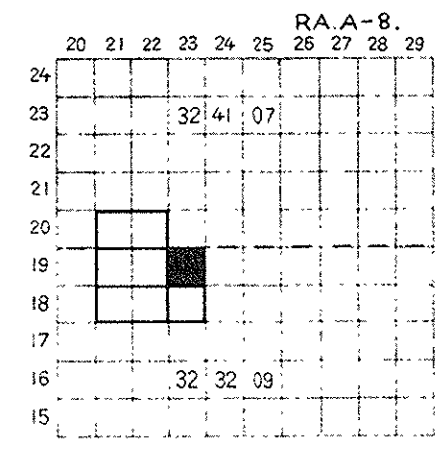

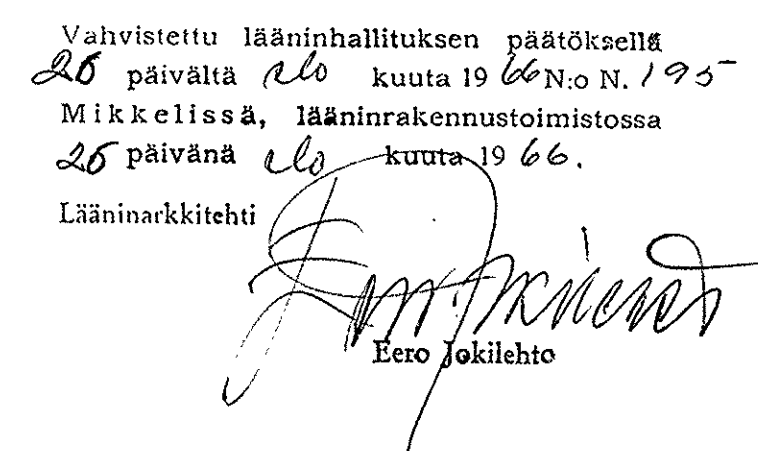

JÄPPILÄ
N:o 3232 09 18/21-22

KAIVOITUKSEN POHJAKARTTA 1:2000	KARTAN LAATIJAA MAANMITTAUSHALLITUKSEN ASEMAKAAVAMITTAUSTOIMISTO
KUNTA JÄPPILÄ	ILMAKUVUUS 1960 KARTTOITUS 1960
KYLÄT JÄPPILÄ	KARTTOITUSMENETELMÄ STEREOKARTTOITUS, A8
	KOORDINAATTIJÄRJESTELMÄ VALTION KORKEUSJÄRJESTELMÄ N43
	KARTTA HAYKSYTTY 1. II. 1961
LÄXNI MIKKELI	<i>J. Pentti</i>

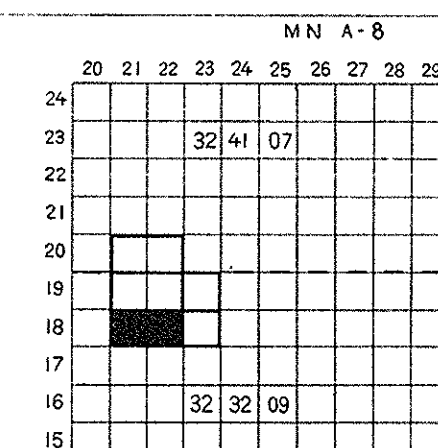


6919000

523000

6919000

524000

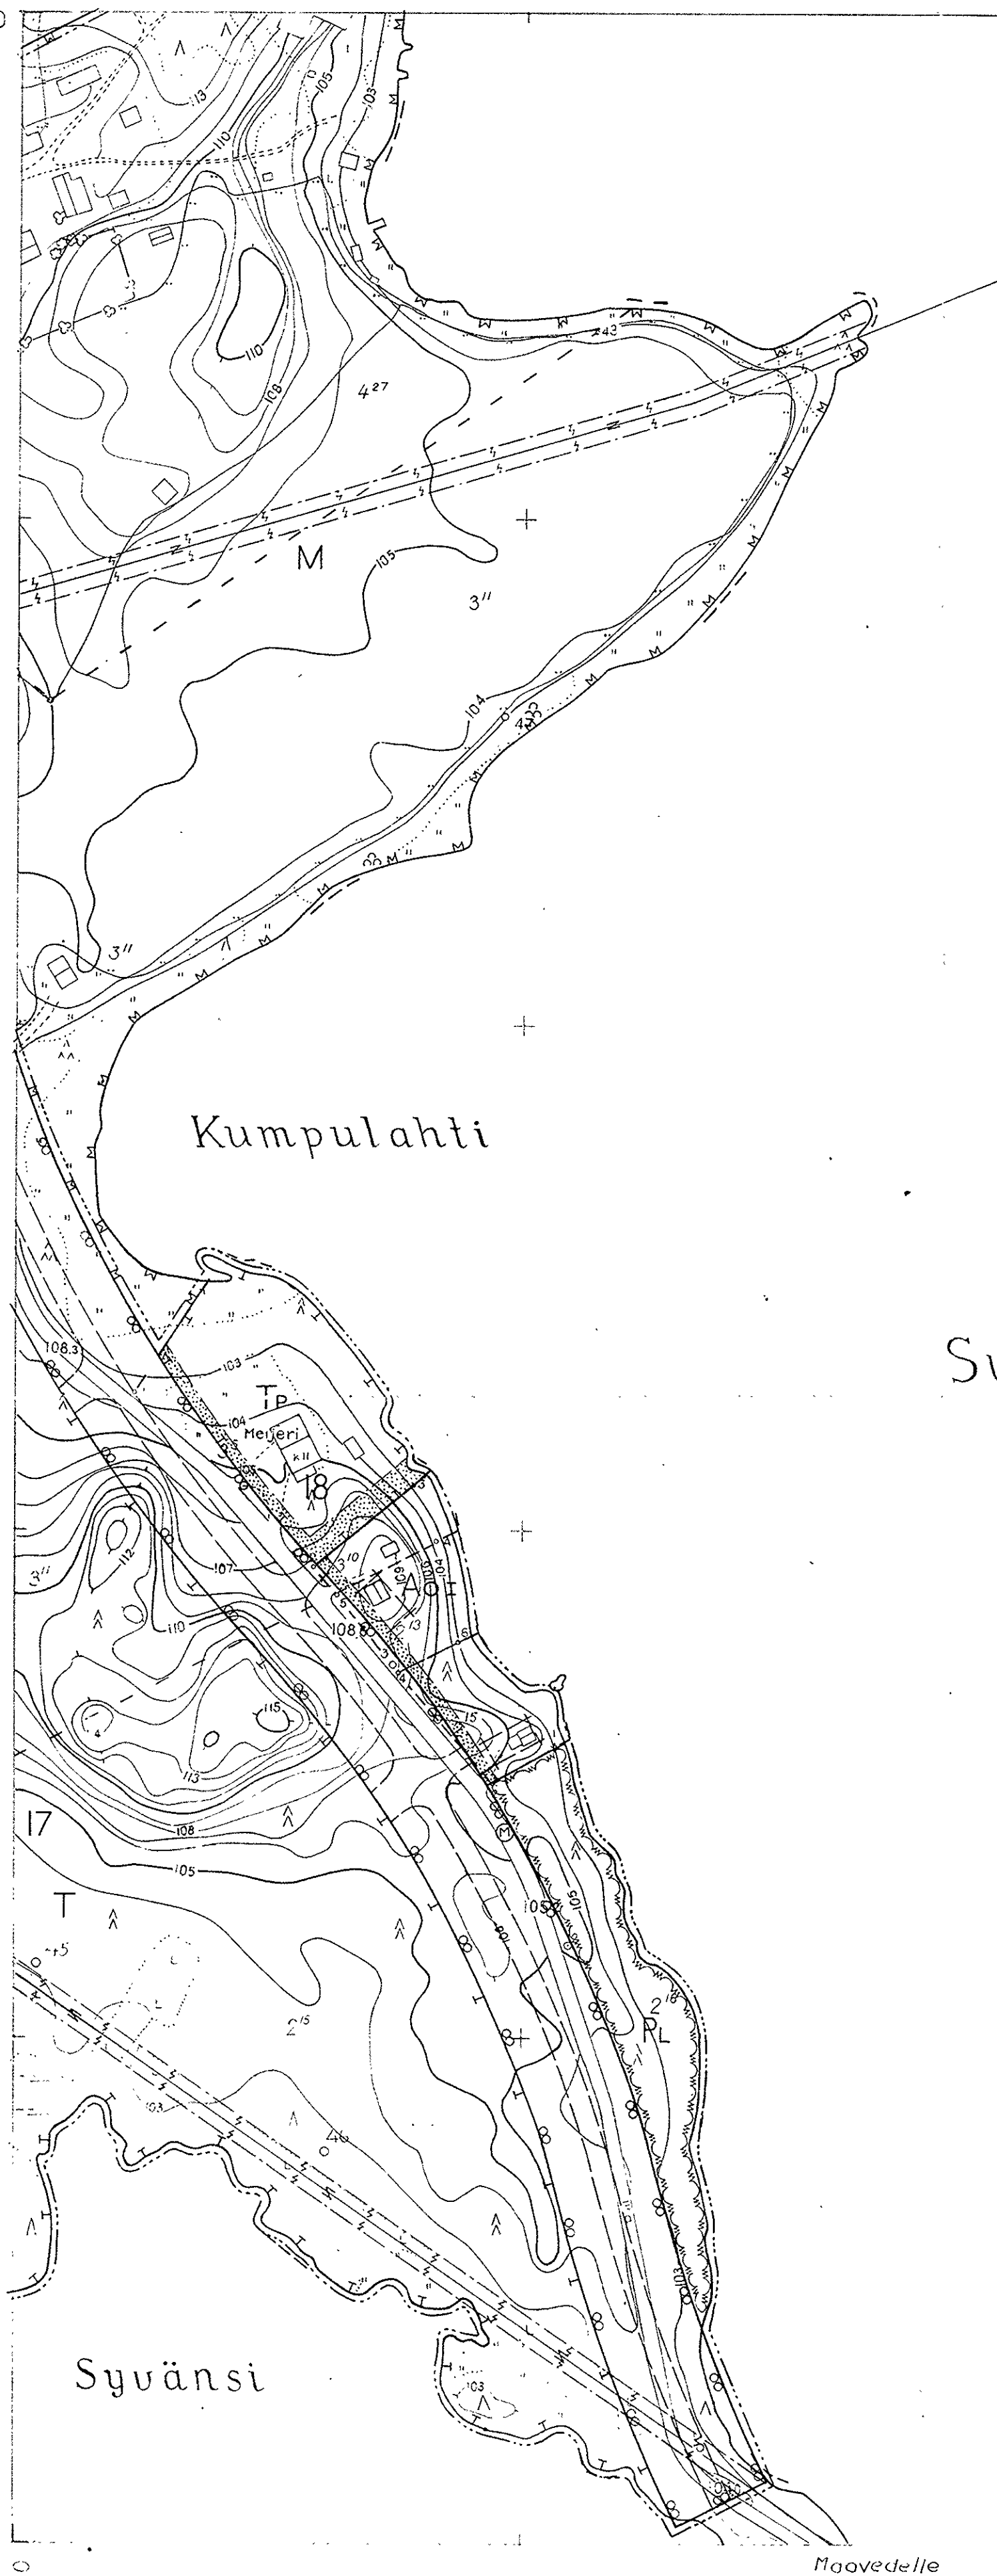

Kumpulahti

Syvänsi

Syvänsi

Maavedelle

Vahvistettu lääninhallituksen päätöksellä
 26 päivästä 10 kuuta 1966 N:o N. 195.
 Mikkelissä, lääninrakennustoimistossa
 26 päivänä 10 kuuta 1966.

Lääninarkkitehti

Eero Jokilehto
 Eero Jokilehto

JÄPPILÄ

N:o 3232 09 18/23

KAAVOITUKSEN PÖHJAKARTTA 1:2000

KUNTA JÄPPILÄ
 KYLAT JÄPPILÄ

LAANI MIKKELI

KARTAN LAATIJA MAANMITTAUSHALLITUKSEN
 ASEMAKAAVAMITTAUSTOIMISTO

ILMAKUVUUS 1960


KARTOITUS 1960

KARTOITUSMENETELMÄ STEREOKARTOITUS, A8

KOORDINAATTIJÄRJESTELMÄ VALTION KORKEUSJÄRJESTELMÄ N43

KARTTA HYVÄKSYTTY 1.11.1961

A. Pautio
 A. Pautio

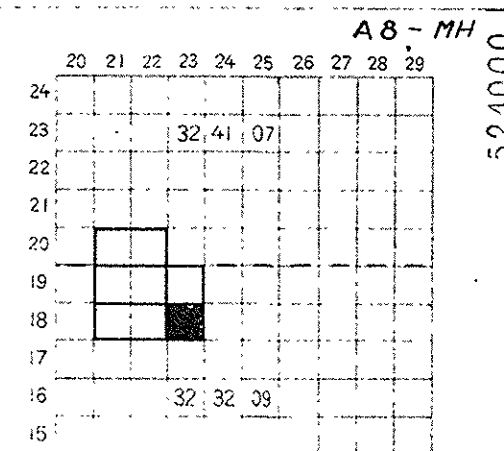

6918000

524000

JÄPPILÄ

KIRKONSEUDUN RAKENNUSKAAVA

TEHTY MAANMITTAUSHALLITUKSEN ASEMAKAAVAMITTAUSTOIMISTOSSA VUOSINA 1961-62

MERKINTÖJEN SELITYKSET:

- 3 metriä sen rakennuskaava-alueen ulkopuolella oleva viiva, jota vahvistaminen koskee.
- Eri kaavamääräysten alaisten alueen osien välinen raja.
- Korttelin, korttelinosan ja alueen raja.
- Ohjeellinen rakennusalan, ajoneuvoliikenteelle varatun tien tai liikennealueen osan tai muun sellaisen alueen raja.
- Ohjeellinen rakennuspaikan raja.
- Ohjeellinen korttelinosan tai alueen raja.
- Rakentamatta säilytettävä ja istutettava rakennuspaikan osa.
- II Roomalainen numero, joka osoittaa rakennuksen, rakennuksen tai sen osan suurimman sallitun varsinaisen kerrosluvun.
- A Asunto- tai liikerakennuksen korttelialue.
(Ao omakotirakennusten ja muiden enintään kahden perheen talojen, AR rivitalojen ja muiden kytkettyjen rakennusten, AL liikerakennusten, ALK yhdistettyjen liike- ja asuunkeskeisten, AV asuun- ja kasvitarharakennusten, AM moottoriajoneuvojen huoltoasemien ja AAL yhdistetyn liike- ja linja-autoaseman korttelialue.)
- Y Yleisten rakennusten korttelialue.
(Yk kirkkojen ja muiden seurakunnallisten rakennusten, Yv huvi- ja viihdetarkoituksia palvelevien rakennusten ja Yo opetustoimintaa palvelevien rakennusten korttelialue.)
- Teollisuus- ja varastorakennusten korttelialue.
(Tp pienteollisuusrakennusten ja Tk käsiteollisuusrakennusten korttelialue.)
- Puistoalue.
(Pl luonnontilassa säilytettävä ja Pi istutettava puistoalue.)
- Urheilualue.
(Uu yleisurheilukenttä.)
- Liikennealue.
(Lt kauttakulku-, sisäntulo- ja ohitustie-, vierti-, suoja- ja näkematkalueineen.)
- 5 Korttelin numero.
- MÄNTYTIE Rakennuskaavan nimi.
- Yleiselle jalankululle varattu tiealue.
- Yleiselle jalankululle varattu korttelinosa.
- Pysäköintipaikka.
- Voimansiirtoalue.
- Erityisalue.
(Ej jätevesien puhdistuslaitos ja EP pyykinpesualue.)
- Hautausmaa-alue.
- Maatalousalue.
- Vesialue.

RAKENNUSKAAVAMÄÄRÄYKSET:

Rakennukset on rakennettava sisäasiainministeriön rakennusten ja rakennusosien paloluokittelusta antaman päätöksen mukaisesti.

Yhdistetyn liike- ja linja-autoaseman rakennuspaikan pinta-alasta saa käyttää rakentamiseen enintään 20 %. Rakennuspaikan kerrosala saa olla enintään 40 % rakennuspaikan pinta-alasta.

Puisto- ja maatalousalueelle sekä istutettavalle rakennuspaikan osalle saa tehdä tarpeellisia kulkuteitä.

Liikennealueelle saa tehdä tieliittymän tai pääsytien ainoastaan tienpitäjän suostumuksella. Suostumus voidaan antaa määräajaksi ja peruuttaa ellei siihen liittyviä ehtoja noudateta.

Pysäköintipaikaksi (p) varattu alue on järjestettävä autojen pysäköintitietä tai säilytystä varten siten, että alueesta aiheutuu mahdollisimman vähän häiriötä liikenteelle.

Maatalousalueella on noudatettava tielain 6 luvussa annettuja säännöksiä.

Näiden määräysten lisäksi on noudatettava Jäppilän kunnan rakennusjärjestystä.

Helsingissä 24 päivänä toukokuuta 1962.

Yli-insinööri

Yrjö Nissinen

Nuorempi insinööri

Pertti Mäkeläinen

Muutettu Mikkelin läänin maanmittauskonttorin kaavoitustoimistossa v. 1966.

Mikkelissä 1 päivänä helmikuuta 1966.

Maanmittausinsinööri

Tuomo Silvennoinen

Vahvistettu lääninhallituksen päätöksellä
26 päivänä 16 kuuta 1966 No N. 196
Mikkelissä, lääninrakennustoimistossa
26 päivänä 16 kuuta 1966
Lääninarkkitehti
Eero Jokilehto

JÄPPILÄ

No 3232 09 19/21-22

KAARITUKSEN POKKAKARTTA 1:2000

KUNTA JÄPPILÄ
KYLÄ JÄPPILÄ

KARTAN LAATIJAT MAANMITTAUSHALLITUKSEN ASEMAKAAVAMITTAUSTOIMISTO
ILMAKUVUUS 1960
KARTTOITUS 1960
KARTTOITUSMENETELMÄ STEREOKARTTOITUS, A8
KOORDINAATTIJÄRJESTELMÄ VALTION KORKEUSJÄRJESTELMÄ N43
KARTTA HYVÄKSYTTY 1.11.1961

