



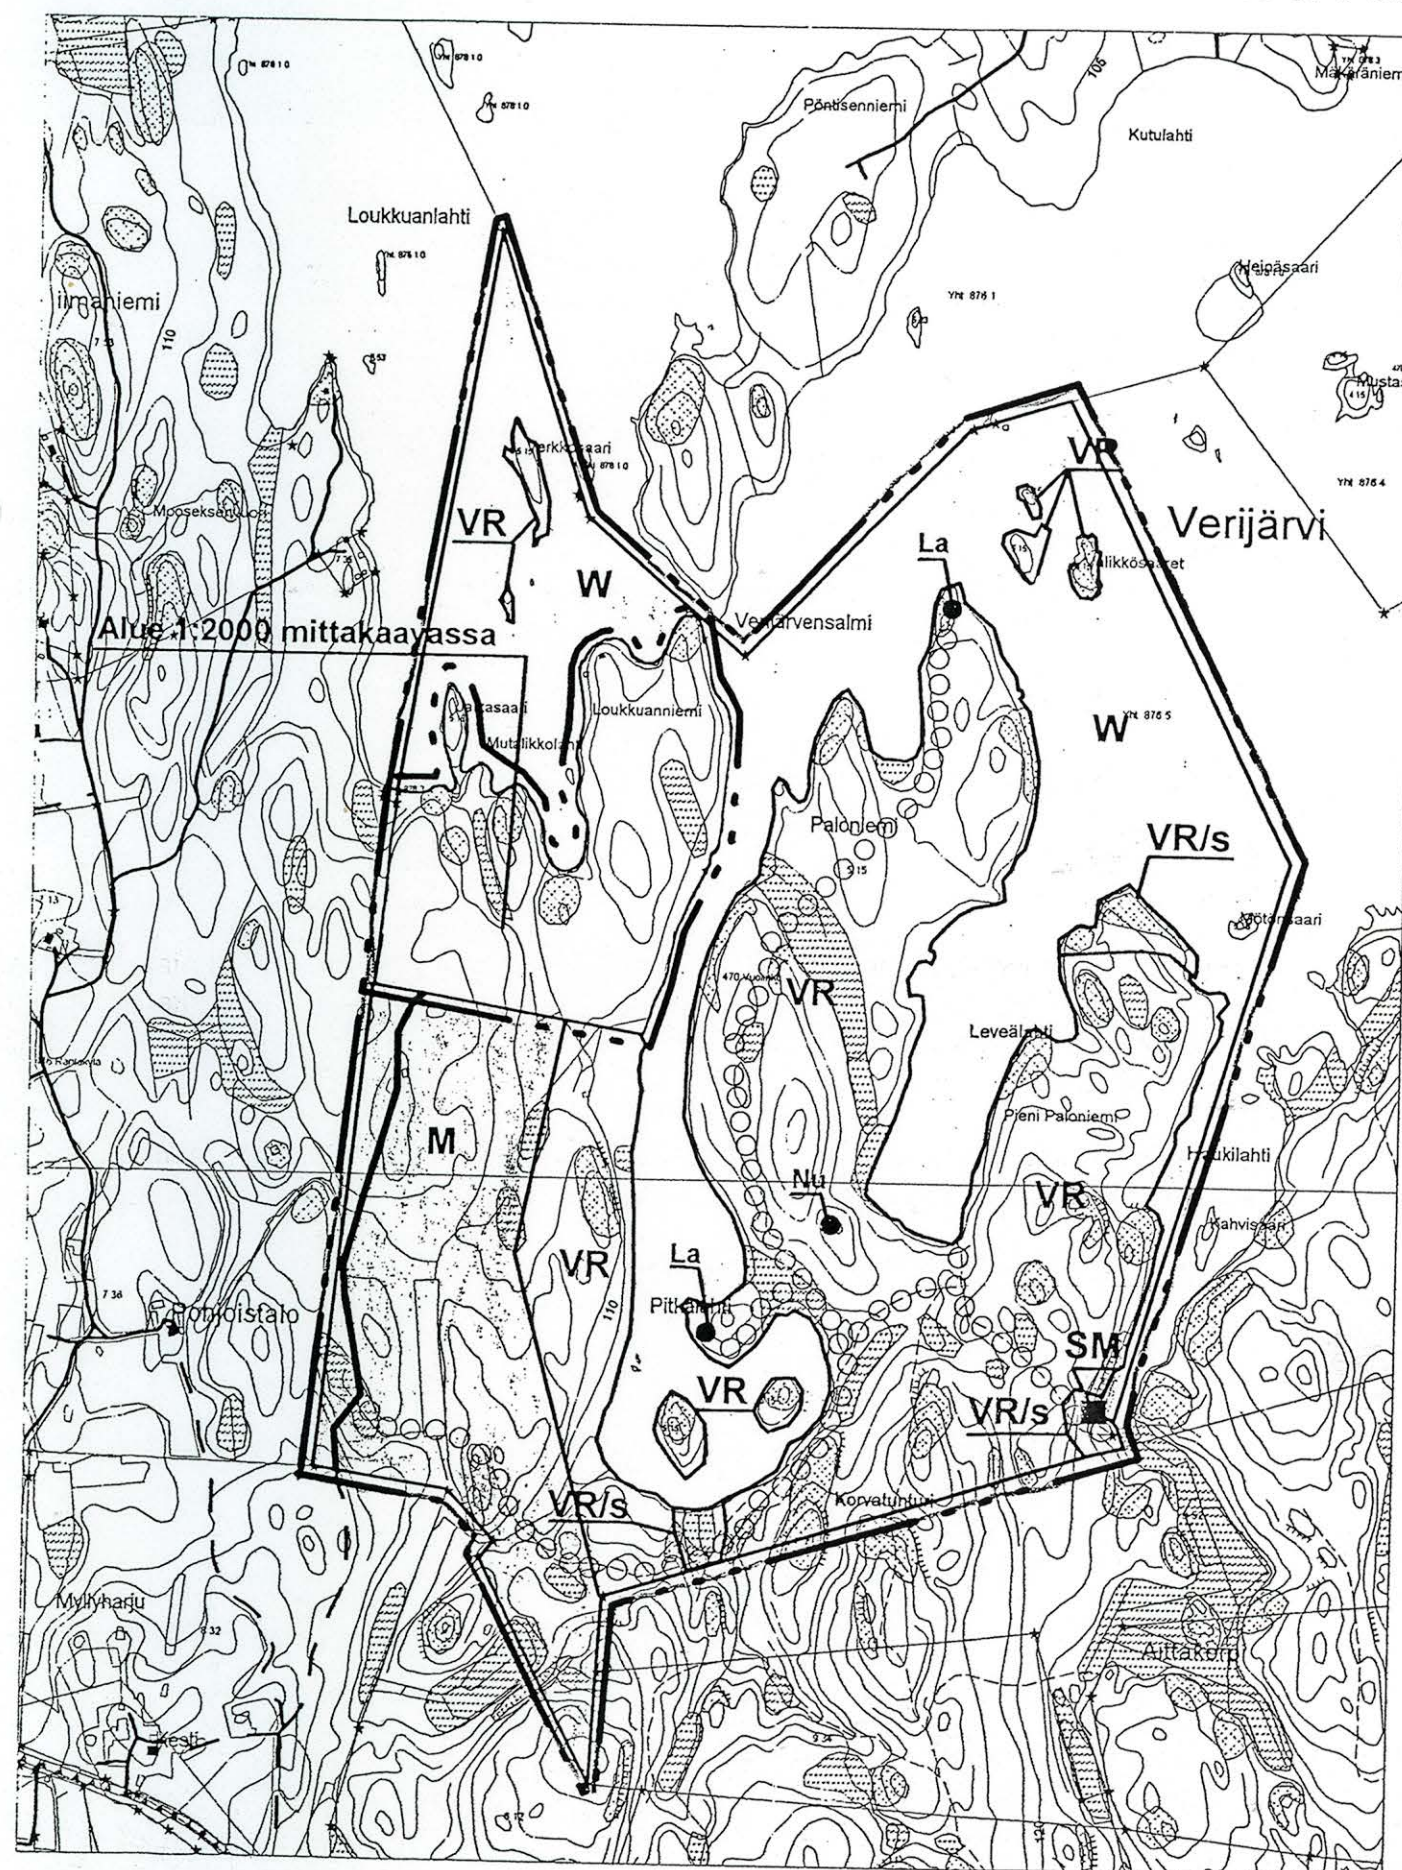

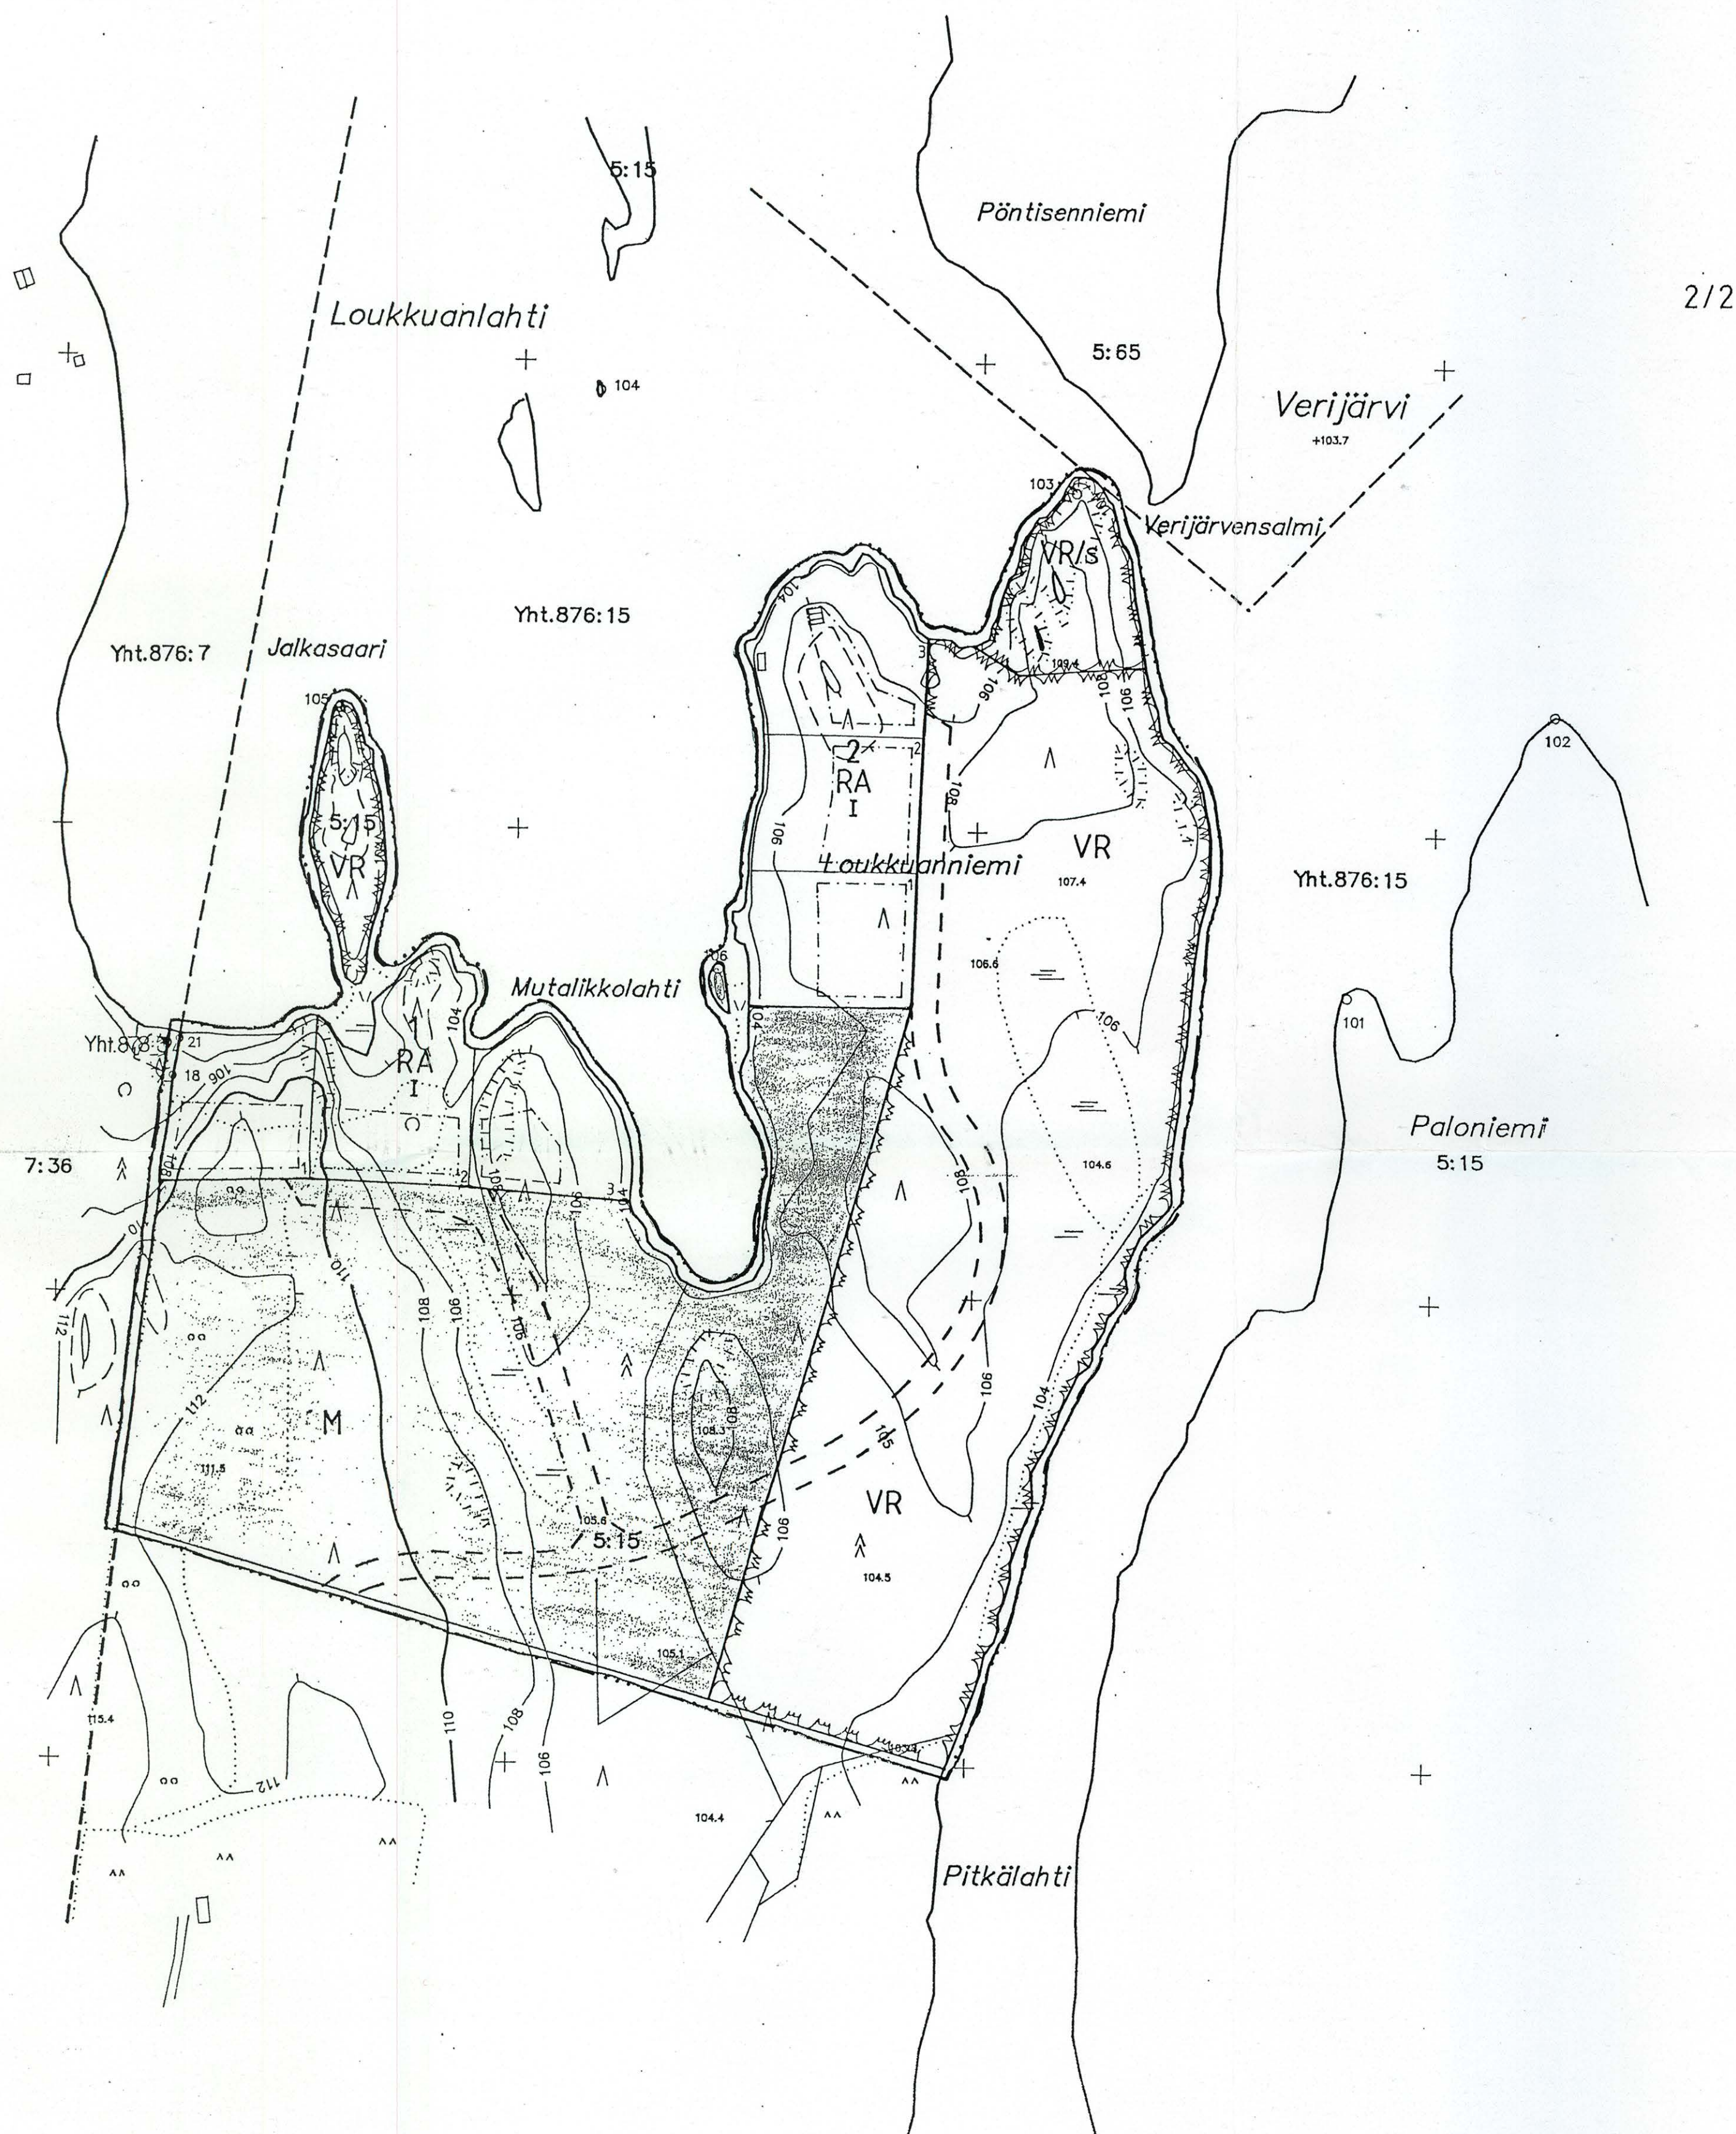

2/2


2/2

6845000
3506200

MIKKELI

3142 02 45/06,2

Kaavoituksen pohjakartta 1:2000 Mittausluokka 3		Kartan laatija ETELÄ-SAVON MAANMITTAUSTOIMISTO	
Kunta MIKKELI	Ilmakuvaus	1992	Koordinaattijärjestelmä kkj
Kylät VUOLINKO	Kartoitus	2001	Korkeusjärjestelmä N60
Tilat KOIVIKKO RN:o 5:15	Kartoitusmenetelmä		Alkuperäispöytäkaset k+r+p
Lähti ITÄ-SUOMI	STEREOKARTOITUS		Kuvausmittakaava 1:16 000
	Kartta hyväksytty		<i>Matti Lehtinen</i>
	Mikkeli 10.5.2001		Matti Lehtinen Apulaiskaupungeingeodeetti

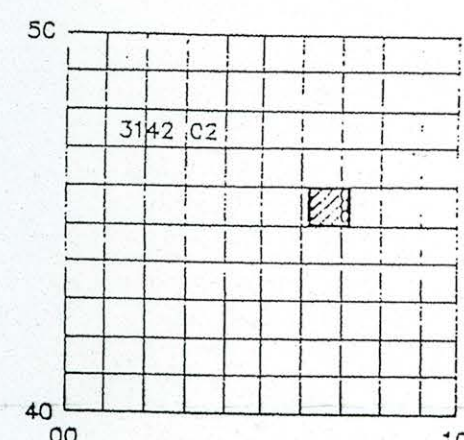

MIKKELI

VUOLINGON KYLÄ

KOIVIKKO Rno 5:15

Kartta 2-osainen

RANTA-ASEMAKAAVA 1:2000 (osin 1:10 000)

Ranta-asetakaavalla muodostuu korttelit 1 ja 2 sekä niihin liittyvät virkistys-, maa- ja metsätalous-, katu- sekä vesialueet.

RANTA-ASEMAKAAVAMERKINNÄT JA -MÄÄRÄYKSET:



Retkeily- ja ulkoilualue.

Alueelle saa rakentaa ainoastaan ulkoilu- ja retkeilykäyttöön liittyviä rakennuksia ja rakennelmia.



Alue, jolla ympäristö säilytetään.



Loma-asuntojen korttelialue.

Tontille saa rakentaa enintään 160 m² suuruisen loma-asunnon vähintään 30 metrin päähän rantaviivasta.

Saunan tai muun yksikerroksisen talousrakennuksen, jonka kerrosala on enintään 25 m² ja pohjapinta-ala enintään 35 m², saa kuitenkin rakentaa vähintään 10 metrin etäisyydelle keskivedenkorkeuden mukaisesta rantaviivasta, mikäli rakennus muuten sopeutuu ympäristöön.



Maa- ja metsätalousvaltainen alue.

— 3 m (1:2000) / 10 m (1:10 000) kaava-alueen rajan ulkopuolella oleva viiva.

— Korttelin, korttelinosan tai alueen raja.

— Ohjeellinen tontin raja.

1 Korttelin numero.

2 Ohjeellisen tontin numero.

I Roomalainen numero osoittaa rakennusten, rakennuksen tai sen osan suurimman sallitun kerrosluvun.

[] Rakennusala.

--- Ohjeellinen katualueen sijainti (1:2000).

— Ohjeellinen katualueen sijainti (1:10 000).

ooooo Ulkoilureitti.

● La Laavu

● Nu Nuotiopaikka

Ranta-alueelle rakennettaessa tulee kiinnittää erityistä huomiota rantamaisemaan, rakennusten muotoon, ulkomateriaaleihin, värykseen ja korkeusasemaan. Rantavyöhykkeen kallioperää, maa-aineksia tai kasvillisuutta ei saa tarpeettomasti poistaa tai muuttaa.

Jätevesien käsittelyjärjestelmät on toteutettava rakennuslupa-, ympäristö- ja terveysviranomaisten hyväksymällä tavalla.

Lahoavia jätteitä varten on rakennettava kompostisäiliö.

Järvenpäässä 21.3.2002

Veijo Lievonon
dipl.ins YKS-120

Jukka Valjakka
ins. AMK

Mikkelin kaupunginvaltuusto on kokouksessaan 20..... §.....
hyväksynyt tämän ranta-asemakaavan määräyksineen.

1:10 000

KARTTA 1/2

