


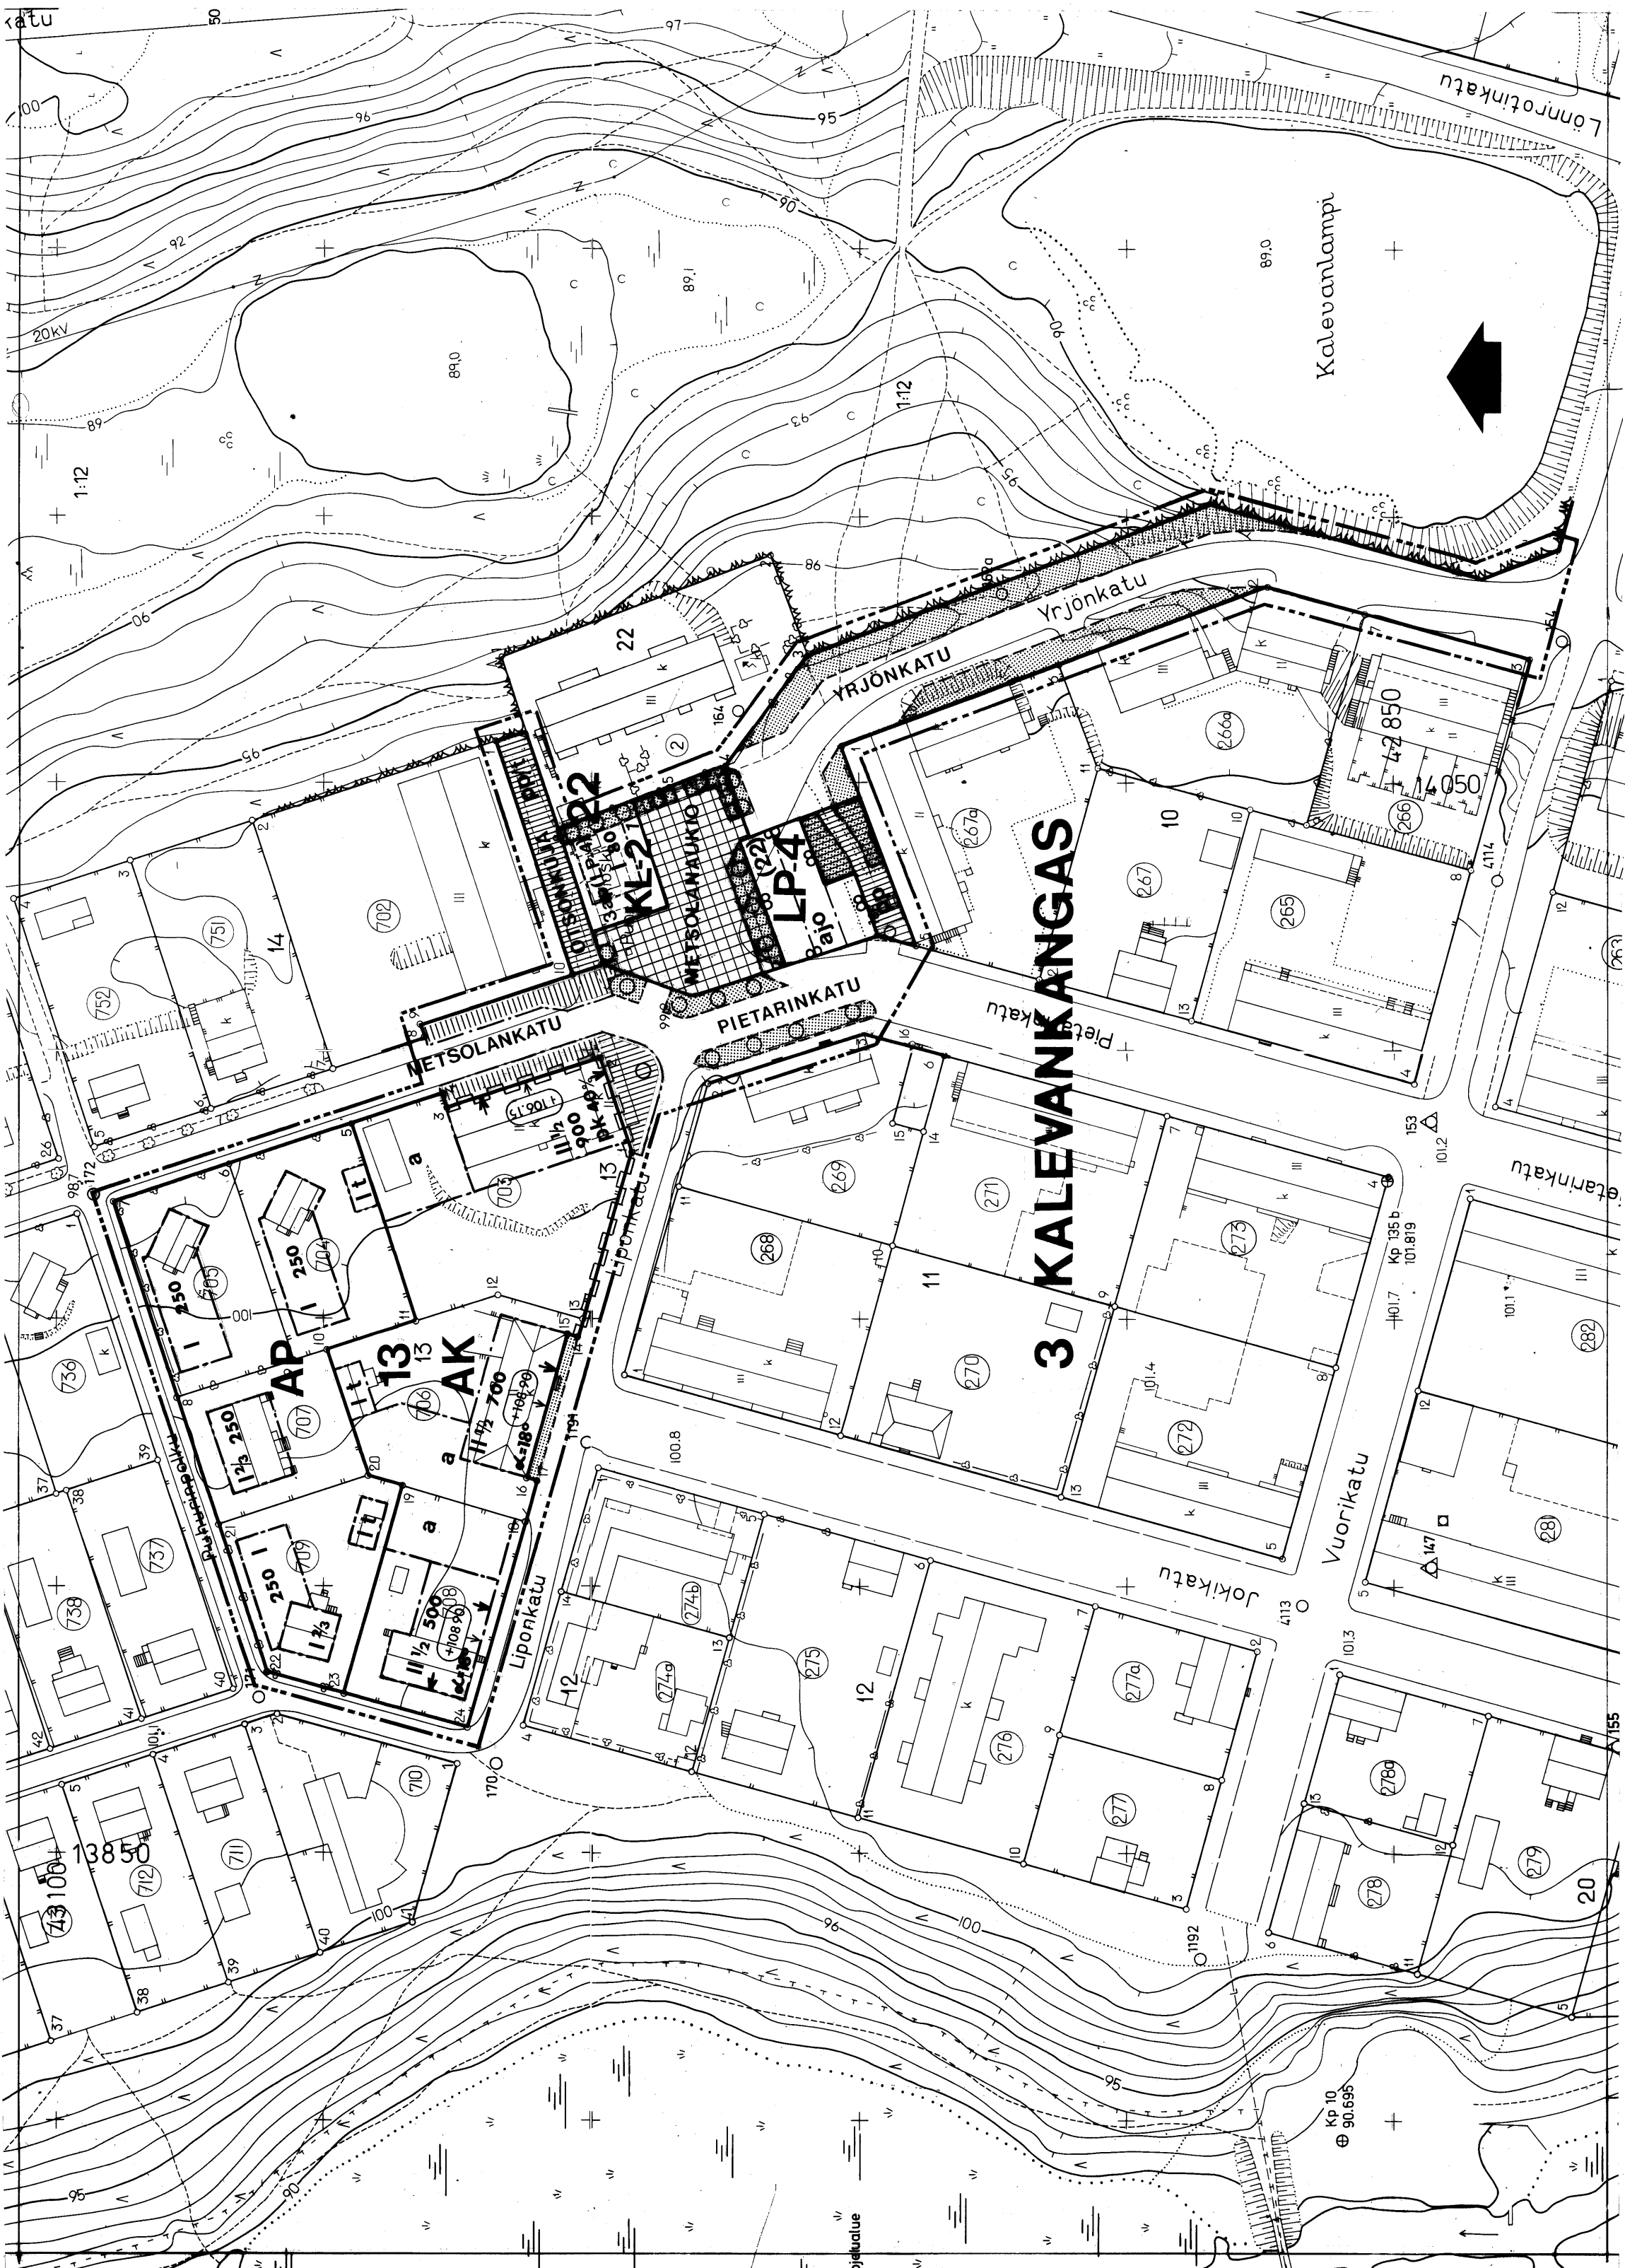

ASEMAKAAVAMERKINNÄT:

- AK ASUINKERROSTALOJEN KORTTELIALUE.
- AP ASUINPIENTALOJEN KORTTELIALUE.
- KL-2 LIIKERAKENNUSTEN KORTTELIALUE, JOLLE SAA RAKENTAA KIOSKIN.
- LP-4 YLEINEN PYSÄKÖINTIALUE.
- ALUEEN AUTOPAIKOISTA SAA ENINTÄÄN 30% VARATA KAAVAMERKINNALLA OSOITETTUA KORTTELIALUEITA VARTEN.
- VIIVA, JOKA ON 3 M SEN ASEMAKAAVA-ALUEEN ULKOPUOLELLA, JOTA VAHVISTAMINEN KOSKEE.
- KORTTELIN, KORTTELINOSAN JA ALUEEN RAJA.
- ERI KAAVAMÄÄRÄYSTEN ALAISTEN ALUEENOSIEN VÄLINEN RAJA.
- OHJEELLINEN ERI KAAVAMÄÄRÄYSTEN ALAISTEN ALUEENOSIEN VÄLINEN RAJA.
- KAUPUNGINOSAN NUMERO.
- KAUPUNGINOSAN NIMI.
- KORTTELIN NUMERO.
- KADUN, KATUAUKION, TORIN TAI PUISTON NIMI.
- RAKENNUSKORKEUS KERROSALANELIÖMETREINÄ.
- MERKINTÄ OSOITTAA, KUINKA MONTA PROSENTTIA RAKENNUSALALLE SALLITTUA KERROSALASTA SAADAAN KÄYTTÄÄ LASTEN PÄIVÄHOITOTILOJUA VARTEN.
- ROOMALAINEN NUMERO OSOITTAA RAKENNUKSEN, RAKENNUSTEN TAI SEN OSAN SUURIMMAN SALLITUN KERROSLOVUN.
- MURTLUKU ROOMALAISEN NUMERON JÄLJESSÄ OSOITTAA, KUINKA SUUREN OSAN RAKENNUKSEN SUURIMMAN KERROKSEN ALASTA SAA KAAVASSA LUKUMÄÄRÄLTÄÄN MAIHITTUJEN KERROSTEN YLÄPUOLELLA OLEVASTA TILASTA KERROSLUVUN ESTÄMÄTTÄ KÄYTTÄÄ KERROSALAN LASKETTAVAKSI TILAKSI.
- KATTOKALTEVUUS.
- RAKENNUKSEN JULKISIVUPINNAN JA VESIKATON LEIKKAUSKORDAN YLIN KORKEUSASEMA.
- RAKENNUSALA.
- RAKENNUSALA, JOLLE SAA SIIJOITTAA TALOUSRAKENNUKSEN.
- AUTON SÄILYTYSPAIKAN RAKENNUSALA.
- NUOLI OSOITTAA RAKENNUSALAN SIVUN, JOHON RAKENNUKSEN ON RAKENNETTAVA KIINNI.
- ISTUTETTAVA ALUEEN OSA.
- ISTUTETTAVA PUU.

3
KALEV
13

YRJÖNKATU

500

pk 00%

II

11%

$\alpha=18$

(108.39)

t

a

t

O

- O O O O
- KATU.
- KATUAUKIO.
- JALANKULULE JA POLKUPYÄRÄILYLLE VARATTU KATU.
- JALANKULULE JA POLKUPYÄRÄILYLLE VARATTU KATU, JOLLA TONTILLE AJO ON SALLITTU.
- ALUEELLA OLEVA AJOYHTEYS.
- YLEISSELLE JALANKULULLE VARATTU ALUEEN OSA.
- ALUEEN RAJAN OSA, JONKA KOHDALTA EI SAA JÄRJESTÄÄ AJONEUVOLIITTYMÄÄ.
- SULUISSA OLEVAT NUMEROT OSOITTAVAT KORTTELIT, JOIDEN AUTOPAIKKOJA SAA ALUEELLE SIIJOITTAA.
- MERKINTÄ, JONKA ALKUOSA OSOITTAA, MONTAKO KORTTELINSALLE MÄÄRÄTYISTÄ AUTOPAIKOISTA SAA SIIJOITTAA SULUISSA MÄÄRITELLYLLE ALUEELLE.

(22)

3ap (LP-4)

AUTOPAIKKOJA ON TONTILLE VARATTAVA SEURAAVASTI:

KERROSTALOT: 1 AUTOPAIKKA KERROSALAN 85 M² KOHTI.

ASUINPIENTALOT: 1 AUTOPAIKKA ASUINHUONEISTOA KOHTI JA 1 VIERASPAIKKATILA TONTTIA KOHTI.

KIOSKIT: 1 AUTOPAIKKA KERROSALAN 25 M² KOHTI.

MIKKELI

ASEMAKAAVA / ASEMAKAAVAN MUUTOS		1:1000
ASEMAKAAVAN MUUTOS KOSKEE	ASEMAKAAVAN MUUTOKSELLA MUODOSTUU	
3. KAUPUNGINOSAN (KALEVANKANKAAN) KORTTELIA 13, KORTTELIN 22 TONTTIA 1 SEKÄ PUISTO- JA KATUALUEITA	3. KAUPUNGINOSAN (KALEVANKANKAAN) TORI-, KATU- JA LIIKENNEALUEITA	
KAVOITUSALOITE	NÄHTÄVILLÄ	9.11.1984 - 22.11.1984
KAVOITUSPÄÄTÖS		.19 - .19
POHJAKARTTA TÄYTTÄÄ ASETUKSEN N:o 493 / 1.7.1982 VAATIMUKSET	KAUPUNGINVALTUUSTO MIKKELI	.19 368 / 17.12.1984
MIKKELI 3.9.1984	KAUPUNGINSIHTEERI	
AP KAUPUNGINGEODEETTI	YMPÄRISTÖMINISTERIÖ	18.4.1985/pt n:o 614/524/85
MIKKELIN KAUPUNKI		MUUTOS
TEKNINEN VIRASTO	MUUTOS	
KAVOITUS-JATALON-SUUNNITTELUOSASTO	MUUTOS	
LÄÄT. MV, PR	PIIRT. TH	TARK. SS
MIKKELI	9.10.1984	
KAVOITUSARKKITEHTI	KAUPUNGINARKKITEHTI	
LAIVOIMAINEN	.19	NUMERO
PIIRRETTY		
AJANTASAKARTALLE	.19	
HAKEMISTOKARTALLE	.19	