


MIKKELIN KAUPUNGIN III, IV JA VII:N KAUPUNGINOSAN ASEMAKAAVAN MUUTOSEHDOTUS 1:2000

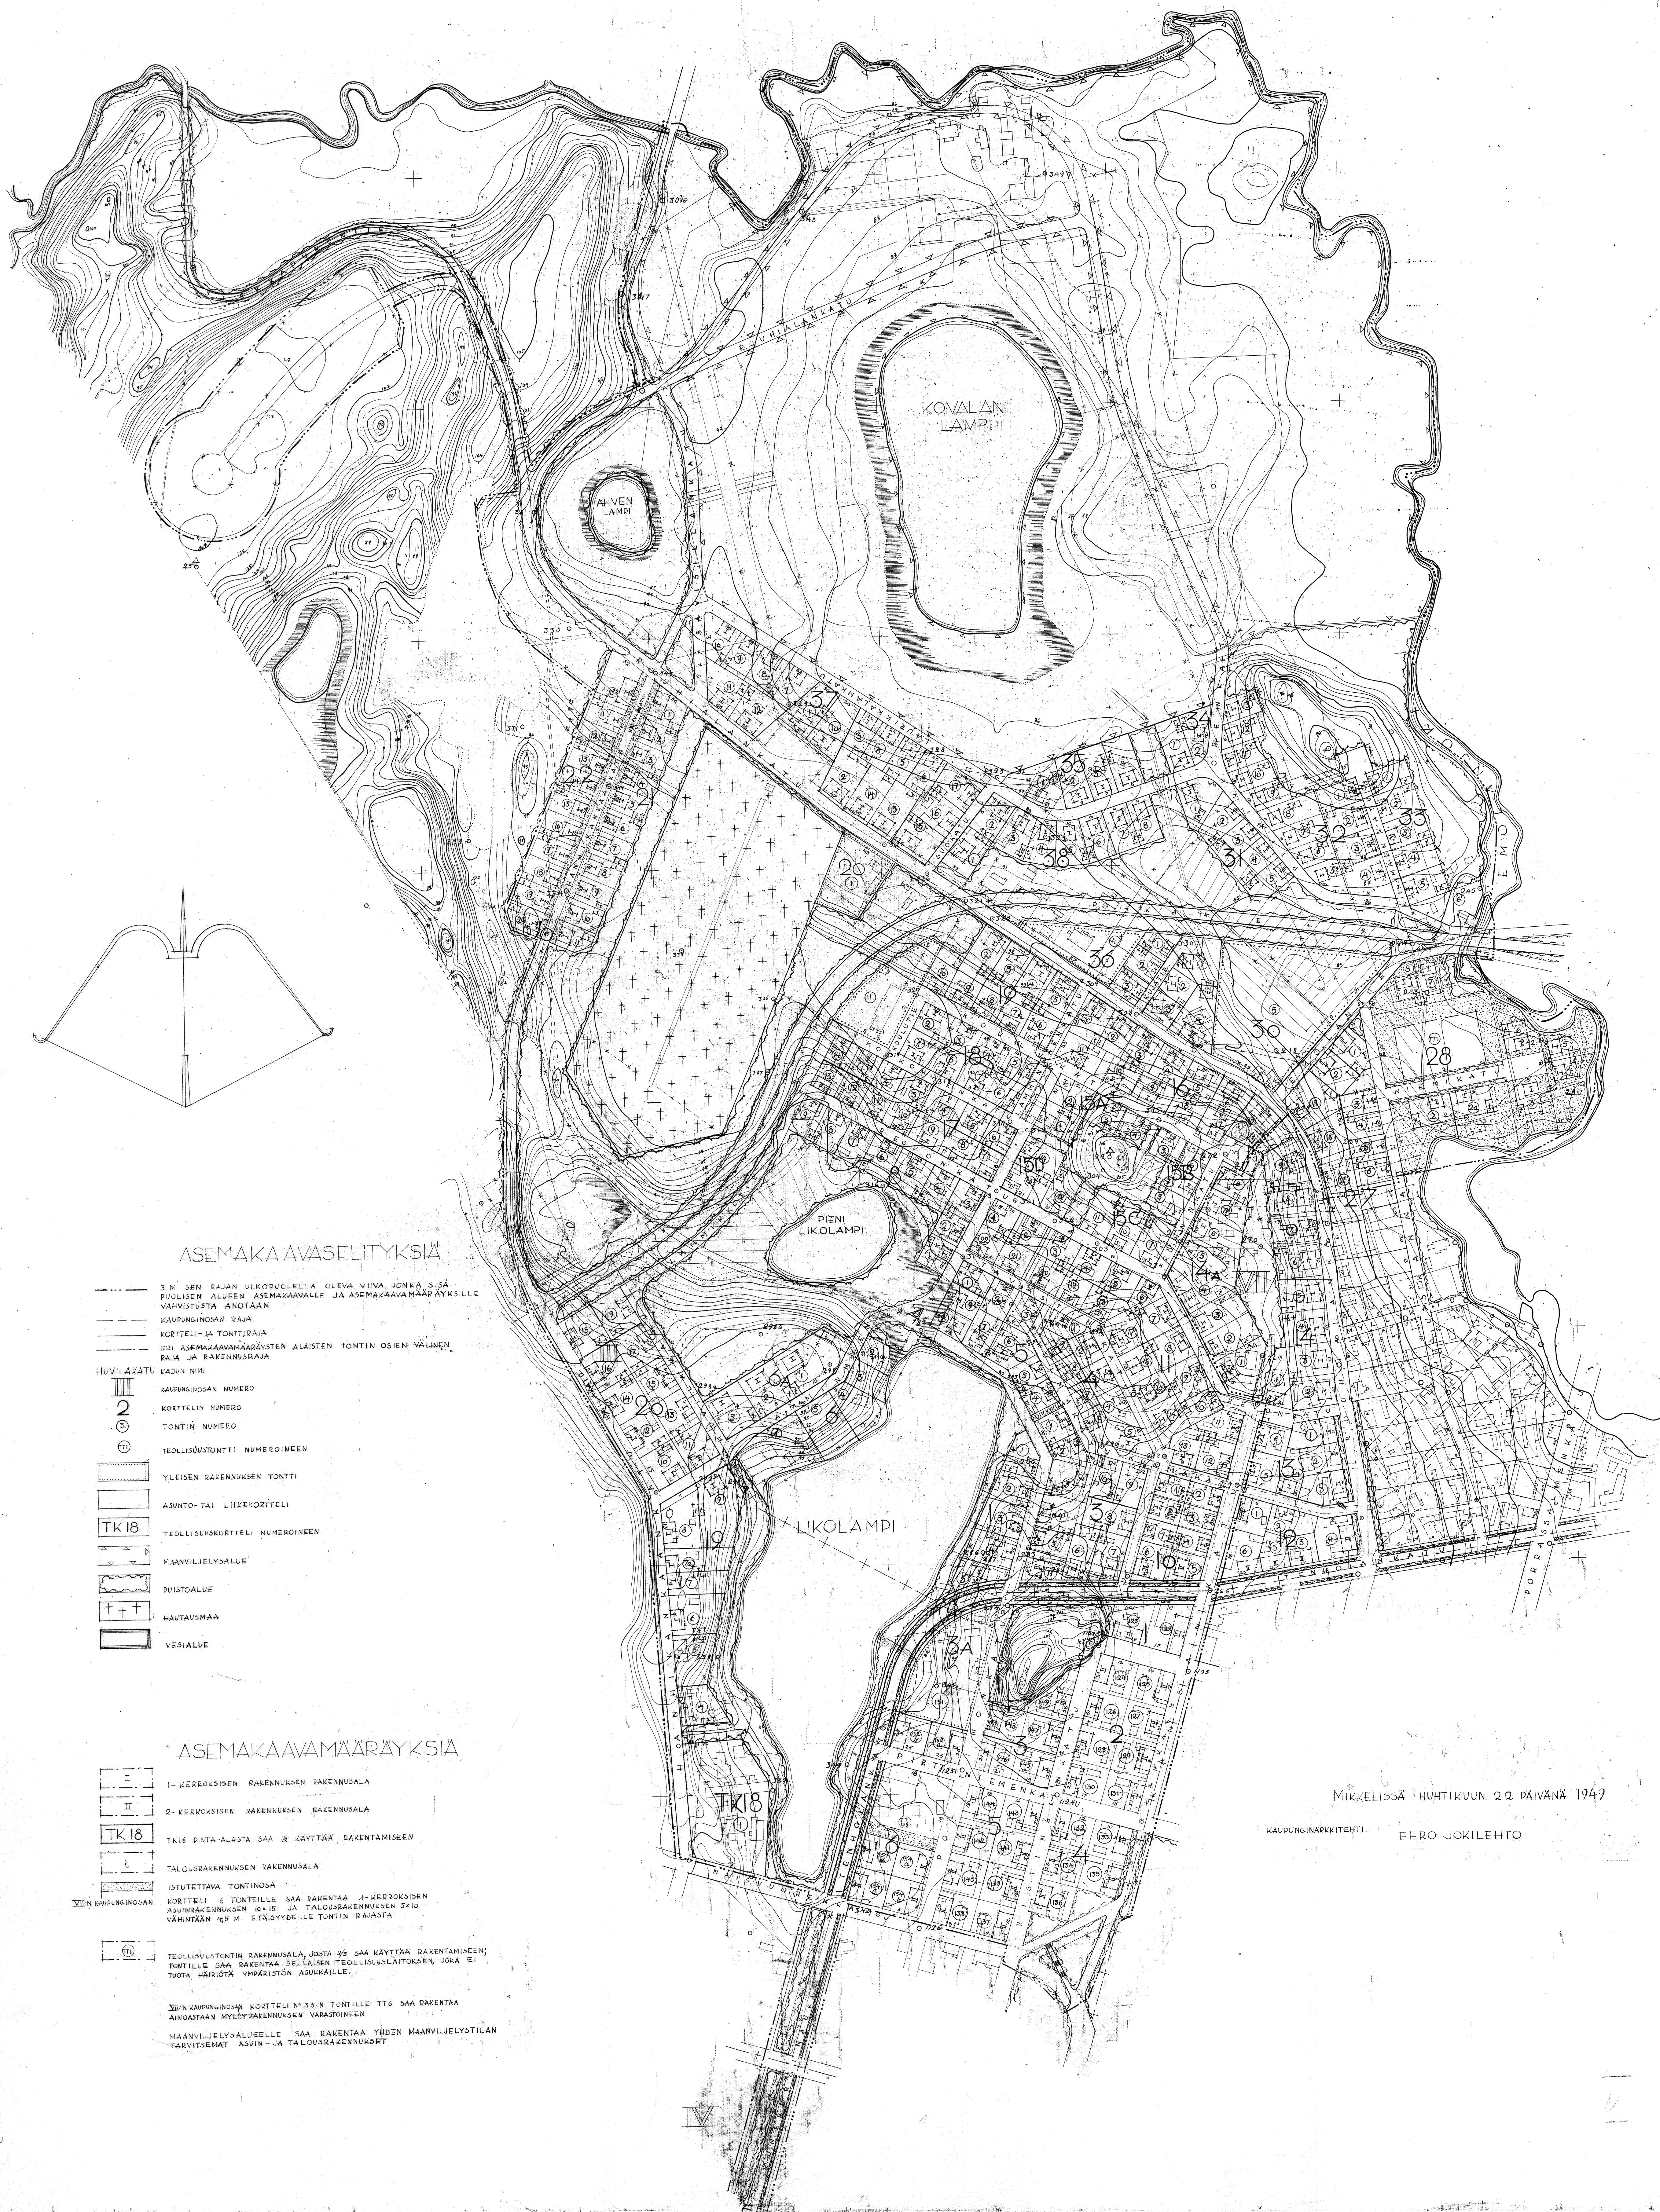

ASEMAKAAVASELITYKSIÄ

- 3 M. SEN RAJAN ULKOPUOLELLA OLEVA VIIVA, JONKA SISA-PUOLISEN ALUEEN ASEMAKAAVALLE JA ASEMAKAAVAMÄÄRÄYKSILLE VARMISTUSTA ANOTAAN
- KAUPUNGINOSAN RAJA
- KORTTELI- JA TONTTIRAJA
- ERI ASEMAKAAVAMÄÄRÄYSTEN ALAISTEN TONTIN OSIEN VÄLINEN RAJA JA RAKENNUSRAJA
- HUVILAKATU KADUN NIMI
- III KAUPUNGINOSAN NUMERO
- 2 KORTTELIN NUMERO
- 5 TONTIN NUMERO
- 10 TEOLLISUUSTONTTI NUMEROINEEN
- YLEISEN RAKENNUKSEN TONTTI
- ASUNTO- TAI LIIKEKORTTELI
- TK18 TEOLLISUUSKORTTELI NUMEROINEEN
- MAANVILJELYSALUE
- PUISTOALUE
- HAUTAUSMAA
- VESIALUE

ASEMAKAAVAMÄÄRÄYKSIÄ

- I 1-KERROKSISEN RAKENNUKSEN RAKENNUSALA
- II 2-KERROKSISEN RAKENNUKSEN RAKENNUSALA
- TK18 TK18 PINTA-ALASTA SAA 1/3 KÄYTTÄÄ RAKENTAMISEEN
- t TALOUSRAKENNUKSEN RAKENNUSALA
- ISTUTETTAVA TONTINOSA
- KORTTELI 6 TONTILLE SAA RAKENTAA 4-KERROKSISEN ASUINRAKENNUKSEN 10x10 JA TALOUSRAKENNUKSEN 3x10 VÄHINTÄÄN 45 M. ETÄISYYDELLE TONTIN RAJASTA
- TEOLLISUUSTONTIN RAKENNUSALA, JOSTA 2/3 SAA KÄYTTÄÄ RAKENTAMISEEN; TONTILLE SAA RAKENTAA SELLAISEN TEOLLISUUSLAITOKSEN, JOKA EI TUOTA HÄIRIÖTÄ YMPÄRISTÖN ASUKKAILLE.
- III:N KAUPUNGINOSAN KORTTELI N° 33:N TONTILLE TT6 SAA RAKENTAA AINOASTAAN MYLYRAKENNUKSEN VARASTOINEEN
- MAANVILJELYSALUEELLE SAA RAKENTAA YHDEN MAANVILJELYSTILAN TARVITSEMAT ASUIN- JA TALOUSRAKENNUKSET

MIKKELISSÄ HUHTIKUUN 22 PÄIVÄNÄ 1949

KAUPUNGINARKKITEHTI EERO JOKILEHTO