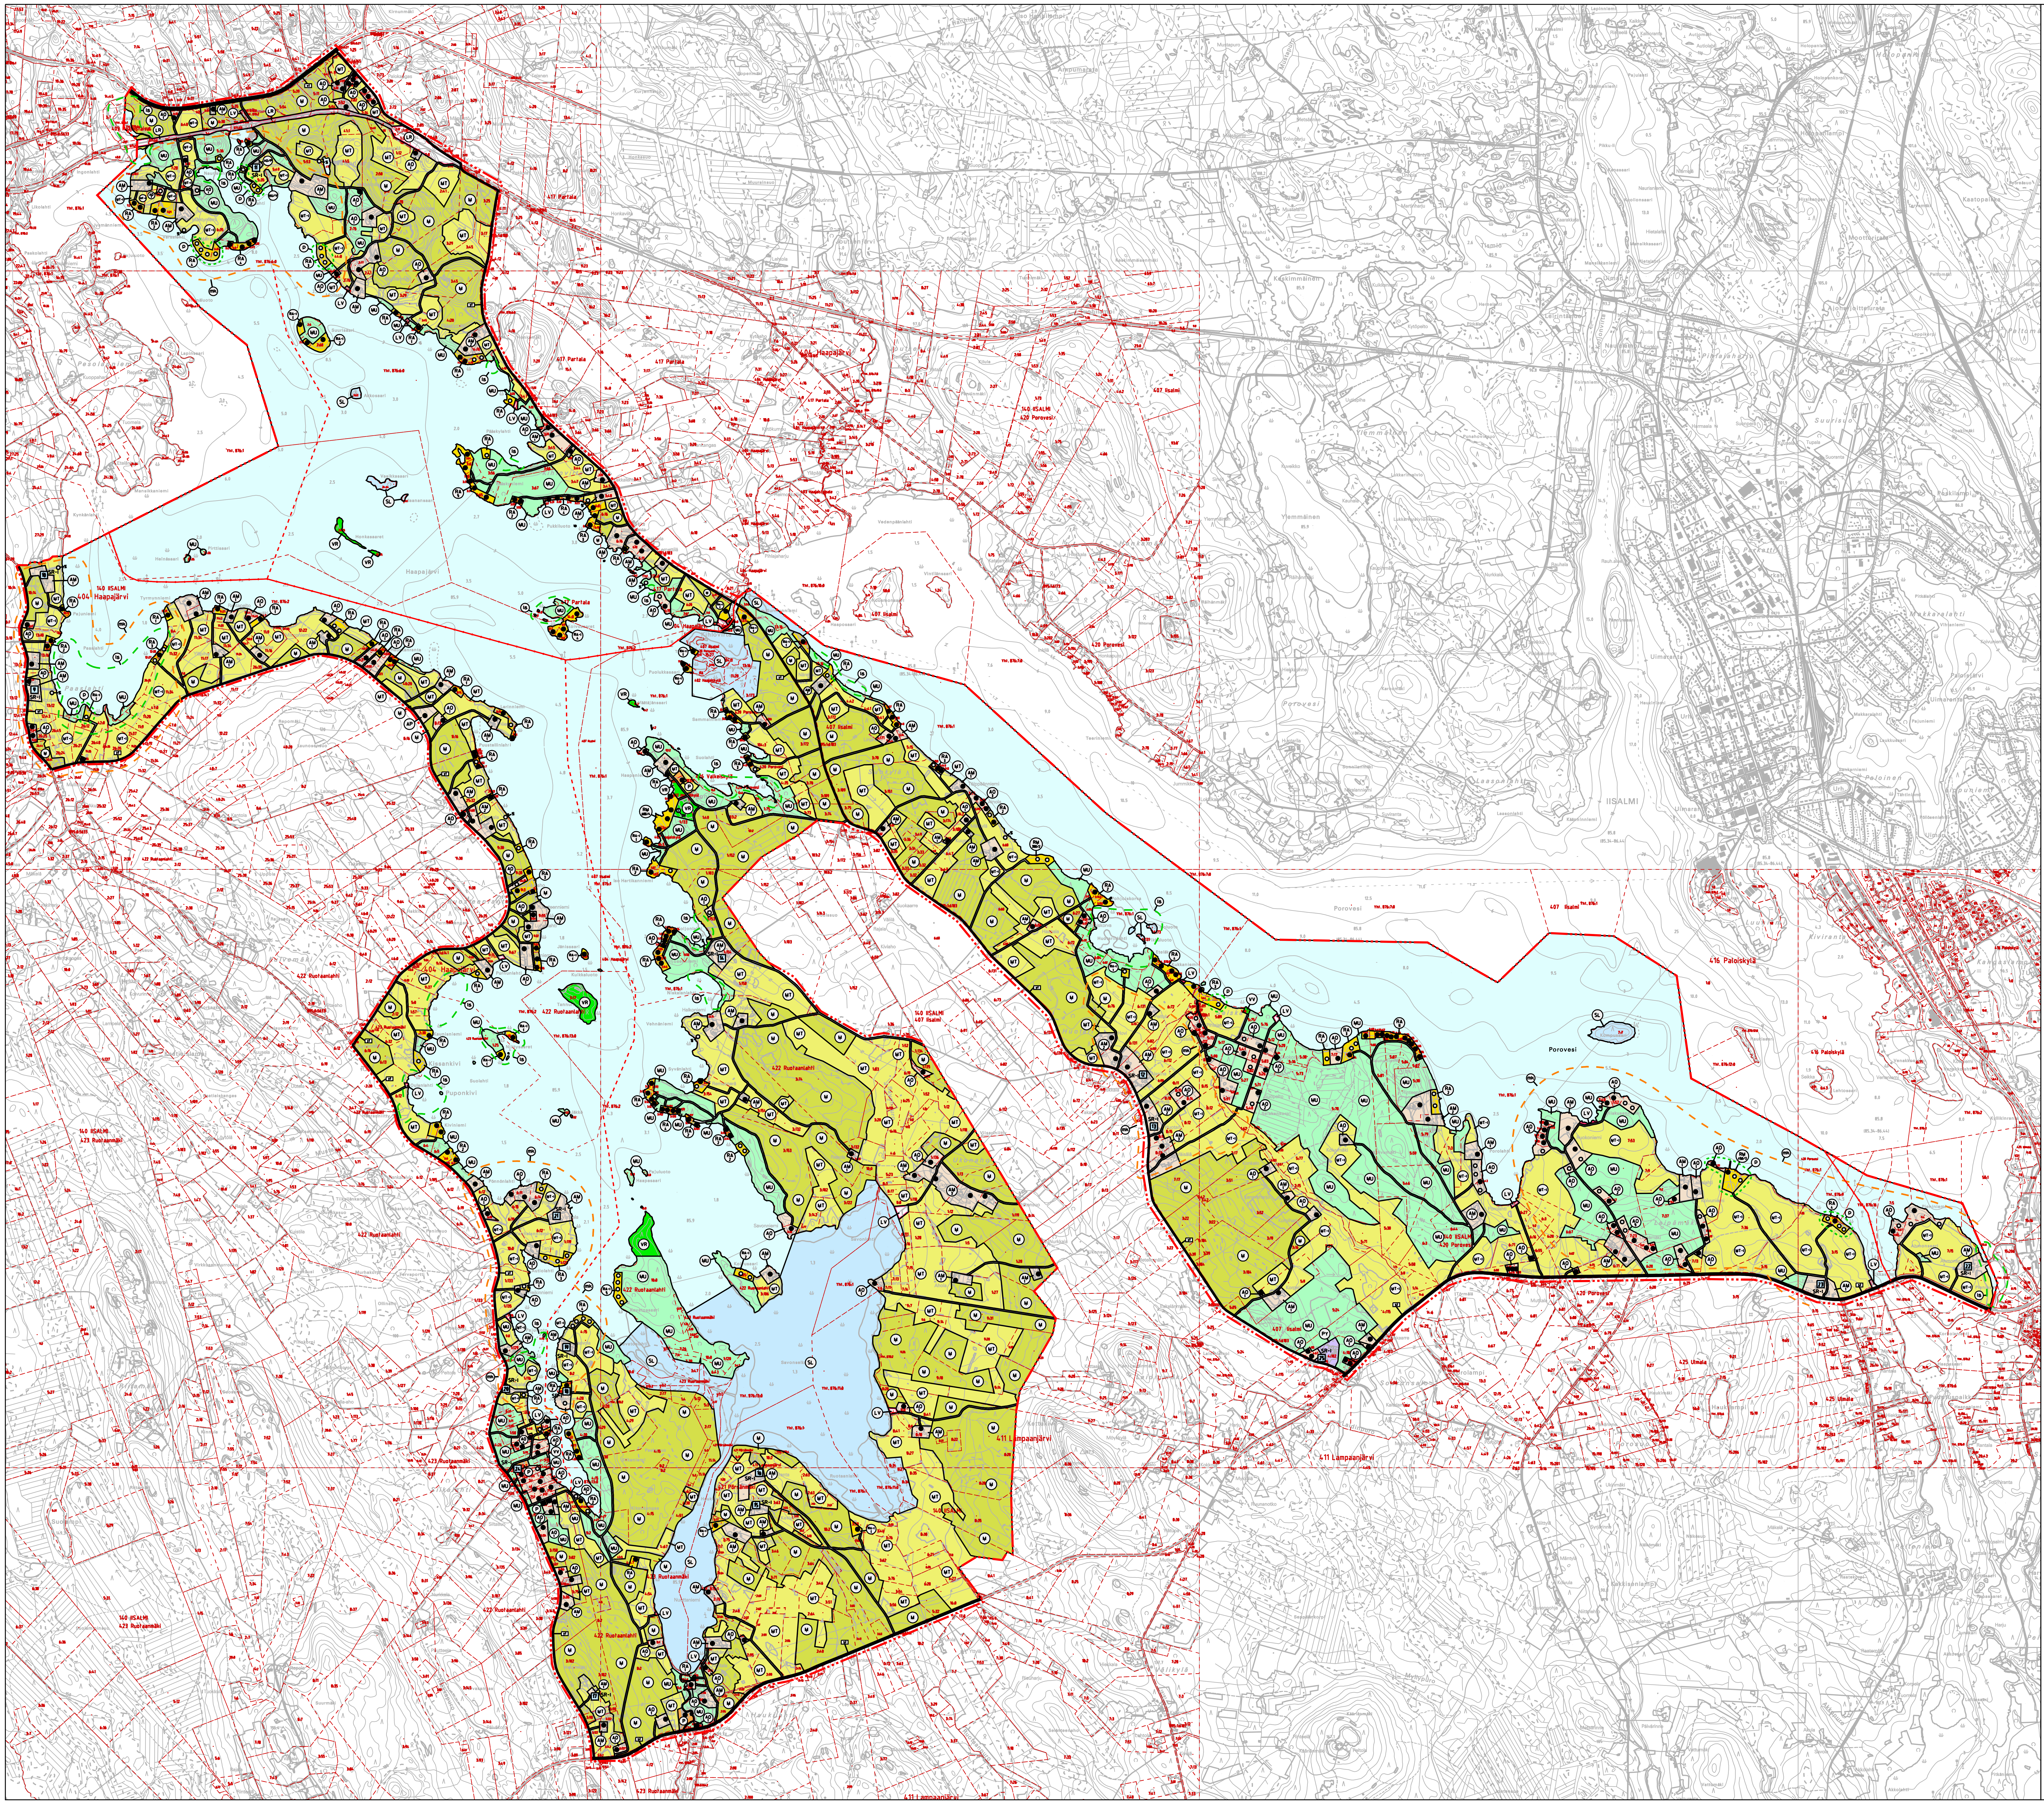

IISALMEN KAUPUNKI

POROVESI - HAAPAJÄRVI
RANTAOSAYLEISKAAVA

1:10 000

RANTAOSAYLEISKAAVAMERKINNÄT JA -MÄÄRÄYKSET:

AP	PIENTALOVALTAINEN ASUNTOALUE.
AO	ERILLISPIENTALOJEN ALUE. ALUEELLE SAA SIJOITTAA ENINTÄÄN 2- KERROKSISIA ASUINRAKENNUKSIA JA TARVITTAVIA VARASTO-, HUOLTO- TMS. RAKENNUKSIA. YHDELLE RAKENNUSPAIKALLE SAA RAKENTAA YHDEN ASUNNON. MUODOSTETTAVAN AO-RAKENNUSPAIKAN VÄHIMMÄISKOKO ON HAJA-ASUTUSALUEELLA 3000 M2 JA KOKONAISRAKENNUSOIKEUS 250 K-M2. ASUINRAKENNUKSEN ETÄISYYDEN KESKIVEDEN KORKEUDEN MÄÄRITTÄMÄSTÄ RANTAVIIVASTA TULEE OLLA VÄHINTÄÄN 50 M. KOKONAISPINTA-ALALTAAN ENINTÄÄN 30 M2 SUURUISEN JA HARJAKORKEUDELTAAN ENINTÄÄN 3.5 M OLEVAN RANTASAUNAN ETÄISYYDEN EM. RANTAVIIVASTA TULEE OLLA VÄHINTÄÄN 10 M.
AM	MAATILOJEN TALOUSKESKUSTEN ALUE. ALUE VARATAAN MAATILOJEN TALOUSKESKUKSILLE. ALUEELLE SAA SIJOITTAA MAATALOUTTA JA SIIHEN SOVELTUVIA SIVUELINKEINOJA PALVELEVAA RAKENTAMISTA ASUIN-, TUOTANTO- JA TALOUSRAKENNUKSINEEN. TALOUSKESKUKSEN YHTEYTEEN SAA SIJOITTAA KAKSI ENINTÄÄN 2-KERROKSISTA ASUINRAKENNUSTA SEKÄ YHDEN KOKONAISPINTA-ALALTAAN ENINTÄÄN 30 M2 SUURUISEN JA HARJAKORKEUDELTAAN ENINTÄÄN 3.5 M OLEVAN RANTASAUNAN. RANTAAN RAJAUTUVILLA PIHAPIIREILLÄ ASUINRAKENNUSTEN ETÄISYYDEN TULEE OLLA VÄHINTÄÄN 50 M JA RANTASAUNAN VÄHINTÄÄN 10M ETÄISYYDELLÄ KESKIVEDEN KORKEUDEN MUKAISESTA RANTAVIIVASTA.
P	PALVELUJEN ALUE.
PY	PALVELUJEN JA HALLINNON ALUE.
VR	VIRKISTYS- JA RETKEILYALUE.
RA	LOMA-ASUNTOALUE. ALUE VARATAAN OMARANTAISILLE LOMA-ASUNTORAKENNUSPAIKOILLE. RAKENNUSPAIKAN PINTA-ALAN TULEE OLLA VÄHINTÄÄN 3000 M2. KULLEKIN RAKENNUSPAIKALLE SAA RAKENTAA YHDEN LOMA-ASUNNON JA RANTASAUNAN SEKÄ TARPEELLISET TALOUSRAKENNUKSET. YHDEN RAKENNUSPAIKAN RAKENNUSTEN YHTEENLASKETTU KERROSALA SAA OLLA ENINTÄÄN 150 M2. LOMA-ASUNNON TULEE OLLA VÄHINTÄÄN 30 M ETÄISYYDELLÄ JA KOKONAISPINTA-ALALTAAN ENINTÄÄN 30 M2 SUURUISEN JA HARJAKORKEUDELTAAN ENINTÄÄN 3.5 M OLEVAN RANTASAUNAN VÄHINTÄÄN 10 M ETÄISYYDELLÄ KESKIVEDEN KORKEUDEN MÄÄRITTÄMÄSTÄ RANTAVIIVASTA.
RA-1	LOMA-ASUNTOALUE, JOLLA ON YMPÄRISTÖARVOJA ALUE VARATAAN OMARANTAISILLE LOMA-ASUNTORAKENNUSPAIKOILLE. RAKENNUSPAIKAN PINTA-ALAN TULEE OLLA VÄHINTÄÄN 3000 M2. KULLEKIN RAKENNUSPAIKALLE SAA RAKENTAA YHDEN LOMA-ASUNNON JA RANTASAUNAN SEKÄ TARPEELLISET TALOUSRAKENNUKSET. YHDEN RAKENNUSPAIKAN RAKENNUSTEN YHTEENLASKETTU KERROSALA SAA OLLA ENINTÄÄN 80 M2. LOMA-ASUNNON TULEE OLLA VÄHINTÄÄN 30 M ETÄISYYDELLÄ JA KOKONAISPINTA-ALALTAAN ENINTÄÄN 20 M2 SUURUISEN JA HARJAKORKEUDELTAAN ENINTÄÄN 3.5 M OLEVAN RANTASAUNAN VÄHINTÄÄN 10 M ETÄISYYDELLÄ KESKIVEDEN KORKEUDEN MÄÄRITTÄMÄSTÄ RANTAVIIVASTA.
RM	MATKAILUPALVELUJEN ALUE. ALUE VARATAAN MATKAILUA- JA LOMA-ASUTUSTA PALVELEVILLE RAKENNUKSILLE. ALUEELLE SAA RAKENTAA LOMA-ASUNTOJA JA ERILLISIÄ SAUNARAKENNUKSIA SEKÄ NÄIHIN LIITTYVIÄ TARPEELLISIA TALOUSRAKENNUKSIA. KOKONAISPINTA-ALALTAAN ENINTÄÄN 30 M2 SUURUISEN RAKENNUKSEN TULEE OLLA VÄHINTÄÄN 10 M ETÄISYYDELLÄ JA KOKONAISPINTA-ALALTAAN 30 M2 SUUREMPIEN RAKENNUSTEN TULEE OLLA VÄHINTÄÄN 30 M ETÄISYYDELLÄ KESKIVEDEN KORKEUDEN MÄÄRITTÄMÄSTÄ RANTAVIIVASTA. ALUEELLE VOIDAAN RAKENTAA ENINTÄÄN ALUEVARAUSMERKINNÄN YHTEYDESSÄ OSOITETUN PINTA-ALAN MUKAINEN NELIÖMÄÄRÄ RAKENNUKSIA TAI VAIHTOEHTOISESTI MUODOSTAA ERIKSEEN OSOITETTU MÄÄRÄ ERILLISIÄ LOMA-ASUNNON RAKENNUSPAIKKOJA. ALUEVARAUKSELLE SIJOITTUVIEN RAKENNUSTEN KOKONAISMÄÄRÄ VOI OLLA ENINTÄÄN RAKENNUSPAIKKOJEN ENIMMÄISMÄÄRÄ KERROTTUNA KAHDELLA.
LR	RAUTATIELIIKENTEEN ALUE.
LV	VESILIIKENTEEN ALUE. ALUE ON TARKOITETTU VENEVALKAMAA, VENESATAMAA JA VESILIIKENTEEN TARVITSEMIA PALVELUJA JA RAKENTEITA VARTEN.
SL	LUONNONSUOJELUALUE. LUONNONSUOJELULAIN NOJALLA RAUHOITETTU TAI RAUHOITETTAVAKSI TARKOITETTU VALTION TOIMESTA TOTEUTETTAVA ALUE. ALUEELLA ON MERKITTÄVIÄ LUONNONARVOJA. MAANKÄYTTÖ- JA RAKENNUSLAIN 41 §:N NOJALLA MÄÄRÄTÄÄN, ETTÄ SL-ALUEILLA ON KIELLETTYÄ RAKENNUSTEN JA RAKENNELMIEN TEKEMINEN SEKÄ MUUT MAISEMAA OLEELLISESTI MUUTTAVAT TOIMENPITEET, KUNNES ALUEESTA ON MUODOSTETTU LUONNONSUOJELULAIN MUKAINEN LUONNONSUOJELUALUE.
M	MAA- JA METSÄTALOUSVALTAINEN ALUE. ALUE ON TARKOITETTU PÄÄSÄÄNTÖISESTI MAA- JA METSÄTALOUDEN HARJOITTAMISEEN. MAANKÄYTTÖ- JA RAKENNUSLAIN 43 §:N NOJALLA MÄÄRÄTÄÄN, ETTÄ RANTAVYÖHYKKEELLÄ (ENINTÄÄN 200 M:N SYVYINEN VYÖHYKE RANTAVIIVASTA MITATEN MAASTOLLISET OLOSUHTEET HUOMIOIDEN) SAA RAKENTAA VAIN MAA- JA METSÄTALOUTTA PALVELEVIA RAKENNUKSIA, EI ASUIN- JA LOMARAKENNUKSIA.
MT	MAATALOUSVALTAINEN ALUE. ALUE ON TARKOITETTU PÄÄASIASSA MAATALOUDEN HARJOITTAMISEEN. MAANKÄYTTÖ- JA RAKENNUSLAIN 43 §:N NOJALLA MÄÄRÄTÄÄN, ETTÄ RANTAVYÖHYKKEELLÄ (ENINTÄÄN 200 M:N SYVYINEN VYÖHYKE RANTAVIIVASTA MITATEN MAASTOLLISET OLOSUHTEET HUOMIOIDEN) SAA RAKENTAA VAIN MAA- JA METSÄTALOUTTA PALVELEVIA RAKENNUKSIA, EI ASUIN- JA LOMARAKENNUKSIA. RANTAVYÖHYKKEEN ULKOPUOLELLA ON SALLITTU HAJA-ASUTUSLUONTOINEN RAKENTAMINEN EDELLYTTÄEN, ETTÄ RAKENTAMINEN LIITTYY SIJAINNILTAAN JA TYYPILTÄÄN OLEMASSAOLEVAAN RAKENNUSKANTAAN TAI SOVELTUU MAASTOLLISESTI JA MAISEMALLISESTI OLEVAAN YMPÄRISTÖÖN.
MT-1	MAATALOUSVALTAINEN ALUE, JOLLA ON KULTTUURIMAISEMA-ARVOJA. ALUE ON TARKOITETTU PÄÄASIASSA MAATALOUDEN HARJOITTAMISEEN. TÄLLÄ MERKINNÄLLÄ OSOITETUT AVOIMET VILJELYMAISEMAT MUODOSTAVAT ARVOKKAAN KULTTUURIMAISEMAN RUNGON. KAAVASUOSITUS: PELTOJEN AVOIMINA SÄILYTTÄMISEN TUKEMINEN JA MAHDOLLISET YMPÄRISTÖNHOITOTOIMENPITEET OVAT ERITYISESTI NÄILLÄ ALUEILLA PERUSTELTUJA. RANTAVYÖHYKKEELLÄ RAVINTEIDEN PÄÄSY VESISTÖÖN VOIDAAN ESTÄÄ RANTAVIIVAN JA PELLON VÄLIIN JÄTETTÄVÄLLÄ SUOJAVYÖHYKKEELLÄ (NOIN 15 - 20 M PAIKALLISET OLOSUHTEET HUOMIOIDEN). VESISTÖÖN AVAUTUVIEN MAISEMANÄKYMIEN SÄILYTTÄMISEKSI SUOJAVYÖHYKETTÄ EI TULISI METSITTÄÄ. PUSIKOITUMISEN ESTÄMISEKSI ALUE TULISI ESIM. NIITTÄÄ KERRAN VUODESSA. YKSITTÄISIÄ PUITA TAI PIENIÄ PUURYHMIÄ VOIDAAN TARVITTAESSA ISTUTTAA MAISEMARAKENNETTA TÄYDENTÄEN
MU	MAA- JA METSÄTALOUSVALTAINEN ALUE, JOLLA ON ULKOILUN OHJAAMISTARVETTA JA / TAI YMPÄRISTÖARVOJA. ALUE ON TARKOITETTU MAA- JA METSÄTALOUDEN HARJOITTAMISEEN. MAANKÄYTTÖ- JA RAKENNUSLAIN 43 §:N NOJALLA MÄÄRÄTÄÄN, ETTÄ ALUEELLE SAA RAKENTAA VAIN MAA- JA METSÄTALOUTTA PALVELEVIA RAKENNUKSIA, EI ASUIN- JA LOMARAKENNUKSIA.
W	VESIALUE.
▬ ▬	YLEISKAAVA-ALUEEN RAJA
▬	ALUEEN JA ERI KAAVAMÄÄRÄYSTEN ALAISTEN ALUEENOSIEN VÄLINEN RAJA
‒ ‒ ·	OHJEELLINEN ALUEEN RAJA
vt	VALTATIE
st	SEUTUTIE
yt	YHDYSTIE
═	PÄÄSYTIE
●—●	LAIVAVÄYLÄ
‒ ·	SIJAINNILTAAN LIKIMÄÄRÄINEN UUSI VESIVÄYLÄYHTEYS
mk	KULTTUURIMAISEMAVYÖHYKE. TÄLLÄ VYÖHYKEMERKINNÄLLÄ ON LIKIMÄÄRÄISESTI RAJATTU MAISEMALLISESTI ARVOKKAITA JA/TAI HISTORIALLISESTI MERKITTÄVIÄ KULTTUURIMAISEMAKOKONAISUUKSIA. KULTTUURIMAISEMAVYÖHYKKEEN ELEMENTTEJÄ OVAT LAAJAT USEIN VESIRAJAAN ULOTTUVAT VILJELYSALUEET, HARVAKSELTAAN RANNAN TUNTUMAAN SIJOITTUVAT TILAKESKUKSET SEKÄ AVOIMIA TILOJA RAJAAVAT METSÄNREUNAT JA NÄKYMIÄ ELÄVÖITTÄVÄT METSÄSAAREKKEET. KAAVASUOSITUS: YMPÄRISTÖN TILAAN VAIKUTTAVIA TOIMENPITEITÄ SUORITETTAESSA SEKÄ ALUEEN MAANKÄYTÖN TARKEMMASSA SUUNNITTELUSSA JA TOTEUTUKSESSA TULISI OTTAA ERITYISESTI HUOMIOON ALUEEN KULTTUURIMAISEMAN ARVOT. RAKENNUSTEN JA RAKENTEIDEN TULISI SOPEUTUA MALLILTAAN, MATERIAALEILTAAN, MITTASUHTEILTAAN JA VÄRITYKSEN PUOLESTA ALUEEN LUONTO- JA KULTTUURIMAISEMAAN. AVOIMILLE RANTA- JA PELTOALUEILLE RAKENTAMISTA TULISI VÄLTTÄÄ. TARVITTAESSA RANTARAKENTAMINEN TULISI SOVITTAA YMPÄRISTÖÖNSÄ ESIM. ISTUTUKSIN. UUDET RAKENNUKSET TULISI PYRKIÄ SIJOITTAMAAN KULTTUURIMAISEMAN EHDOILLA, SITÄ TÄYDENTÄEN TAI OLEMASSAOLEVIEN RAKENNUSTEN JA RAKENNUSRYHMIEN YHTEYTEEN. PIHAPUINA JA PUUKUJISSA TULISI SUOSIA YMPÄRISTÖSSÄ JO OLEVIA PERINTEISIÄ LAJEJA.
ls	LUONTOVYÖHYKE. TÄLLÄ VYÖHYKEMERKINNÄLLÄ ON LIKIMÄÄRÄISESTI RAJATTU LINNUSTON JA / TAI KASVILLISUUDEN KANNALTA PAIKALLISESTI MERKITTÄVÄT VESISTÖALUEEN JA RANTA-ALUEEN MUODOSTAMAT KOHTEET. KAAVASUOSITUS: YMPÄRISTÖN TILAAN VAIKUTTAVIA TOIMENPITEITÄ SUORITETTAESSA ON KIINNITETTÄVÄ HUOMIOTA SIIHEN, ETTEI ALUEEN LUONNONARVOJA VAARANNETA TAI HEIKENNETÄ. VESISTÖALUEELLA KUNNOSTUSTOIMENPITEET TULISI SUORITTAA SUUNNITELMALLISESTI LUONTOARVOT HUOMIOIDEN.
p	ARVOKAS RANTAPUUSTO TÄLLÄ KATKOVIIVARAJAUKSELLA ON LIKIMÄÄRÄISESTI OSOITETTU RAKENTAMISALUEEN YHTEYTEEN SIJOITTUVA TAI MUODOSTETTAVA MAISEMALLISESTI ARVOKAS RANTAPUUSTO. KAAVASUOSITUS: ALUEELLE RAKENNETTAESSA SUOJAPUUSTON SÄILYTTÄMISEEN / ISTUTTAMISEEN TULISI KIINNITTÄÄ ERITYISTÄ HUOMIOTA.
SM—○	MUINAISMUISTOLAIN RAUHOITTAMA KIINTEÄ MUINAISJÄÄNNÖS. MUINAISJÄÄNNÖKSEN KAIVAMINEN, PEITTÄMINEN JA MUU SIIHEN KAJOAMINEN ON KIELLETTY (KOHDENUMERO VIITTAA SELOSTUKSEEN).
SR-1—□	SUOJELTAVA RAKENNUS KULTTUURIHISTORIALLISESTI, RAKENNUSHISTORIALLISESTI TAI MAISEMAKUVAN KANNALTA ARVOKAS RAKENNUS TAI RAKENNUSRYHMÄ (KOHDE NUMERO VIITTAA SELOSTUKSEEN). KAAVASUOSITUS: RAKENNUKSIA EI TULISI ILMAN PAKOTTAVAA SYYTÄ PURKAA EIKÄ NIIDEN ULKOASUA MUUTTAA SITEN, ETTÄ NIIDEN KULTTUURIHISTORIALLISESTI ARVOKAS TAI KYLÄMILJÖÖN KANNALTA ARVOKAS LUONNE TURMELTUU. TUNNISTENUMERO VIITTAA KAAVASELOSTUKSEEN.
●	RAKENNUSPAIKALLA JO OLEVAT ASUIN- / LOMA-ASUNNOT.
○	RAKENNUSPAIKALLE SIJOITETTAVAN UUDEN ASUIN- /LOMARAKENNUKSEN OHJEELLINEN SIJOITUSPAIKKA.
S—○	YKSITTÄISEN RANTASAUNAN RAKENNUSOIKEUS. KOKONAISPINTA-ALALTAAN ENINTÄÄN 20M2 SUURUISEN JA HARJAKORKEUDELTAAN ENINTÄÄN 3.5 M OLEVAN RANTASAUNAN TULEE SIJOITTUA VÄHINTÄÄN 10 M ETÄISYYDELLE KESKIVEDEN KORKEUDEN MÄÄRITTÄMÄSTÄ RANTAVIIVASTA.
2	LUKU MERKINNÄN ALAPUOLELLA OSOITTAA RAKENNUSPAIKKOJEN ENIMMÄISMÄÄRÄN.
[illegible]	LUKU MERKINNÄN ALAPUOLELLA OSOITTAA ALUEELLE SIJOITETTAVIEN RAKENNUSTEN KOKONAISPINTA-ALAN ENIMMÄISMÄÄRÄN.

YLEISET MÄÄRÄYKSET:

RANTAVYÖHYKKEEN (ENINTÄÄN 200 M LEVYINEN VYÖHYKE RANTAVIIVASTA MITATEN) RAKENNUSOIKEUS ON MAANOMISTAJAKOHTAISESTI OSOITETTU RANTAVYÖHYKKEELLE SIJOITTUVILLE R-, RA-, RM-, AM- JA AO-ALUEILLE. RAKENNUSLUVAT NÄILLE KUIN MYÖS MUILLE OSAYLEISKAAVASSA OSOITETUILLE RAKENNUSPAIKOILLE VOIDAAN MYÖNTÄÄ SUORAAN OSAYLEISKAAVAN POHJALTA ILMAN RANTA-ASEMAKAAVAA. M-, MT- JA MU-ALUEILLA VOIDAAN RANTAVYÖHYKKEELLE RAKENTAA AINOASTAAN ALUEEN KÄYTTÖTARKOITUSTA PALVELEVIA RAKENNUKSIA.

RANTAVYÖHYKKEEN ULKOPUOLELLA VOIDAAN SALLIA HAJA-ASUTUSLUONTEINEN RAKENTAMINEN, ELLEI ALUEKOHTAISISSA KAAVAMÄÄRÄYKSISSÄ OLE MUUTA MÄÄRÄTTY.

ALUEIDEN RAKENTAMISESSA NOUDATETAAN KUNNAN RAKENNUSJÄRJESTYKSESSÄ OLEVIA MÄÄRÄYKSIÄ, ELLEI KAAVASSA OLE TOISIN OSOITETTU.

MAISEMAA TULEE KÄSITELLÄ SITEN, ETTÄ ALUEIDEN OMINAISPIIRTEITÄ EI OLENNAISESTI MUUTETA. LUONNONTILAISTA RANTAVIIVAA EI SAA SIIRTÄÄ KAIVAMALLA, LOUHIMALLA TAI PENGERTÄMÄLLÄ ILMAN ERIKSEEN HYVÄKSYTTYÄ SUUNNITELMAA.

RAKENTAMISEEN OSOITETTUJEN ALUEIDEN RAJOISTA VOIDAAN POIKETA POHJAKARTAN TARKKUUSVAATIMUSTEN PUITTEISSA TAI MIKÄLI TEIDEN JA RAKENNUSTEN SIJOITTAMINEN JA MAASTO-OLOSUHTEET SITÄ EDELLYTTÄVÄT.

RAKENNUSTEN LATTIAPINNAN TULEE SIJAITA VÄHINTÄÄN 1M YLÄVESIRAJAA KORKEAMMALLA.

JÄTTEIDEN KÄSITTELYSSÄ JA KERÄYKSESSÄ NOUDATETAAN IISALMEN KAUPUNGIN YLEISIÄ JÄTEHUOLTOMÄÄRÄYKSIÄ.

ELLEI KIINTEISTÖÄ VOIDA LIITTÄÄ VIEMÄRIVERKOSTOON, TULEE JÄTEVEDET ESIKÄSITELLÄ HYÖTYTILAVUUDELTAAN VÄHINTÄÄN 2 M2 SAOSTUSKAIVOISSA JA ESIKÄSITELLYT JÄTEVEDET ON KÄSITELTÄVÄ IMEYTYS- TAI SUODATUSJÄRJESTELMÄSSÄ VÄHINTÄÄN 30 METRIN ETÄISYYDELLÄ RANTAVIIVASTA TAI MUULLA VASTAAVAN TASOISELLA MENETELMÄLLÄ. KÄSITELTYJÄ JÄTEVESIÄ EI SAA JOHTAA SUORAAN VESISTÖÖN.

JÄTEVESIEN KÄSITTELYSTÄ TULEE OLLA RAKENNUSLUPAHAKEMUKSESSA ASIANMUKAISIIN SELVITYKSIIN PERUSTUVA SUUNNITELMA, JOKA ON LAADITTU YMPÄRISTÖLAUTAKUNNAN ANTAMIEN OHJEIDEN MUKAISESTI.

SAARIIN, JONNE EI OLE TIEYHTEYTTÄ, EI SAA RAKENTAA VESIKÄYMÄLÄÄ.

JÄTEVESIEN IMEYTTÄMINEN POHJAVESIALUEELLE ON KIELLETTY.

LOMA-ASUTUKSELLE SUOSITELTAVIN WC-RATKAISU ON KUIVAKÄYMÄLÄ.

RAKENNETTAESSA SAAREEN TAI ALUEELLE, JOLLE EI VOIDA JÄRJESTÄÄ TIEYHTEYTTÄ, TULEE RAKENNUSLUVAN HAKIJAN OSOITTAA ENNEN LUVAN MYÖNTÄMISTÄ KÄYTTÖKELPOINEN VENEVALKAMA, JOHON HAKIJALLA ON KÄYTTÖ- TAI RASITEOIKEUS.

RAKENNUSTEN JA RAKENTEIDEN TULEE SOPEUTUA MALLILTAAN, MATERIAALEILTAAN, MITTASUHTEILTAAN JA VÄRITYKSEN PUOLESTA LUONNONMAISEMAAN EIKÄ NIITÄ SAA SIJOITTAA AVOIMILLE RANTA- JA PELTOALUEILLE. UUDET RAKENNUKSET ON PYRITTÄVÄ ISTUTUKSIN SOVITTAMAAN MAISEMAAN JA SIJOITTAMAAN OLEMASSAOLEVIEN RAKENNUSTEN JA RAKENNUSRYHMIEN YHTEYTEEN.

RANTOJEN METSÄNHOIDOSSA NOUDATETAAN METSÄKESKUS TAPION ANTAMIA RANTA-ALUEITA KOSKEVIA METSÄNHOITOSUOSITUKSIA JA METSÄLAKIA. RANTAMETSIEN HOIDOSSA TULEE KIINNITTÄÄ ERITYISHUOMIOTA MAISEMA- JA LUONTOARVOIHIN.

KORJATTU KAUPUNGINHALLITUKSEN 6.11.2000 TEKEMÄN PÄÄTÖKSEN MUKAISEKSI

KUOPIOSSA 7.11.2000

JAAKKO PÖYRY INFRA
Maa ja Vesi
Kuopion aluetoimisto

JORMA HARJU
Yhdyskuntatekn.ins.

TÄMÄ OSAYLEISKAAVAKARTTA ON IISALMEN KAUPUNGINVALTUUSTON 13.11.2000 TEKEMÄN

PÖYTÄKIRJAN PYKÄLÄSSÄ NRO 177 MAINITUN PÄÄTÖKSEN MUKAINEN.

TODISTAA VIRAN PUOLESTA

Copyright Maanmittauslaitos
Käyttöoikeus Iisalmen kaupungilla lupanumero 601/PSAV0/00
Aineiston kopiointi ja luvaton käyttö kielletty ilman Maanmittaushallituksen lupaa.