


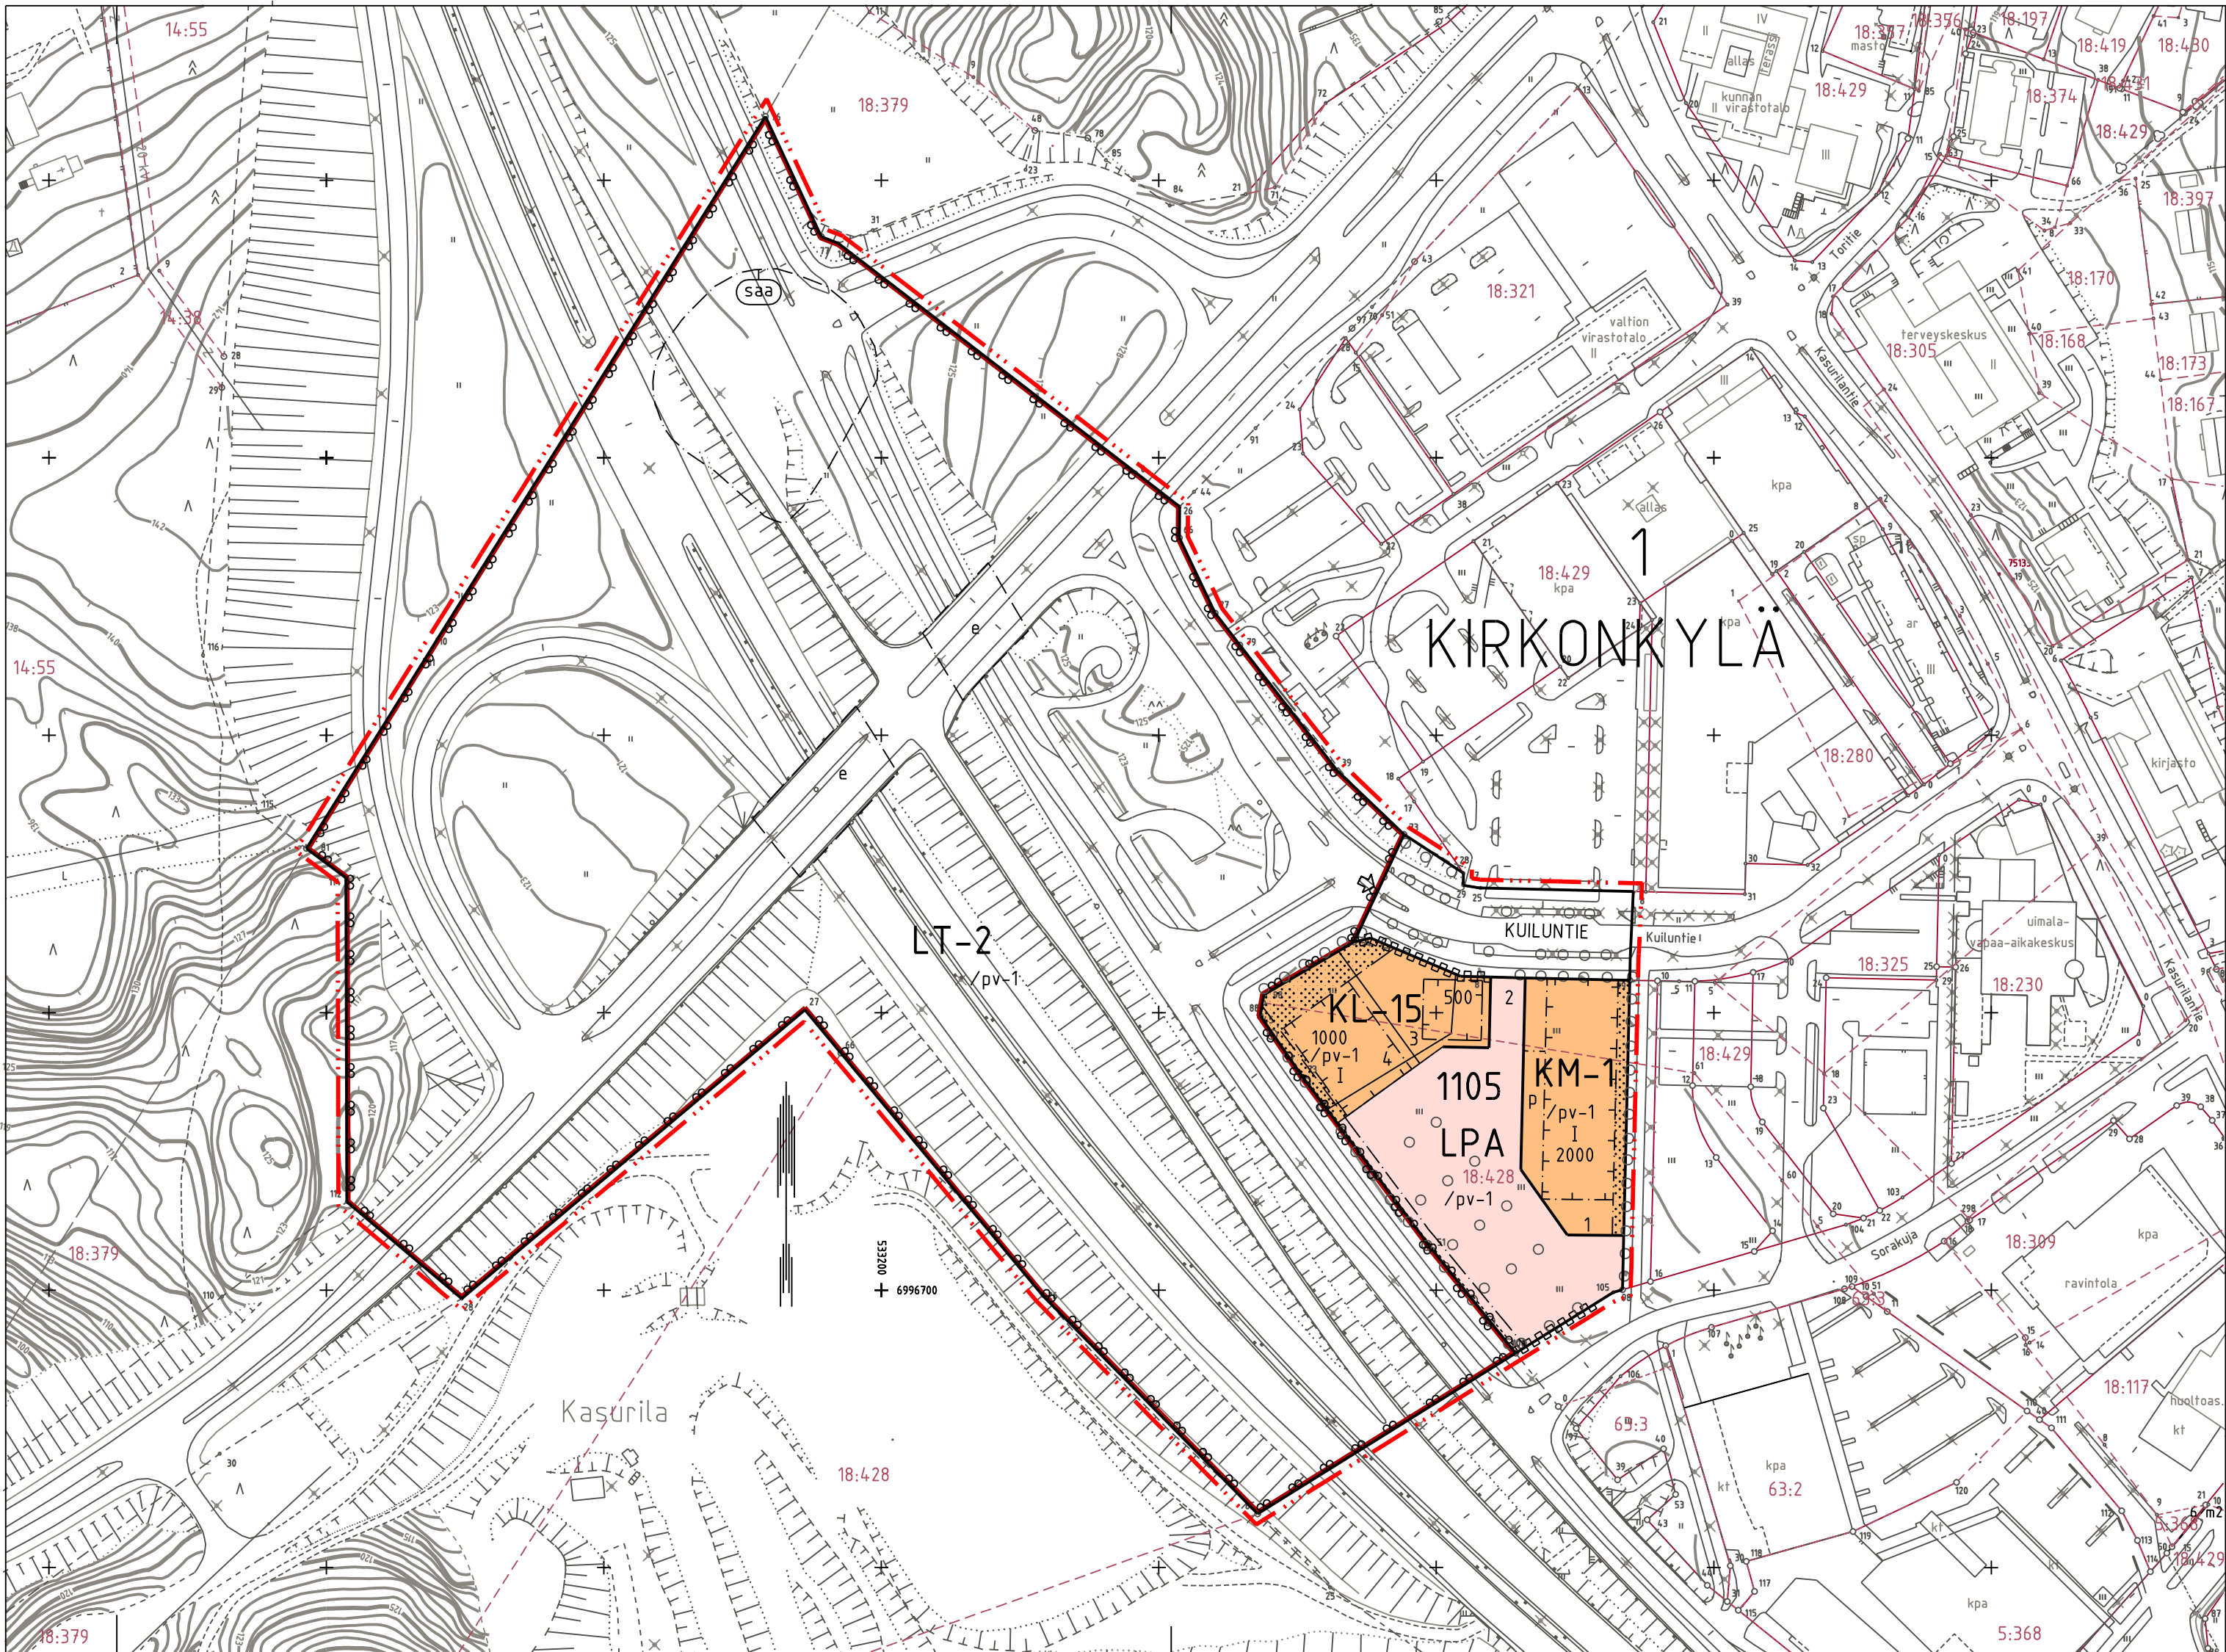

KL-15

LIKERAKENNUSTEN KORTTELIALUE.
- Alueelle voidaan rakentaa myymälöitä ja vastaavia kaupallisten palvelujen rakennuksia. Toimistotiloja saadaan sijoittaa vain asianomaisen toimipaikan omaa tarvetta varten.
- Rakennuksiin ei saa rakentaa maanpäällisiä kellareita.
- Korttelialuetta ei saa käyttää ulkovarastointiin.
- Rakentamaton ja päällystämätön rakennuspaikan osa on istutettava ja pidettävä hyvässä kunnossa.
- Autopaikkoja on varattava yksi kerrosalan 35 m² kohti.
- Ennen rakennusluvan hakemista on kunnassa hyväksytettävä rakennuspaikkaa koskeva korttelisuunnitelma.

KM-1

LIKERAKENNUSTEN KORTTELIALUE, JOLLE SAA SJOITTAA VÄHITTÄISKAUPAN SUURYKSIKÖN.
- Alueelle voidaan rakentaa myymälöitä ja vastaavia kaupallisten palvelujen rakennuksia. Toimistotiloja saadaan sijoittaa vain asianomaisen toimipaikan omaa tarvetta varten.
- Rakennuksiin ei saa rakentaa maanpäällisiä kellareita.
- Korttelialuetta ei saa käyttää ulkovarastointiin.
- Rakentamaton ja päällystämätön rakennuspaikan osa on istutettava ja pidettävä hyvässä kunnossa.
- Autopaikkoja on varattava yksi kerrosalan 35 m² kohti.
- Ennen rakennusluvan hakemista on kunnassa hyväksytettävä rakennuspaikkaa koskeva korttelisuunnitelma.

LT-2

YLEISEN TIEN ALUE.
- Tielle sallitaan vain kaavassa nuolella osoitetut ajoneuvoliittymät.

LPA

AUTOPAIKKOJEN KORTTELIALUE.

3 m

3 m kaava-alueen rajan ulkopuolella oleva viiva.

Kortteli

Kortteliin, korttelinosan ja alueen raja.

Osa-alueen

Osa-alueen raja.

Ohjeellinen

Ohjeellinen rakennuspaikan raja.

1

Kunnanosan numero.

KIRK 1105

Kunnanosan nimi.

2

Korttelin numero.

KULUNTIE

Ohjeellisen rakennuspaikan numero.

2000

Kadun, tien, katuaukion, puiston tai muun yleisen alueen nimi.

I

Rakennusoikeus kerrosalanelömetreinä.

Roomalainen

Roomalainen numero osoittaa rakennusten, rakennuksen taisen osan suurimman sallitun kerrosluvun.

Rakennusala

Rakennusala. Poikkiviiva osoittaa rajan sen puolen, johon merkintä kohdistuu.

Istutettava

Istutettava alueen osa.

Säilytettävä

Säilytettävä/istutettava puurivi.

Katu

Katu.

P

Pysäköimispaikka.

Maanalaista

Maanalaista johtoa varaten varattu alueen osa.

E

Eritasoristeys.

Ajoneuvoliittymän

Ajoneuvoliittymän likimääräinen sijainti.

Katualueen

Katualueen rajan osa, jonka kohdalla ei saa järjestää ajoneuvoliittymää.

Puhdistettava

Puhdistettava / kunnostettava maa-alue.

/pv-1

Vedenhankinnalle tärkeä pohjavesialue.
- Rakentamista ja muita toimenpiteitä saattavat rajoittaa vesilain 1 luvun 18 §:n mukainen pohjaveden muuttamiskielto ja ympäristösuojelulain 8 §:n mukainen pohjaveden pilaamiskielto.
- Alueella ei sallita jätevesien maahanimeytystä.
- Ennen rakennusluvan myöntämistä sellaiselle laitokselle, joka saattaa aiheuttaa pohjaveden pilaantumista, rakennuslautakunnan on varattava ympäristönsuojeluviranomaisille tilaisuus lausunnon antamiseen.

Asemakaava

Asemakaava saanut lainvoiman 23.05.2002

749 1109

SIILINJÄRVI

Keskuskortteli

Asemakaava

1:2000

ASEMAKAAVALLA MUODOSTUU:

1. kunnanosan Kortteli 1105 sekä liikenne- ja katualueet

Siilinjärvi 12.02.2002

SIILINJÄRVEN KUNTA
Kaavoitusosasto

Merk. Otto Siippainen
Otto Siippainen
Suunnitteluarkkitehti

Pohjakartta täyttää kaavoitusmittausasetuksen 1284/99 vaatimukset.
Karttoitus 1985, täydennys 2001

Siilinjärven kunnanvaltuusto hyväksynyt 15.04.2002 pöytäkirjan 5 11 kohdalla.

Siilinjärvi 15.10.2001
Mittausteknikko

Merk. Aarre Oksanen
Aarre Oksanen

Siilinjärvi 15.10.2001
Pöytäkirjan pitäjä

Merk. Ritva Korolainen
Ritva Korolainen