


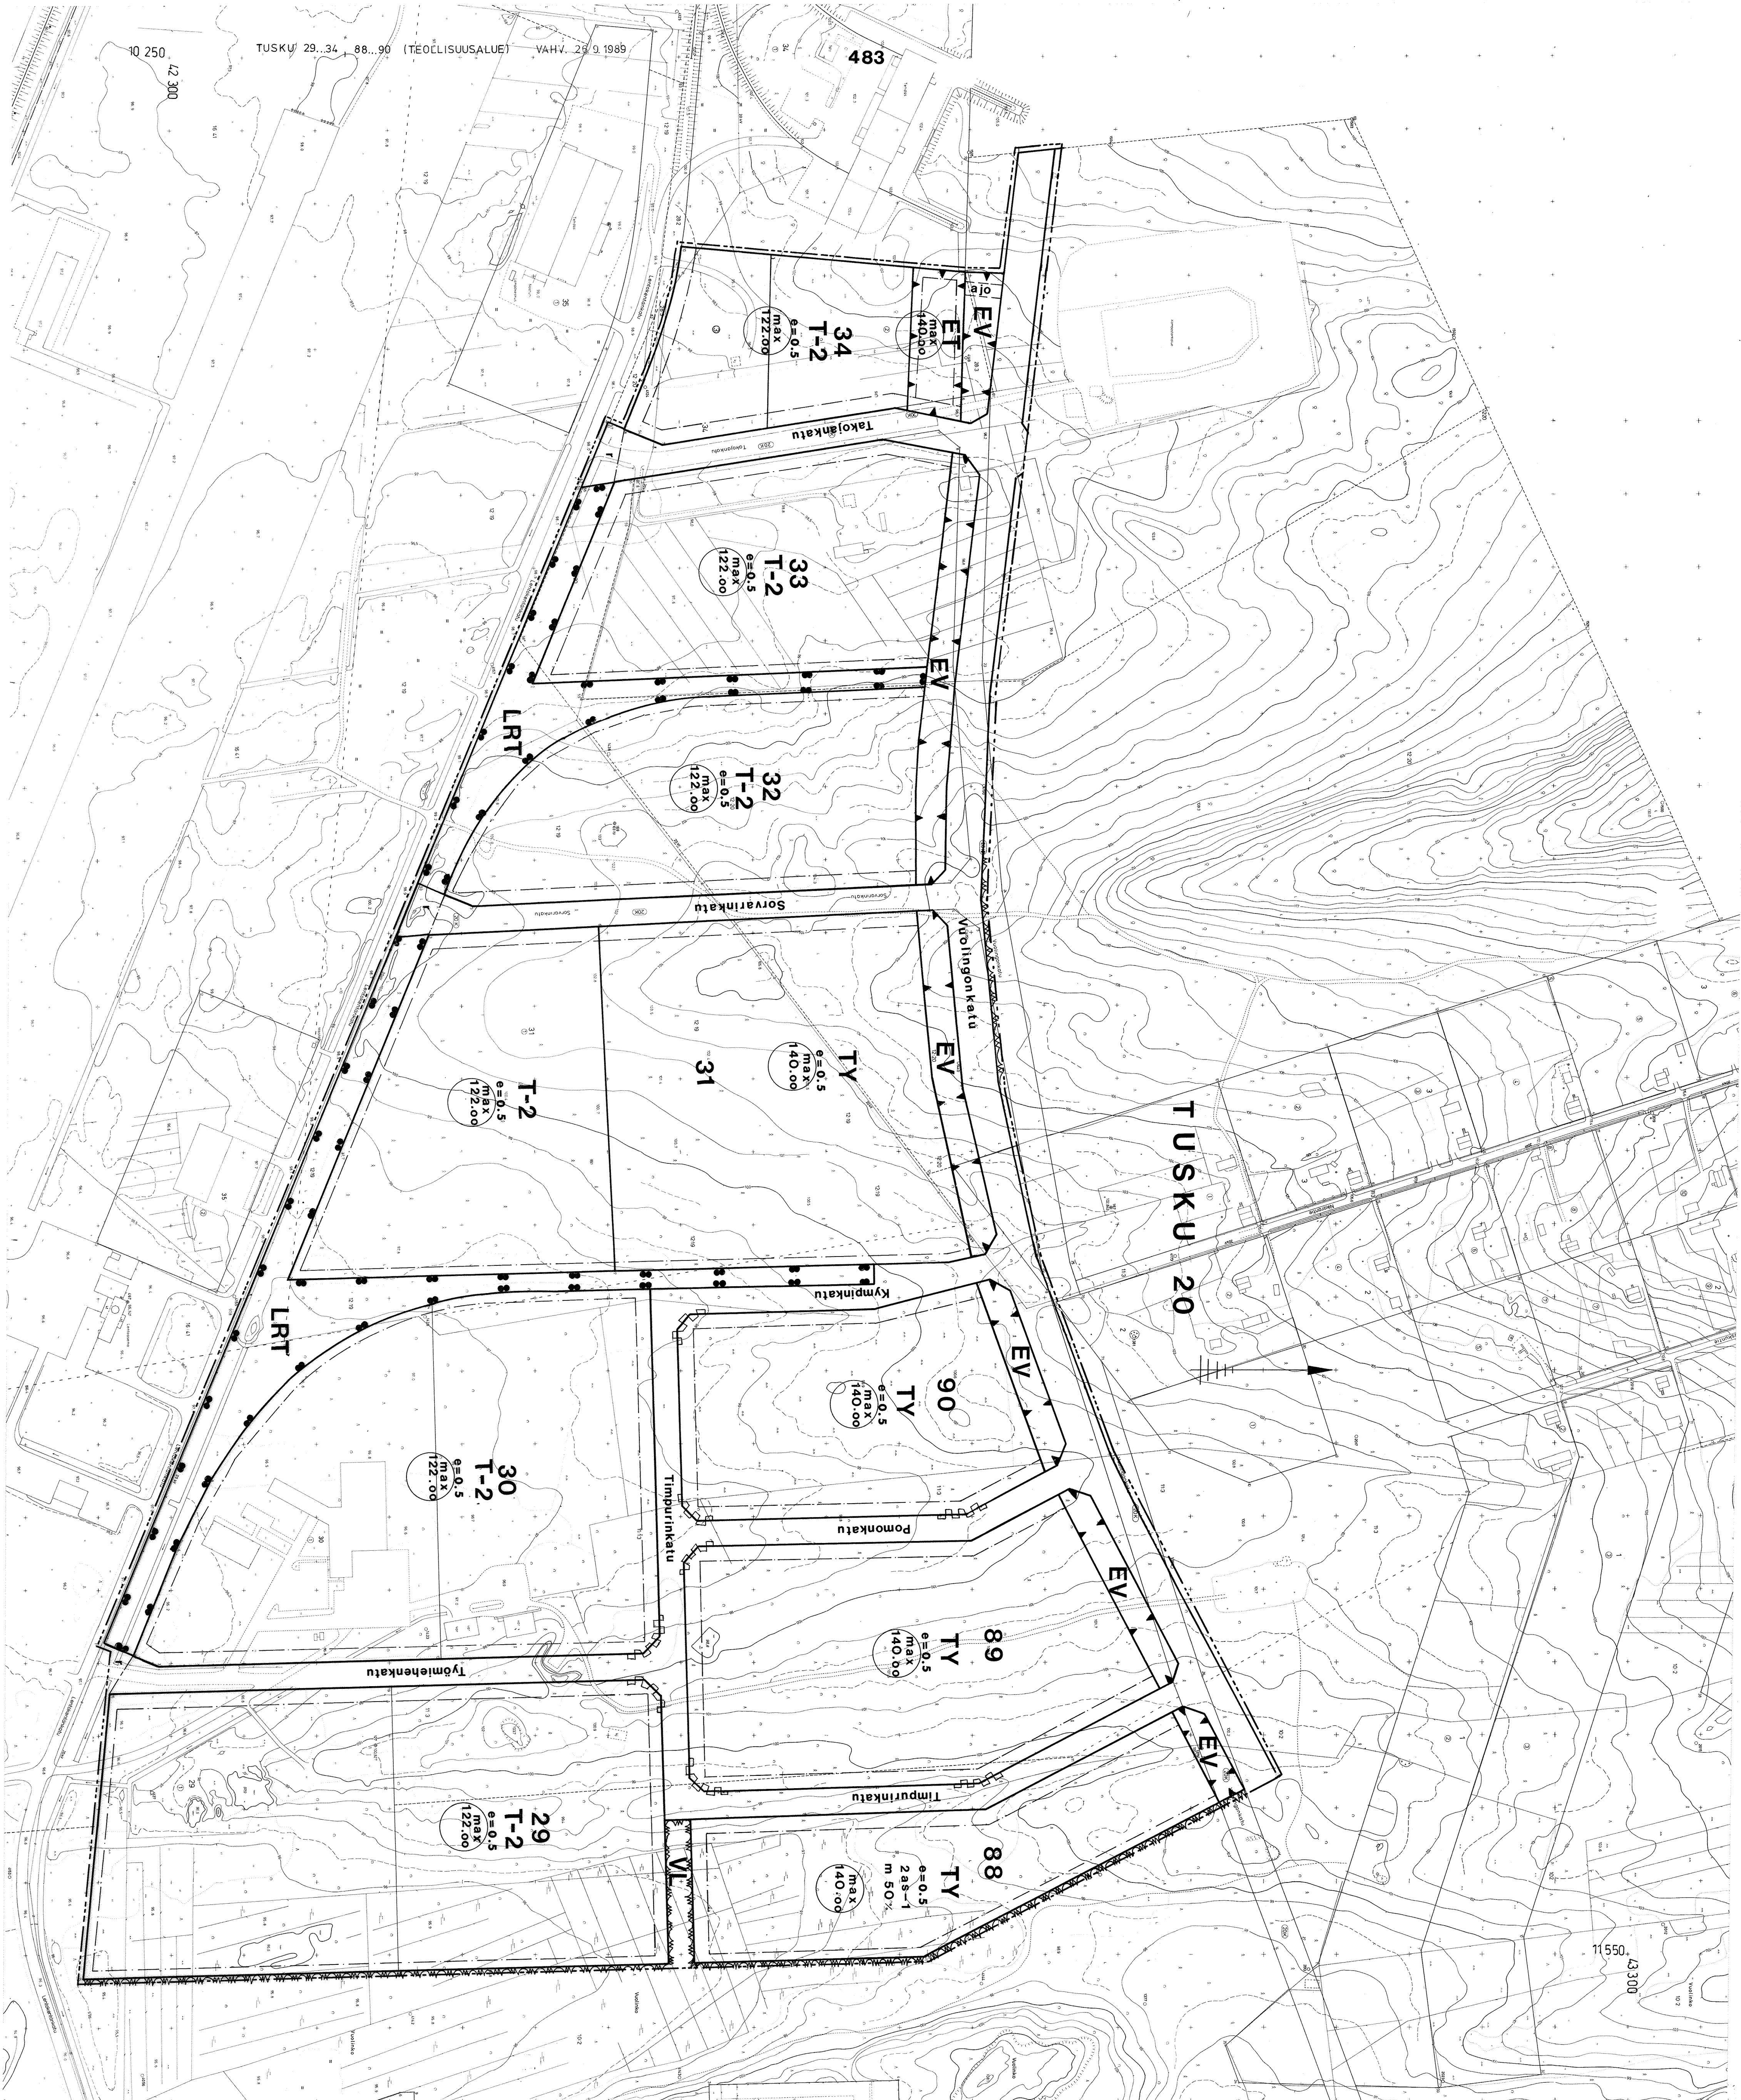

Asemakaavamenkinnit ja määrykset:

- TY** Ympäristöpiirittävät alhousmatkittomien teollisuusrakennusten korttelialue.
- T-2** Teollisuus- ja varastorakennusten korttelialue. Alueelle keuhat ympäristön kaavan mukaisia tai muita pysäyksiä käyttäviä liikennevälineitä on sallittava, katettava tai järjestettävä muuta ympäristöä varten alustalla olevat alustat ja kaavamaailman sopivat.
- EV** Yhteyskuntakäytävistä huolta palvelevien rakennusten ja laitojen alue.
- EV** Suojaväheräalue.

- Lähteväisyalue.**
- LRT** Rautatiealue teollisuusmaailmasta varten.
- 20** 3 m sen kaavamaailman ulkopuolella oleva väylä, jota vähä- viestäminen koskee.
- TUSK** Eri kaavamaailmien alustien alueosien välinen raja.
- 88** Ohjeellinen eri kaavamaailmien alustien alueosien välinen raja.
- Pomonkat** Kaavamaailman numero.
- 50%** Kaavamaailman nimi.
- 88** Kadun tai puiston nimi.

- 20** Merkintä osoittaa, kuinka monta prosenttia rakennusmaail- le sallittua kerrosalustaa saadaan käyttää myymälätiloja varten.
- 88** Tehokkuusluku eli kerrosalan suhteellinen pinta-ala.
- 50%** Rakennusalan ylimmän kerran suurin sallittu korkeusaste.
- 88** Katualueen osa, jolle saa rakentaa rautatien turva- ja muuta laitteita.

- 20** Alueella oleva ajorajaus, jonka sijainti on ohjeellinen.
- 88** Katualueen rajan osa, jonka kohdalla ei saa järjestää ajoneuvoliikennettä.
- 2 as - 1** Merkintä osoittaa, kuinka monta asuntoa tontilla kohti saa rakentaa kiinteistön, laskoksen tai toimintakalan henkilöiden määrän, jos rakennusmaailma ja ympäristö soveltuvat asu- maailmaan.
- 88** Rakennusmaailma.

- Autopaikat:**
- Teollisuusmaailma:** 1 autopaikka / 95 k-m²
- Varasto:** 1 autopaikka / 200 k-m²
- Myymälätilat:** 1 autopaikka / 50 k-m²

MIKKELI		ASEMKAAVA / ASEMAKAAVAN MUUTOS	12 000
Asemakaava koskee:		Asemakaavalla muodostuu:	
Mikkeliin kaupungin Vuolijonon kylän osia tiloista		Mikkeliin kaupungin Vuolijonon kylän osia tiloista	
Juhola RN:0 28:3		Juhola RN:0 28:3	
Sammis RN:0 10:2		Sammis RN:0 10:2	
Tusku RN:0 11:3		Tusku RN:0 11:3	
Muskala RN:0 12:7		Muskala RN:0 12:7	
Uusi-Mäntä RN:0 12:20		Uusi-Mäntä RN:0 12:20	
Asemakaavan muutos koskee:		Asemakaavan muutoksella muodostuu:	
20. kaupunginosan kortteleista 30, 32 ja 33 sekä osia kortteleista 29, 31 ja 34 sekä katu- ja rautatiealuetta.		20. kaupunginosan 88-90 sekä osia kortteleista 34 sekä erillisiä katu-, liikenne- ja viikistysaluetta.	
KAAVOTUSALOITE		KAAVOTUSALOITE	
KAAVOTUSPÄÄTÖS		KAAVOTUSPÄÄTÖS	
PÖHJÄKARTTA TÄYTTÄKÄ ASETOIKSEN		PÖHJÄKARTTA TÄYTTÄKÄ ASETOIKSEN	
N:o 483/24.6.1982 VAATIMUKSET		N:o 483/24.6.1982 VAATIMUKSET	
MIKKELI 3.3.1989		MIKKELI 3.3.1989	
AP. KAUPUNGINPÄÄTÖS		AP. KAUPUNGINPÄÄTÖS	
Matti Lehtinen		Matti Lehtinen	
MIKKELIN KAUPUNKI		MIKKELIN KAUPUNKI	
TEKNINEN VIRASTO		TEKNINEN VIRASTO	
KAAVOITUSOSASTO		KAAVOITUSOSASTO	
LAIT.		LAIT.	
P. IRT.		P. IRT.	
T. S.		T. S.	
TARK.		TARK.	
MUUTOS		MUUTOS	
19		19	
10.04.1989		10.04.1989	
AJANTASAKARTTALUE		AJANTASAKARTTALUE	
10.10.1989		10.10.1989	
HAKEMISTOKARTTALUE		HAKEMISTOKARTTALUE	
10.10.1989		10.10.1989	